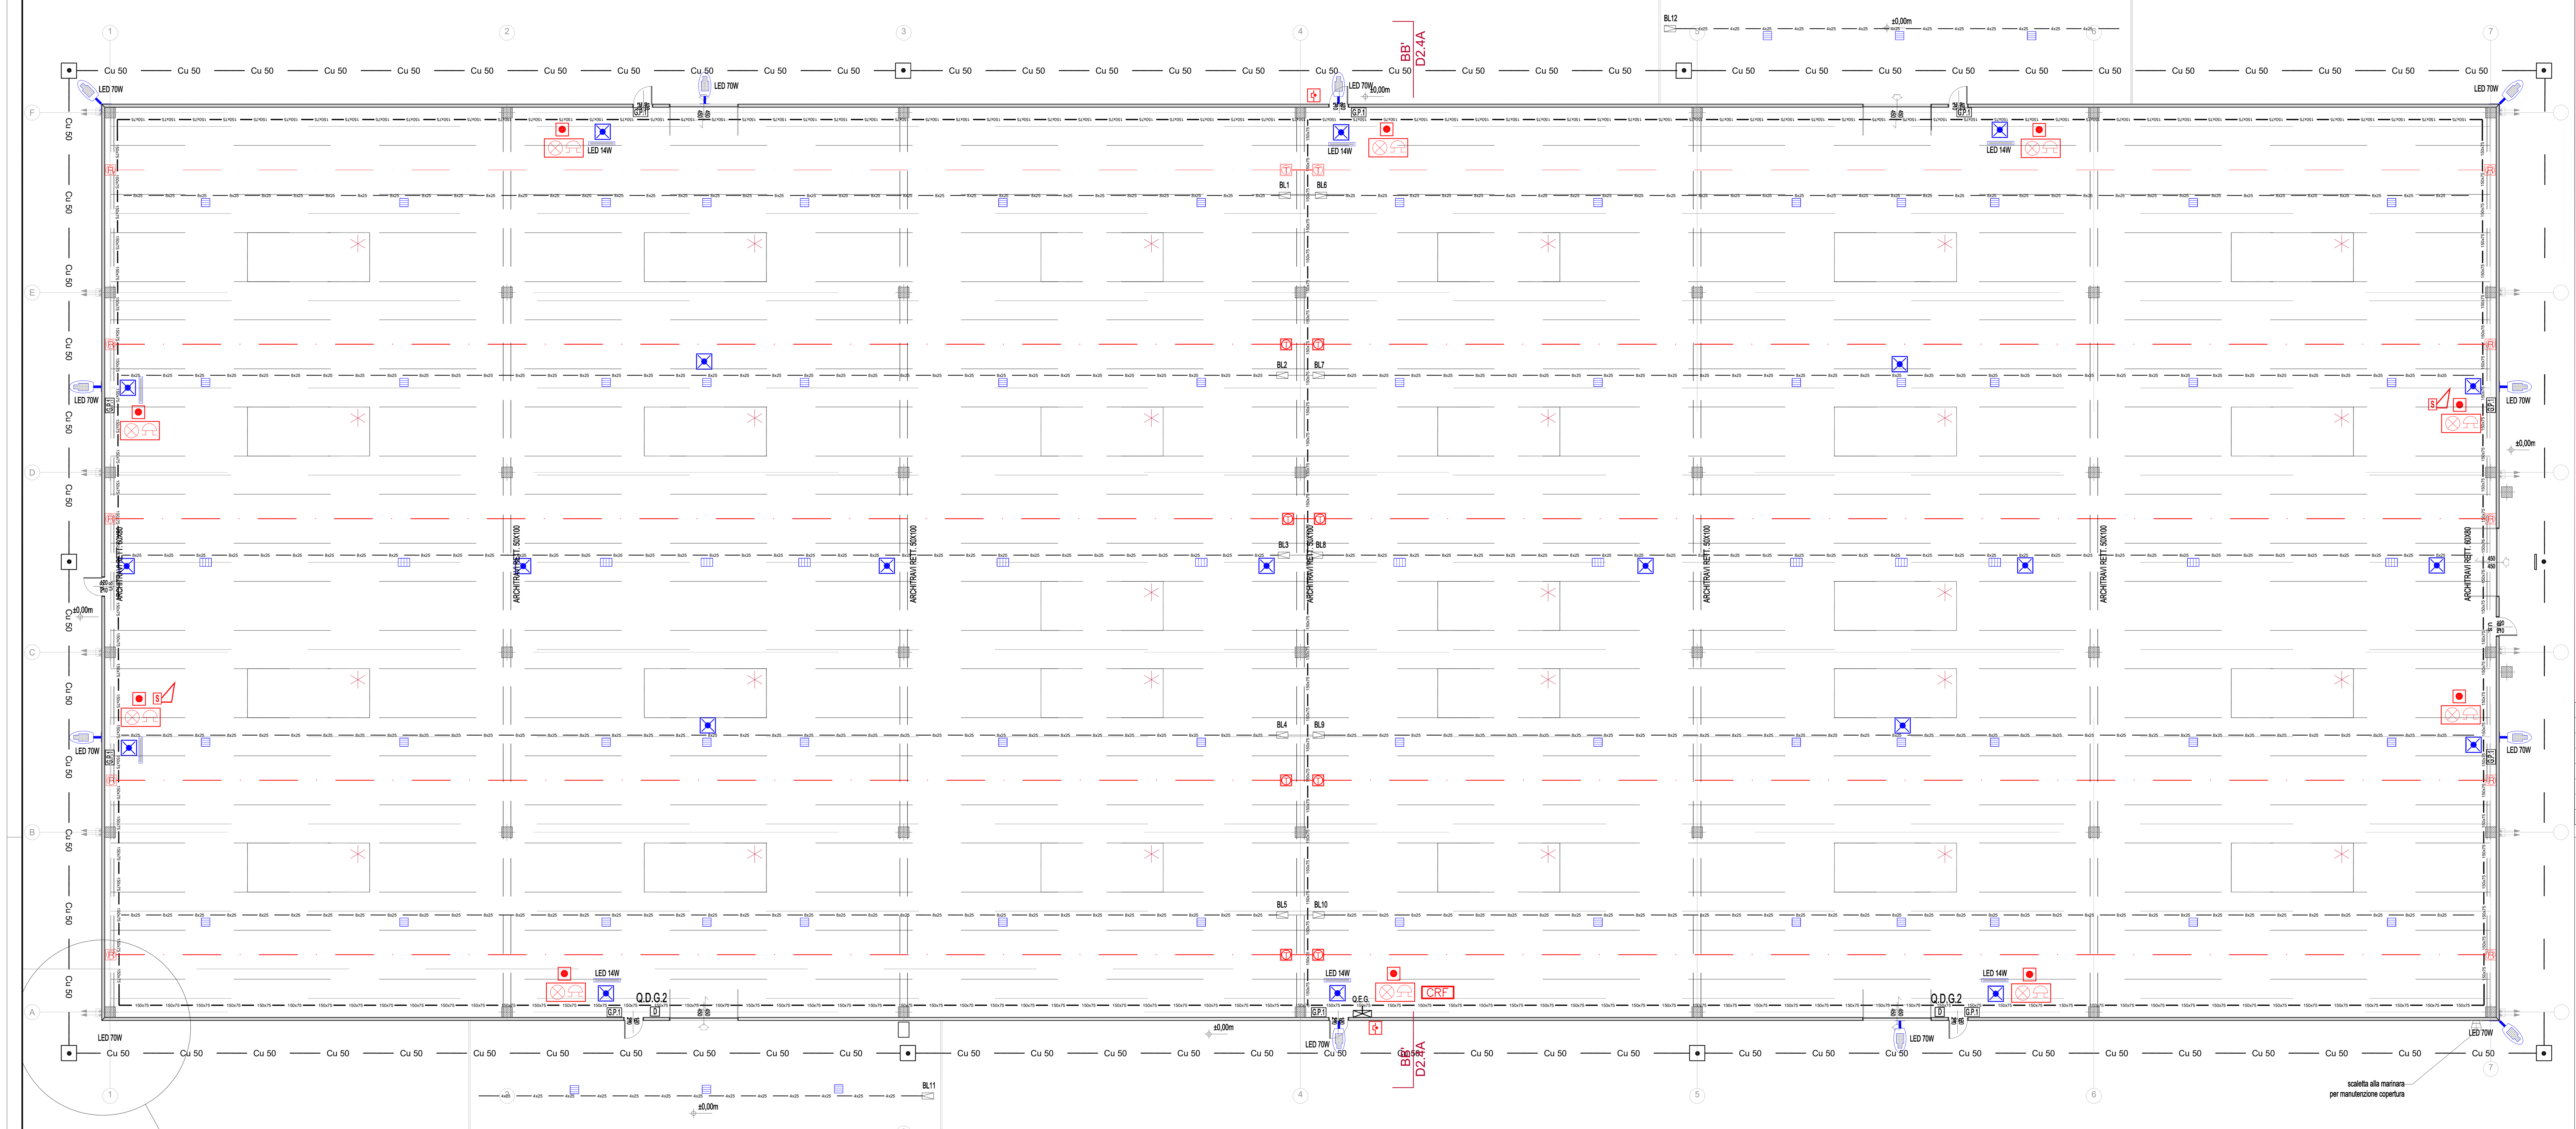

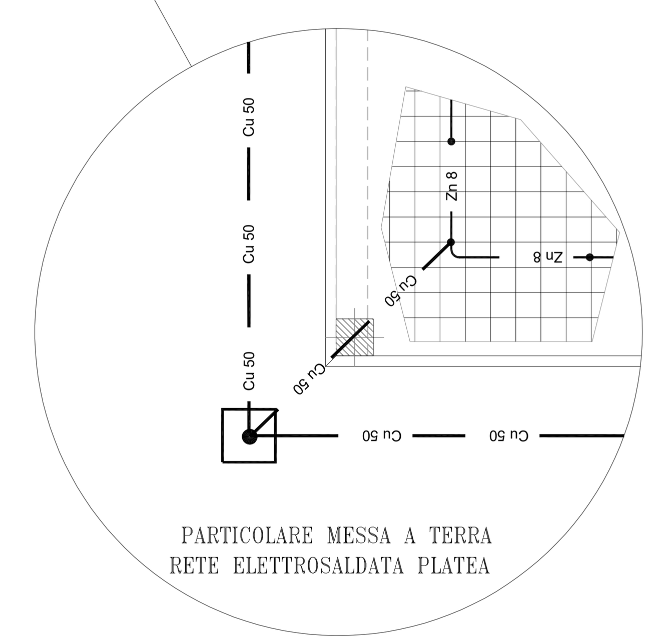

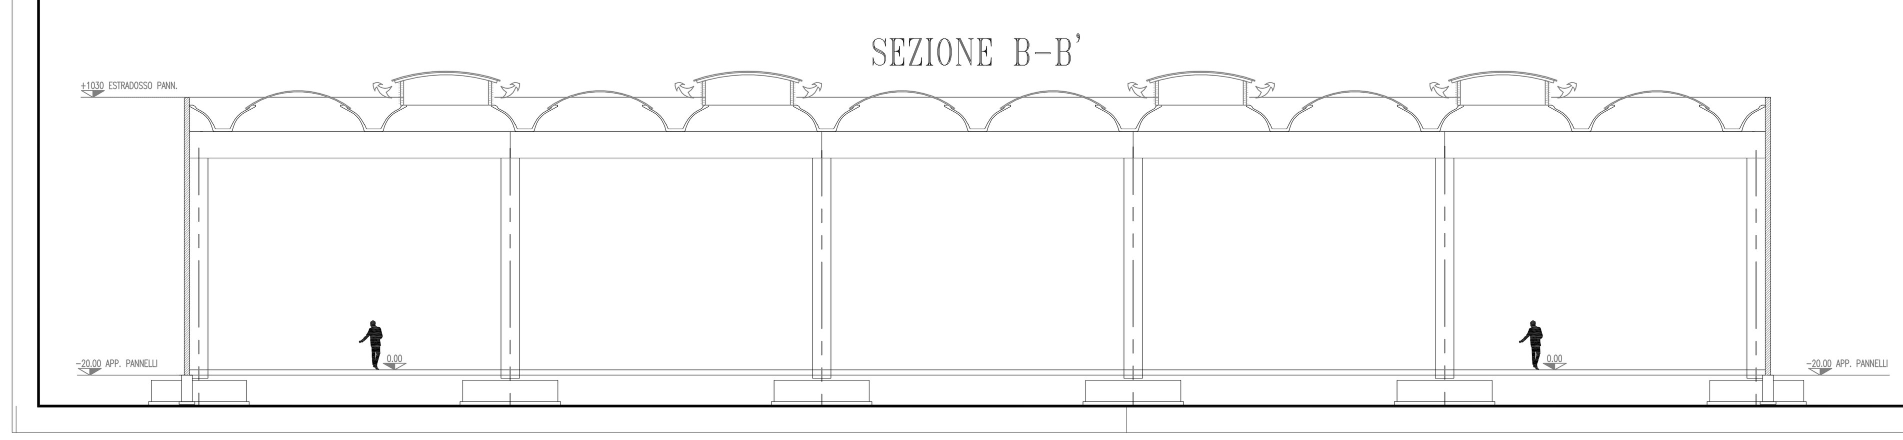

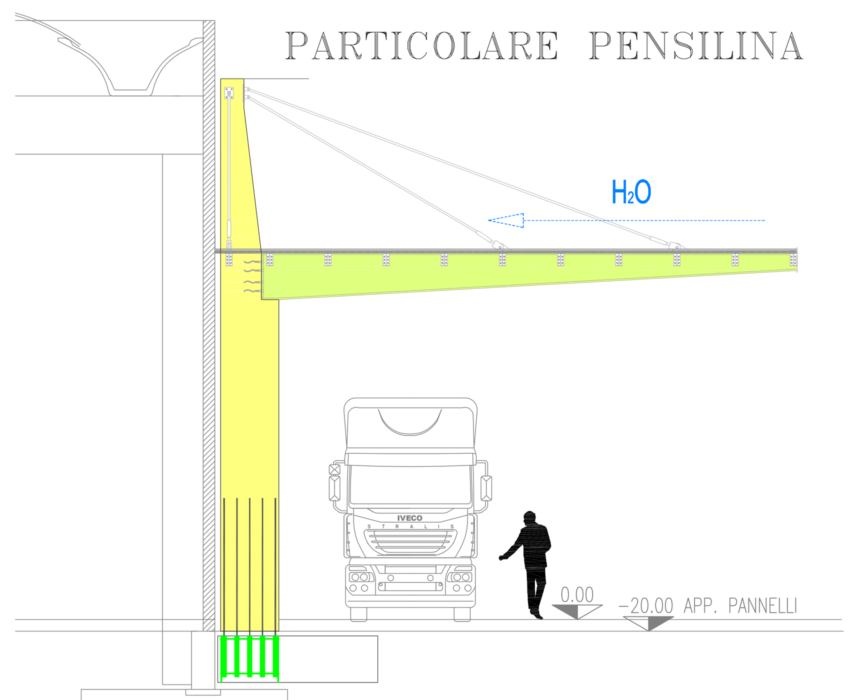

LEGENDA SIMBOLI

LED 14W	Plafoniera stagna IP65 con lampada LED da 14 W per illuminazione notturna
LED 70W	Armatura stradale IP66 con lampada LED da 70 W per illuminazione perimetrale instal. ad angolo
LED 70W	Armatura stradale IP66 con lampada LED da 70 W per illuminazione perimetrale instal. a parete
LEM 3 HO LED 140	Armatura da esterno IP65 con lampada LED da 140 W per illuminazione noramle install. a sospensione
LEM 3 HO LED 210	Armatura da interno IP65 con lampada LED da 210 W per illuminazione noramle install. a sospensione
LEM 3 HO LED 280	Armatura da interno IP65 con lampada LED da 210 W per illuminazione noramle install. a sospensione
	Plafoniera per illuminazione di emergenza
Q.E.G.	Quadro elettrico generale edificio ad armadio
Q.D.G.2	Quadro di trasmissione dati
G.P.1	Quadro prese interbloccate CEE con n. 1 presa CEE 3x16A (5p) + n. 1 presa CEE 2x16A (3p)
	Pozzetto con dispersore in acciaio zincato a croce 50x50x1500 mm.
	Collettore generale di terra esterno interrato in corda di rame nudo sez. 50 mmq.
	Collettore generale di terra interno in tondo di acciaio zincato Ø 8 mm. saldato alla rete elettrosaldata
R.L.F.x	Rivelatore lineare di fumo con trasmettitore e riflettore prismatico
	Pulsante di allarme manuale antincendio
	Pulsante di sgancio generale di emergenza
	Dispositivo di segnalazione allarme incendio ottico e acustico
	Sensore puntiforme di fumo
	Sirena di allarme allerta ed evacuazione a doppio segnale acustico
CRF	Centralina di allarme antincendio

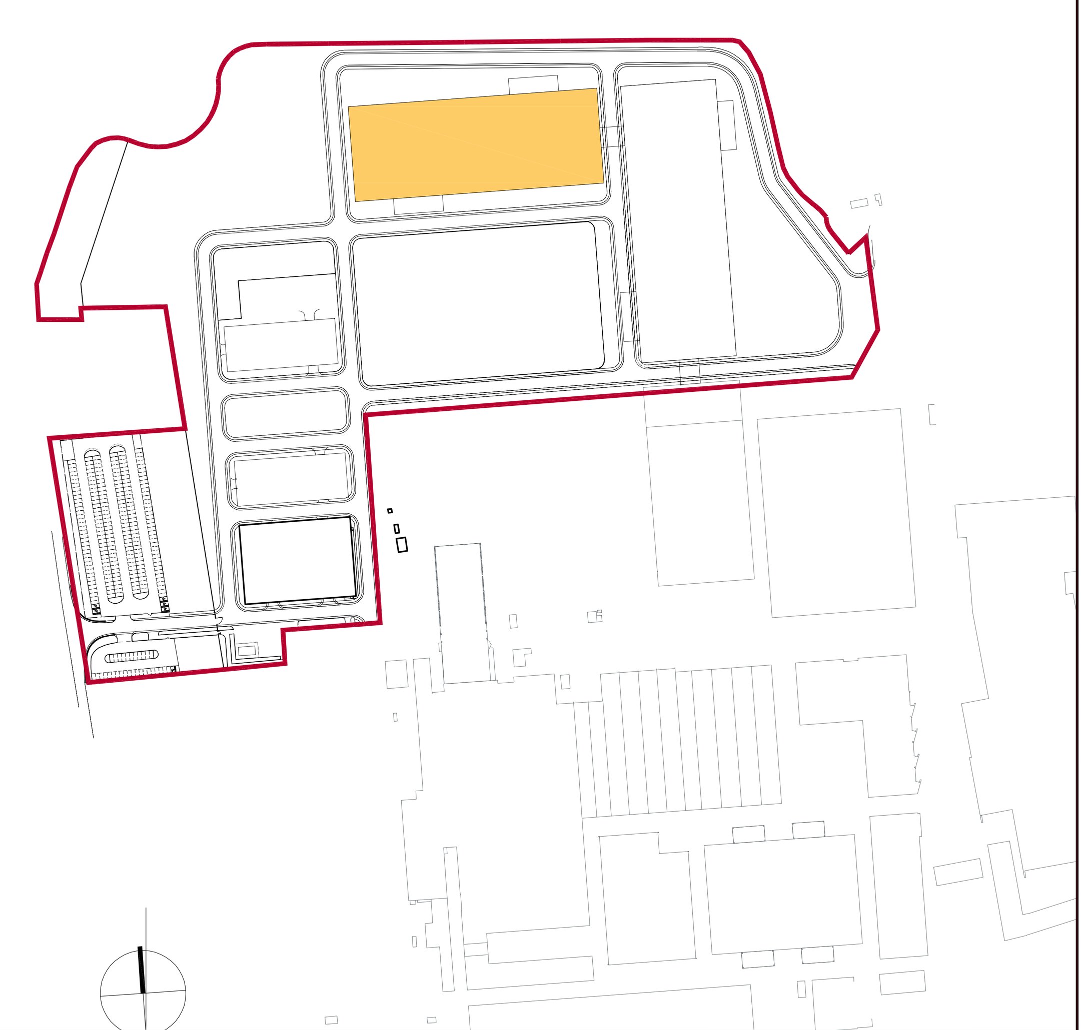

N° REVISIONE	DATA	OGGETTO

Città Metropolitana
di VENEZIA
Regione VENETO

PROGETTO

Ampliamento "Vetreria Zignago Vetro"
di Fossalta di Portogruaro
Sezione I
Sistemazione Area, Viabilità e Depositi
Progetto Definitivo

COMMITTENTE

Zignago Vetro S.p.A.
Viale Ita Marzotto, 8
30025 - Villanova di Fossalta di Portogruaro
VENEZIA

TITOLO ELABORATO

Magazzino H
Impianto elettrico

NUMERO ELABORATO
PD-T3-ITE-D1.0

SCALA 1:200
DIM. FOGLIO A1- (1050 x 594)mm
DATA PRIMA EMISSIONE 03.07.2017

PROGETTISTI
Polese Per. Ind. Mario
Ing. Pieralberto Fadalti

FIRME COMMITTENTE