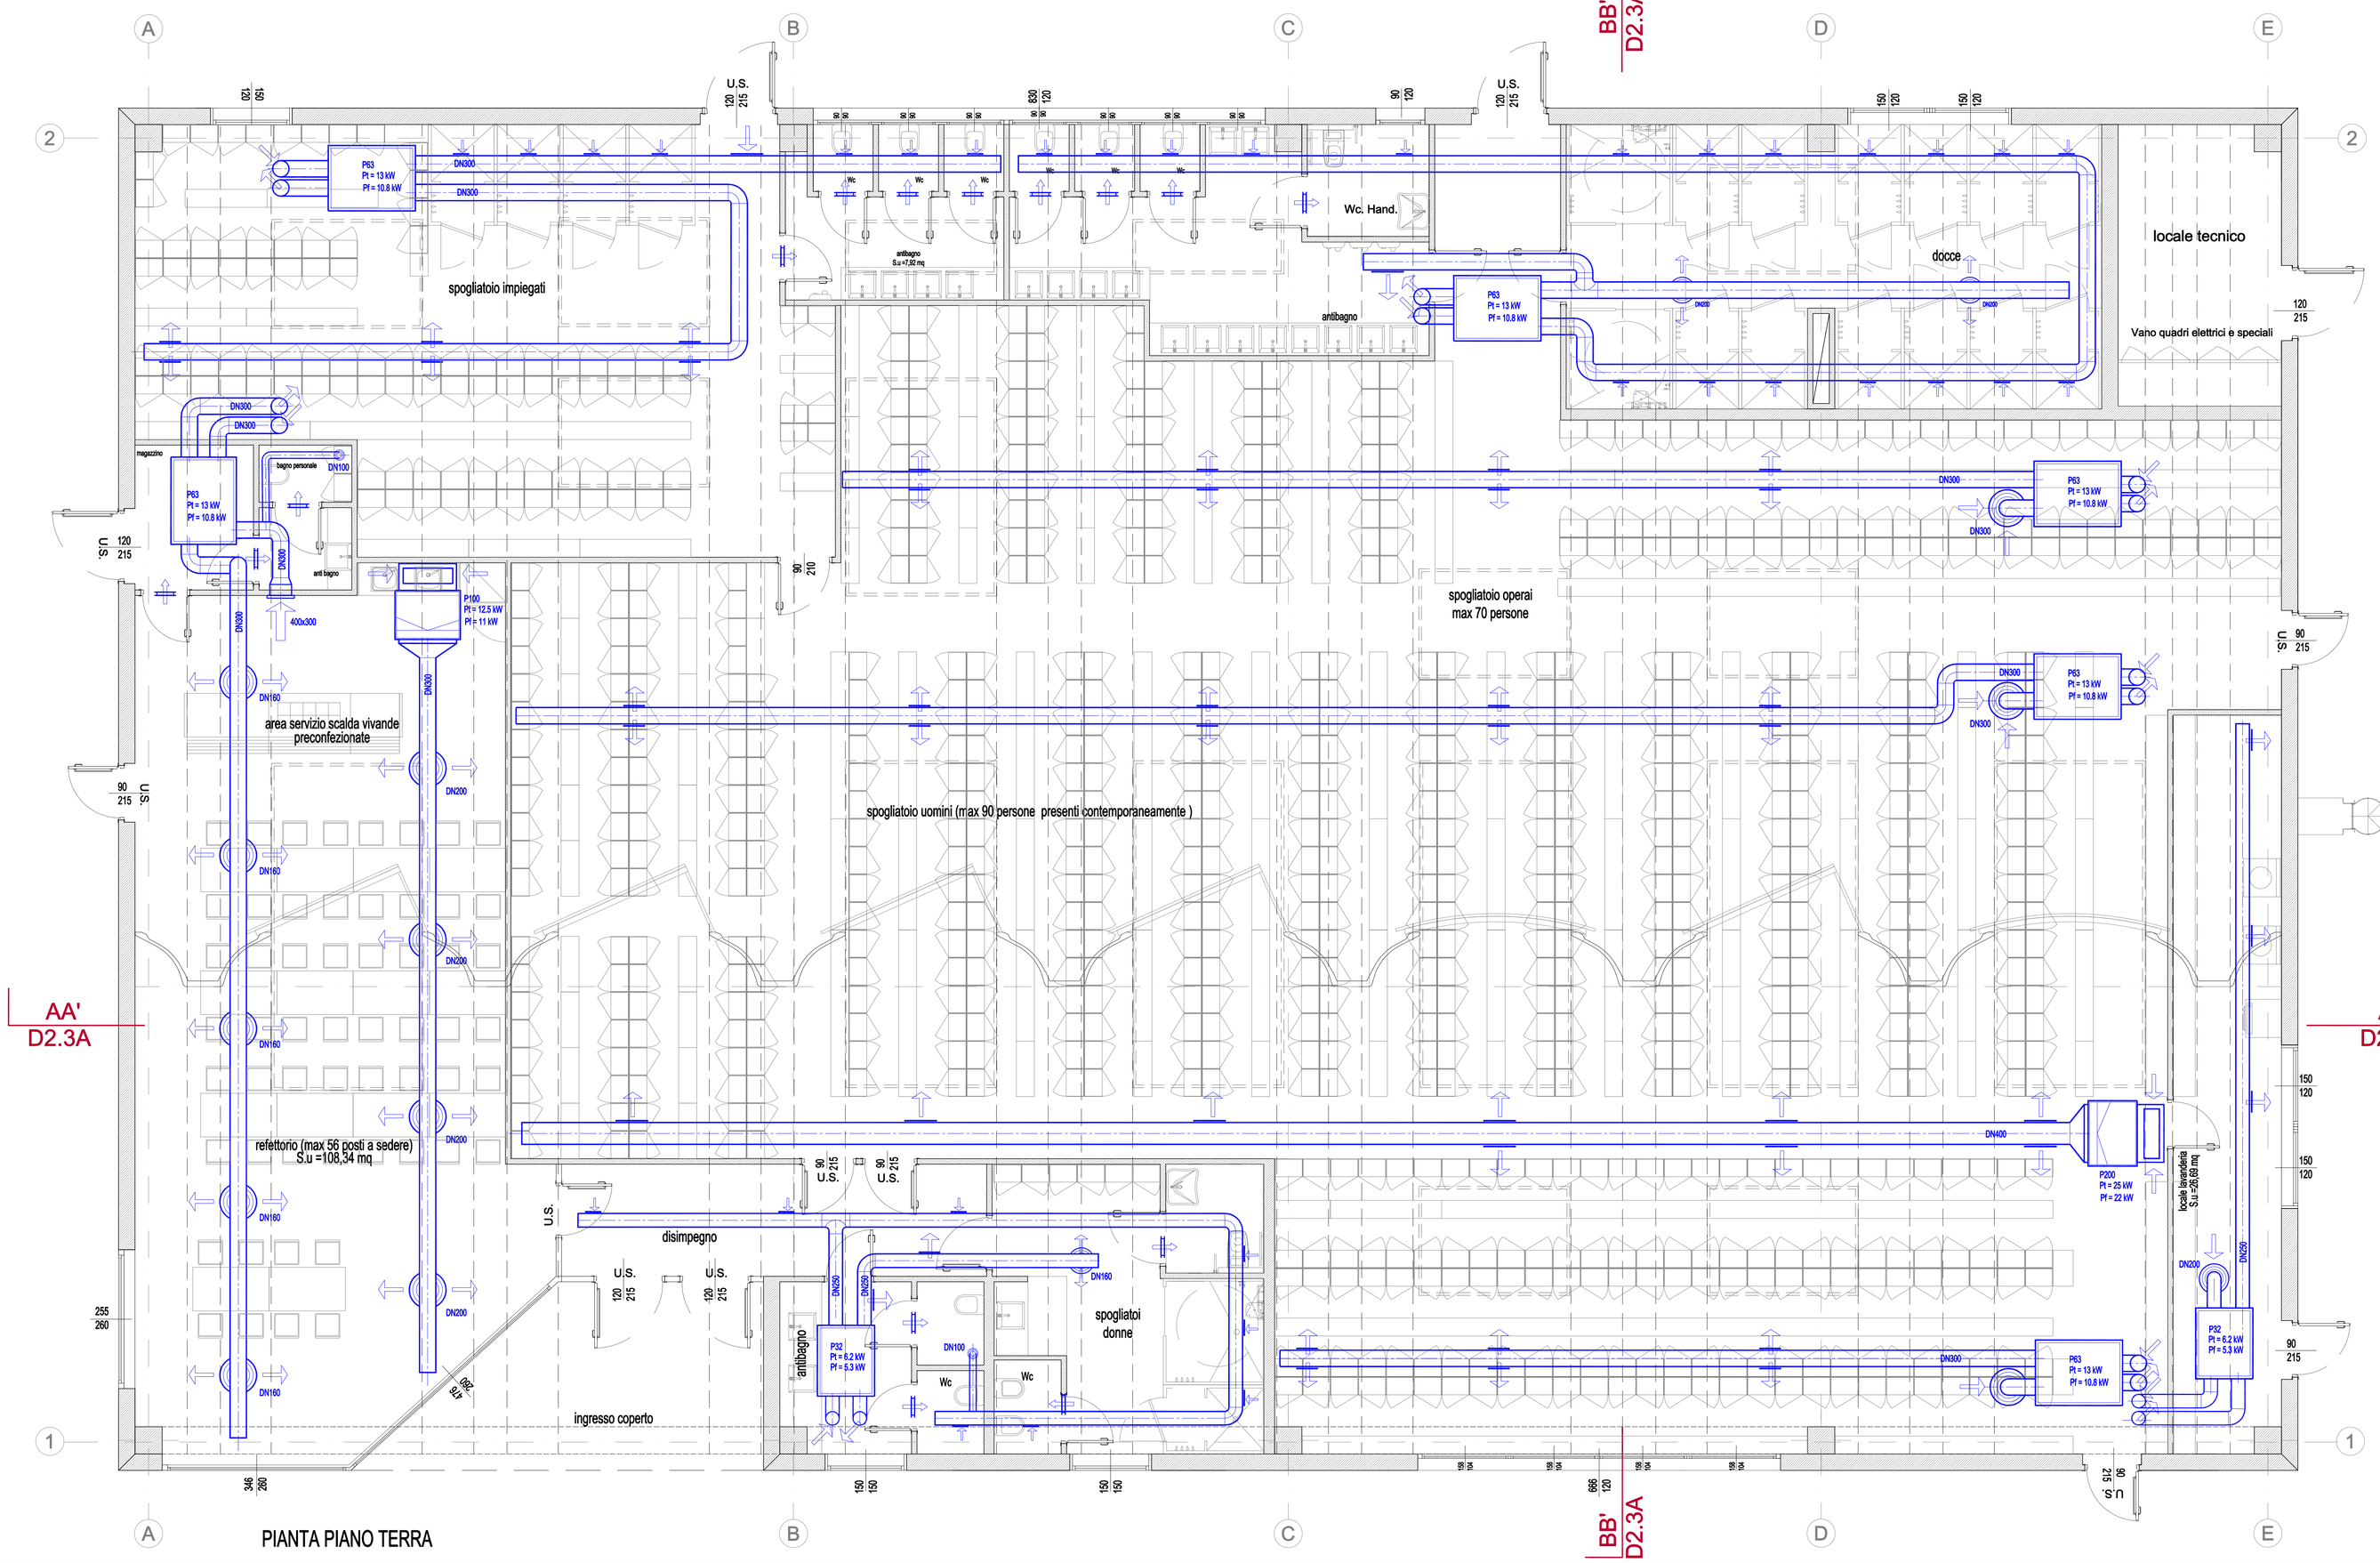

FABBRICATO MAGAZZINO A

PLANIMETRIA DI INQUADRAMENTO GENERALE

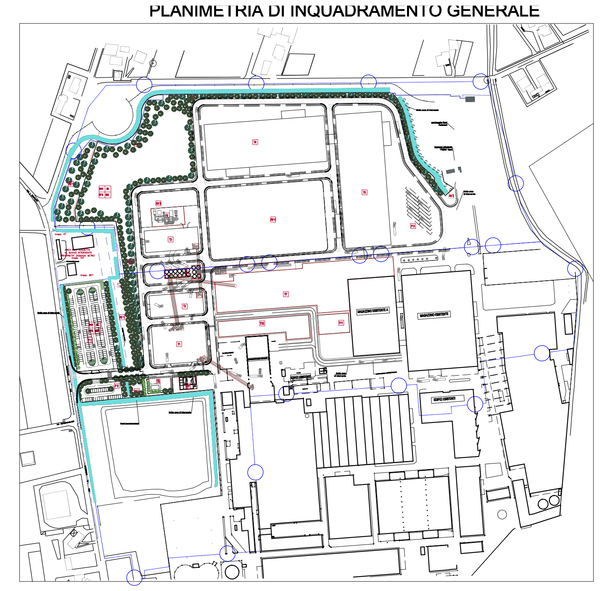

N° REVISIONE	DATA	OGGETTO

Città Metropolitana
di VENEZIA
Regione VENETO

PROGETTO

Ampliamento "Vetreria Zignago Vetro "
di Fossalta di Portogruaro
Sezione II
Forno Fusorio F1bis
Progetto Definitivo

COMMITTENTE

Zignago Vetro S.p.A.
Viale Ita Marzotto, 8
30025 - Villanova di Fossalta di Portogruaro
VENEZIA

TITOLO ELABORATO

Mensa e spogliatoi
- Impianti di condizionamento -

NUMERO ELABORATO

PD-T11-IM-D1.0

SCALA
1:50

DIM. FOGLIO
A1 (1200 x 841)mm

DATA PRIMA EMISSIONE
03.07.2017

PROGETTISTI

Polese Per. Ind. Mario

Ing. Pieralberto Fadalti

FIRME COMMITTENTE