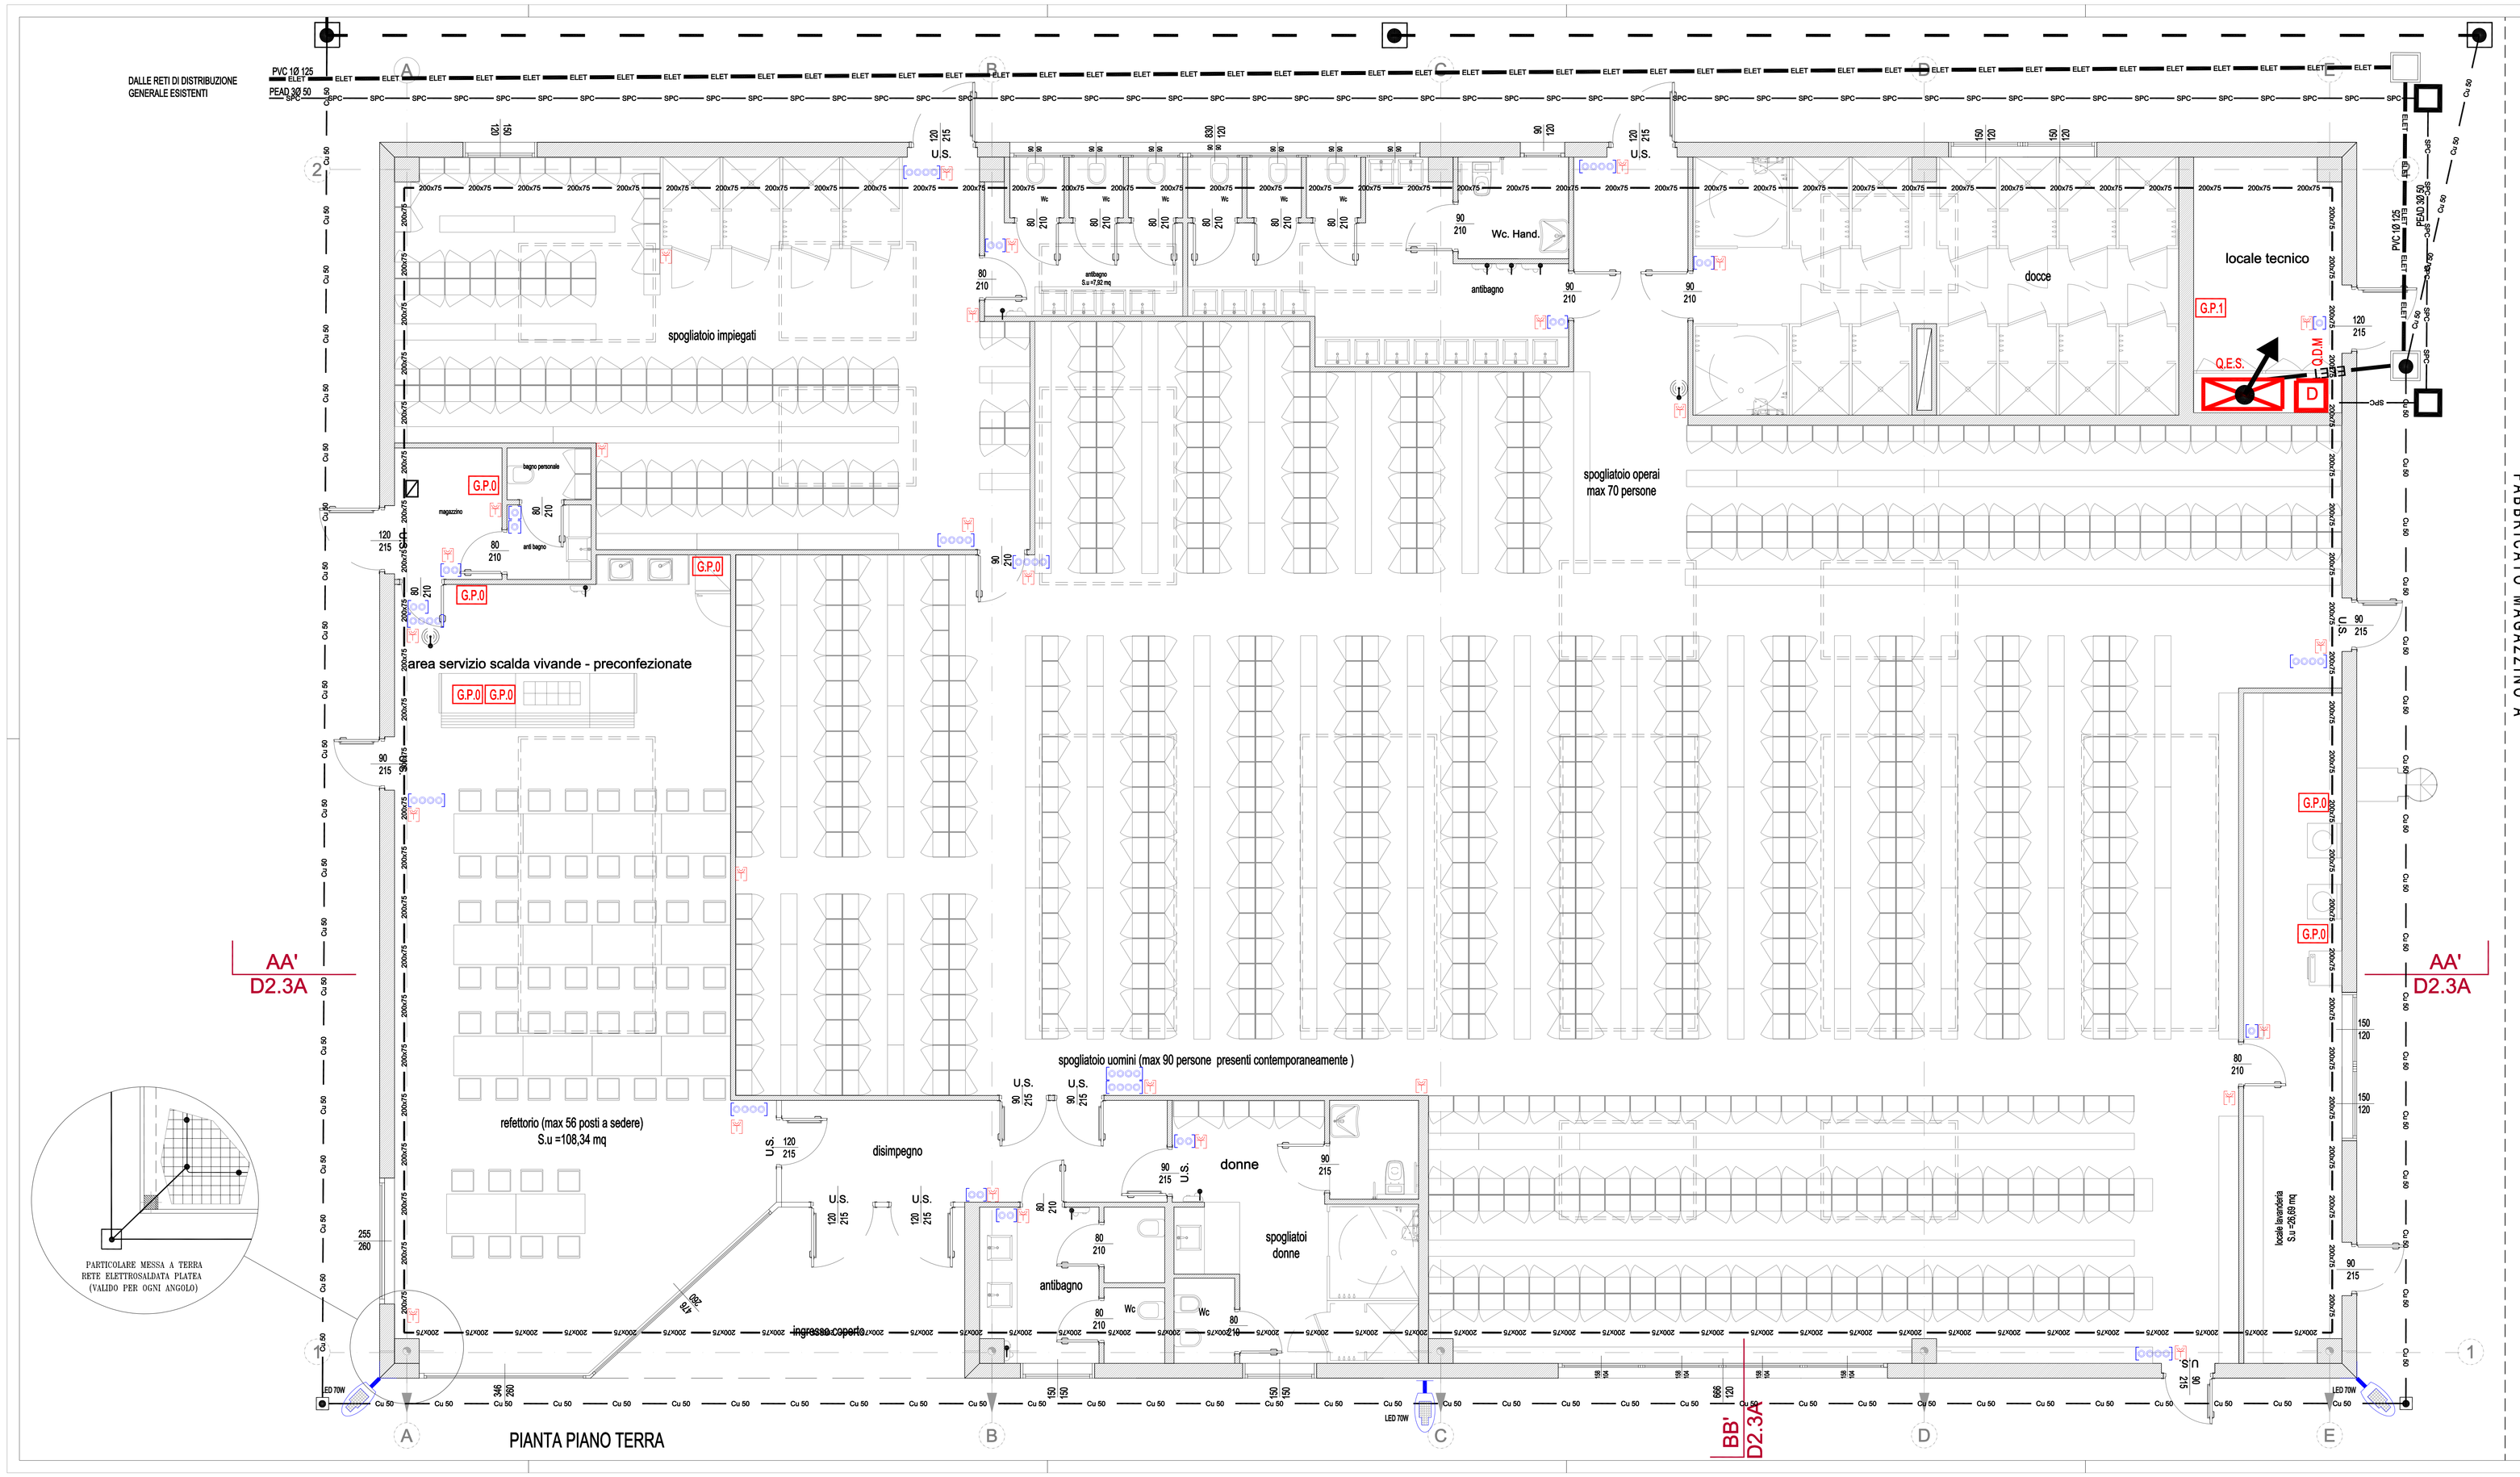

LEGENDA SIMBOLI

- Plafoniera stagna IP65 con lampada LED da 14 W per illuminazione notturna
- Plafoniera stagna IP65 con lampada LED da 2x30 W per illuminazione normale
- Pulsantiera per comando luci (a 8 pulsanti)
- Armatura stradale IP66 con lampada LED da 70 W per illuminazione perimetrale instal. ad angolo
- Armatura stradale IP66 con lampada LED da 70 W per illuminazione perimetrale instal. a parete
- Plafoniera per illuminazione di emergenza LED 12 W
- Q.a.x Quadro elettrico di zona
- Q.D.x Quadro di trasmissione dati
- Q.P.0 Quadro prese interbloccate CEE con n. 2 prese CEE 2x16A (3p)
- Q.P.1 Quadro prese interbloccate CEE con n. 1 presa CEE 3x16A (5p) + n. 1 presa CEE 2x16A (3p)
- Punto comando luci ad incasso con n. 1 pulsante
- Punto comando luci ad incasso con n. 2 pulsanti
- Punto comando luci ad incasso con n. 3 pulsanti
- Punto comando luci ad incasso con n. 4 pulsanti
- Punto presa con n. 1 presa bivalente 10/16A in scatola da incasso
- Punto dati per dispositivo WiFi (Access point)
- Punto alimentazione phon elettrico
- Pozzetto in cls 40x40x40 cm. con dispersore in acciaio zincato a croce 50x50x1500 mm.
- Collettore generale di terra esterno interrato in corda di rame nudo sez. 50 mmq.
- Collettore generale di terra interno in tondo di acciaio zincato Ø 8 mm. saldato alla rete elettrosaldata
- Canale portacavi in lamiera zincata con coperchio da 100x80 mm.
- Canale portacavi in lamiera zincata con coperchio da 150x80 mm.
- Canale portacavi in lamiera zincata con coperchio da 200x80 mm.
- Condotto elettrificato (blindoluce) in alluminio con conduttori in rame (4+4)x25A e testa di alimentazione
- Percorso cavidotto

N° REVISIONE	DATA	OGGETTO

Città Metropolitana
di VENEZIA
Regione VENETO

PROGETTO

Ampliamento "Vetreria Zignago Vetro "
di Fossalta di Portogruaro
Sezione II
Forno Fusorio F1bis
Progetto Definitivo

COMMITTENTE

Zignago Vetro S.p.A.
Viale Ita Marzotto, 8
30025 - Villanova di Fossalta di Portogruaro
VENEZIA

TITOLO ELABORATO

Mensa e spogliatoi
Pianta piano terra
- Impianti elettrici FM -

NUMERO ELABORATO

PD-T11-IE-D1.0

SCALA	DIM. FOGLIO	DATA PRIMA EMISSIONE
1:100	A1 - (1200 x 841)mm	03.07.2017

PROGETTISTI

Polese Per. Ind. Mario

Ing. Pieraiberto Fadalti

FIRME COMMITTENTE