




COMUNE DI MUSILE DI PIAVE
Estratto di Mappa
Foglio 5 Mappali 130 -178-66-57-410-412-397-421-414
Scala 1:1.000



COMUNE DI MUSILE DI PIAVE
Estratto di P.R.G.
Scala 1:2.000

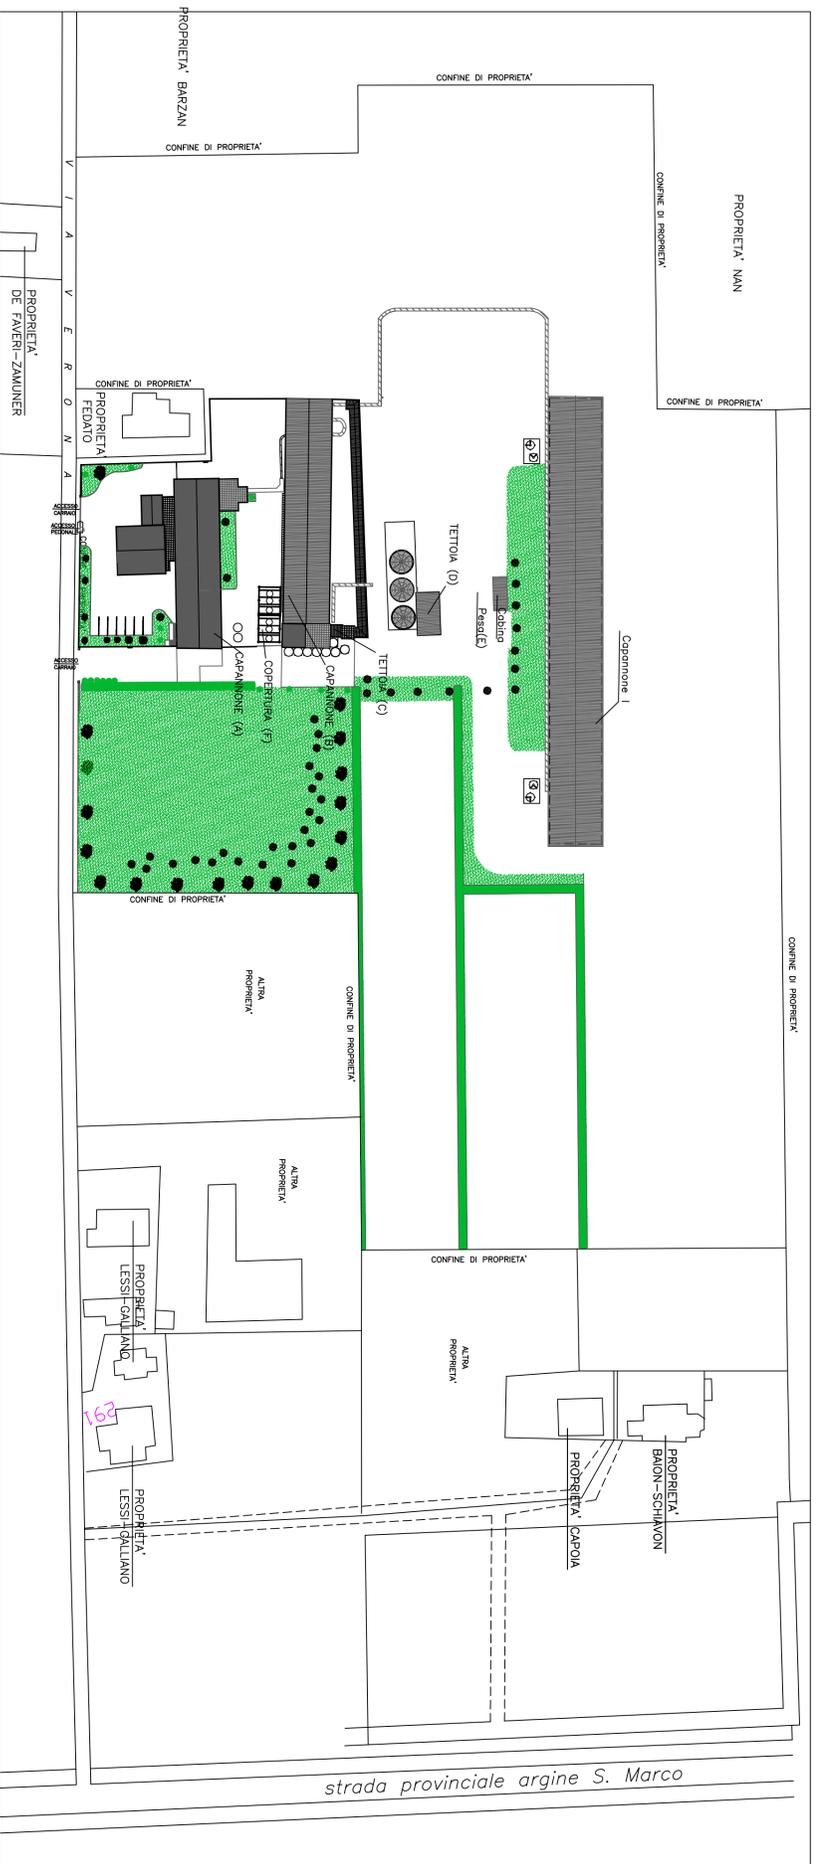

PLANIMETRIA GENERALE
Scala 1:1.000

RIPERIMENTI: DIA DEL 22 MAGGIO 2014

COMUNE DI MUSILE

PROVINCIA DI VENEZIA

PROGETTO DI MANUTENZIONE STRAORDINARIA
MODIFICHE INTERNE-ADDEGUAMENTI
MODIFICA SCHEMA POGNARIO
DI UNA AZIENDA AVICOLA ESISTENTE

INQUADRAMENTO

Tavolo 00 ESTRATTO DI MAPPA - PRG - PLANIMETRIA

PROGETTISTA :
Architetto Giovanni D'Andrea



Via XIII Martiri - Galleria San Donato, 4/28
30027 San Donà di Piave (VE)

COMMITTENTE
Ditta:EUROVO SRL
SANTA MARIA IN FABRAGO
P.IVA 00727070393

FILE _____
SCALA VARE _____
DATA FEBBRAIO 2025