



- LEGENDA**
- EDIFICI
 - PARCHEGGIO
 - AREA AD USO DEPOSITO E VENDITA (deposito scoperto)
 - AREA DESTINATA ALLA MACINAZIONE DETRITI (deposito scoperto)
 - PERCORSI
- ① MATERIALE INERTE DA TRATTARE
 - ② CASSONI PER FERRO E SCARTI DI LAVORAZIONE
 - ③ PIAZZALE PER RICOVERO MEZZI
 - ④ MATERIALE PRODOTTO DALL'ATTIVITA' DI RECUPERO DI PEZZATURA GROSSA
 - ⑤ MATERIALE PRODOTTO DALL'ATTIVITA' DI RECUPERO DI PEZZATURA FINE
 - ⑥ RICOVERO ATTREZZI
 - ⑦ TETTOIA
 - ⑧ EDIFICIO COMMERCIALE E SERVIZI
 - ⑨ IMPIANTO DI FRANTUMAZIONE
 - ⑩ IMPIANTO DI TRATTAMENTO ACQUE PRIMA PIOGGIA IN PROGETTO
 - ⑪ AREA LAVAGGIO RUOTE
- DIREZIONE ENTRATA MEZZI
 - DIREZIONE USCITA MEZZI
 - CANALETTA DI RACCOLTA ACQUE PIAZZALE E CORDOLO DI DELIMITAZIONE
 - DIREZIONE SCOLO ACQUE PIAZZALE
 - DIREZIONE SCOLO CANALETTE


PLANIMETRIA GENERALE STATO DI PROGETTO
SCALA 1:500

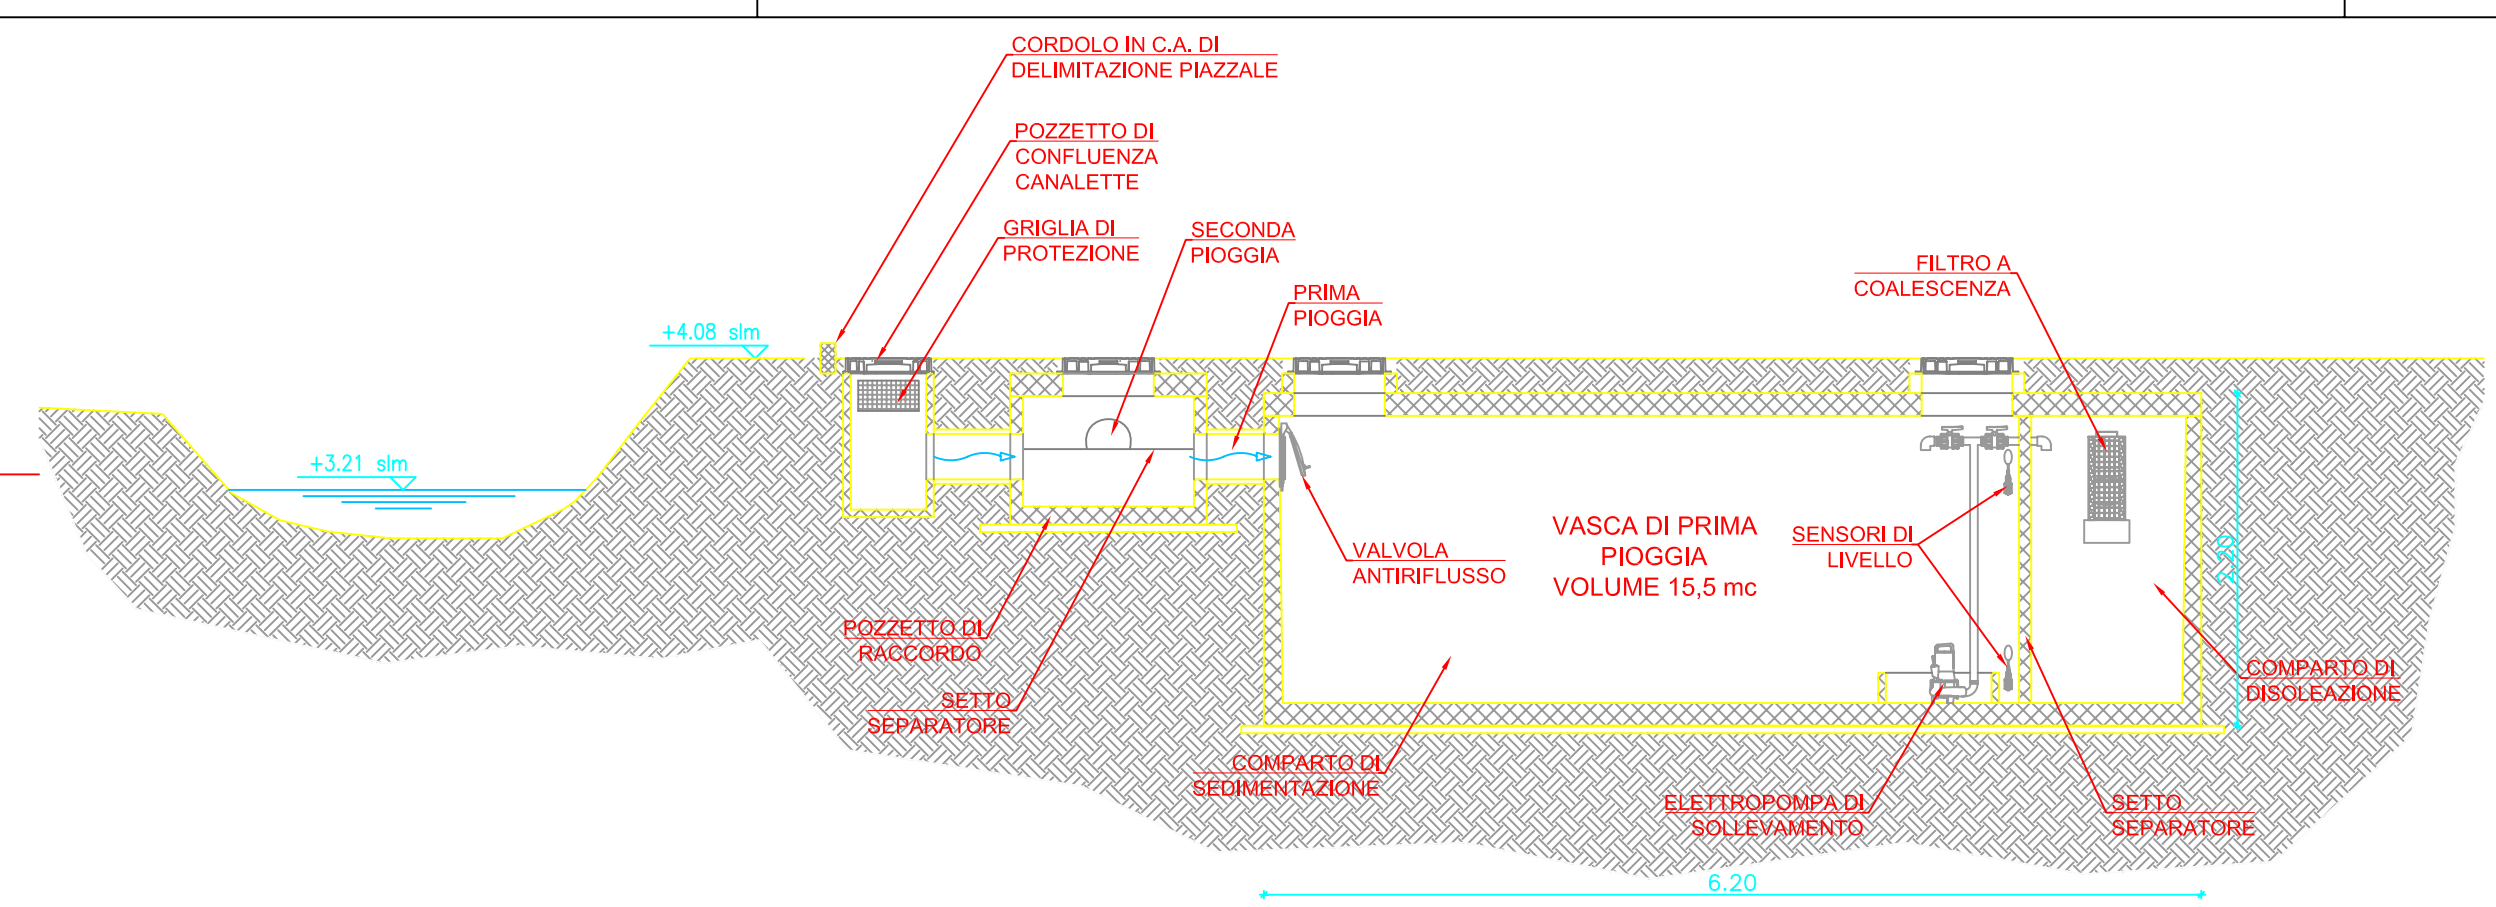


IMPIANTO DI TRATTAMENTO ACQUE DI PRIMA PIOGGIA SEZIONE A-A
SCALA 1:50

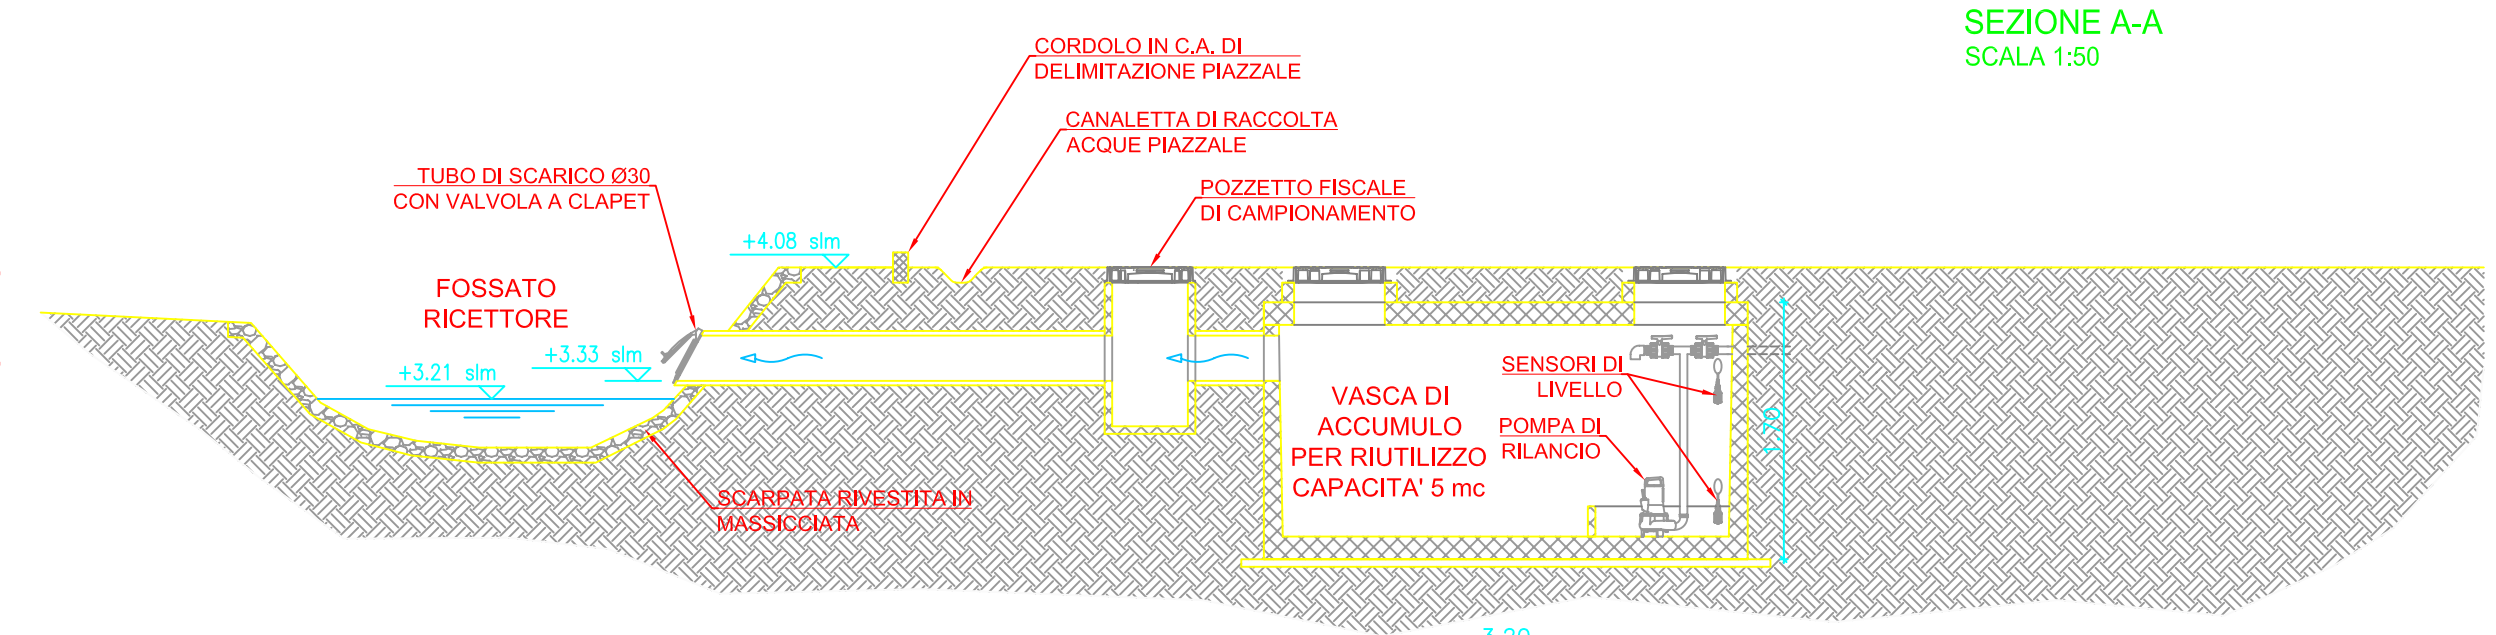

IMPIANTO DI TRATTAMENTO ACQUE DI PRIMA PIOGGIA SEZIONE B-B
SCALA 1:50

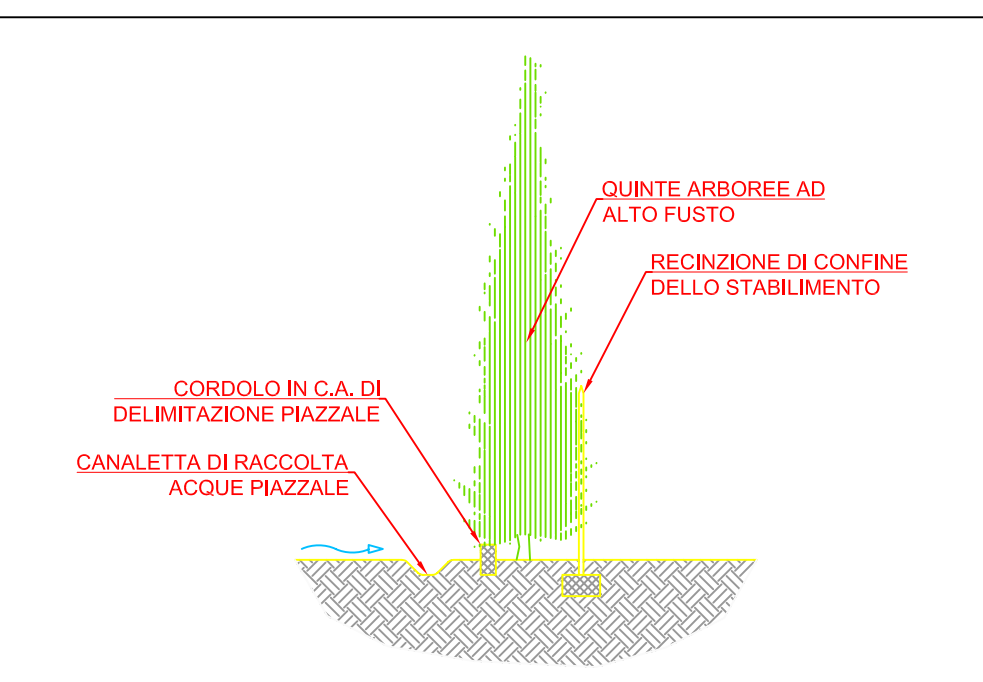

CANALETTA DI RACCOLTA ACQUE METEORICHE PIAZZALE SEZIONE C-C
SCALA 1:50

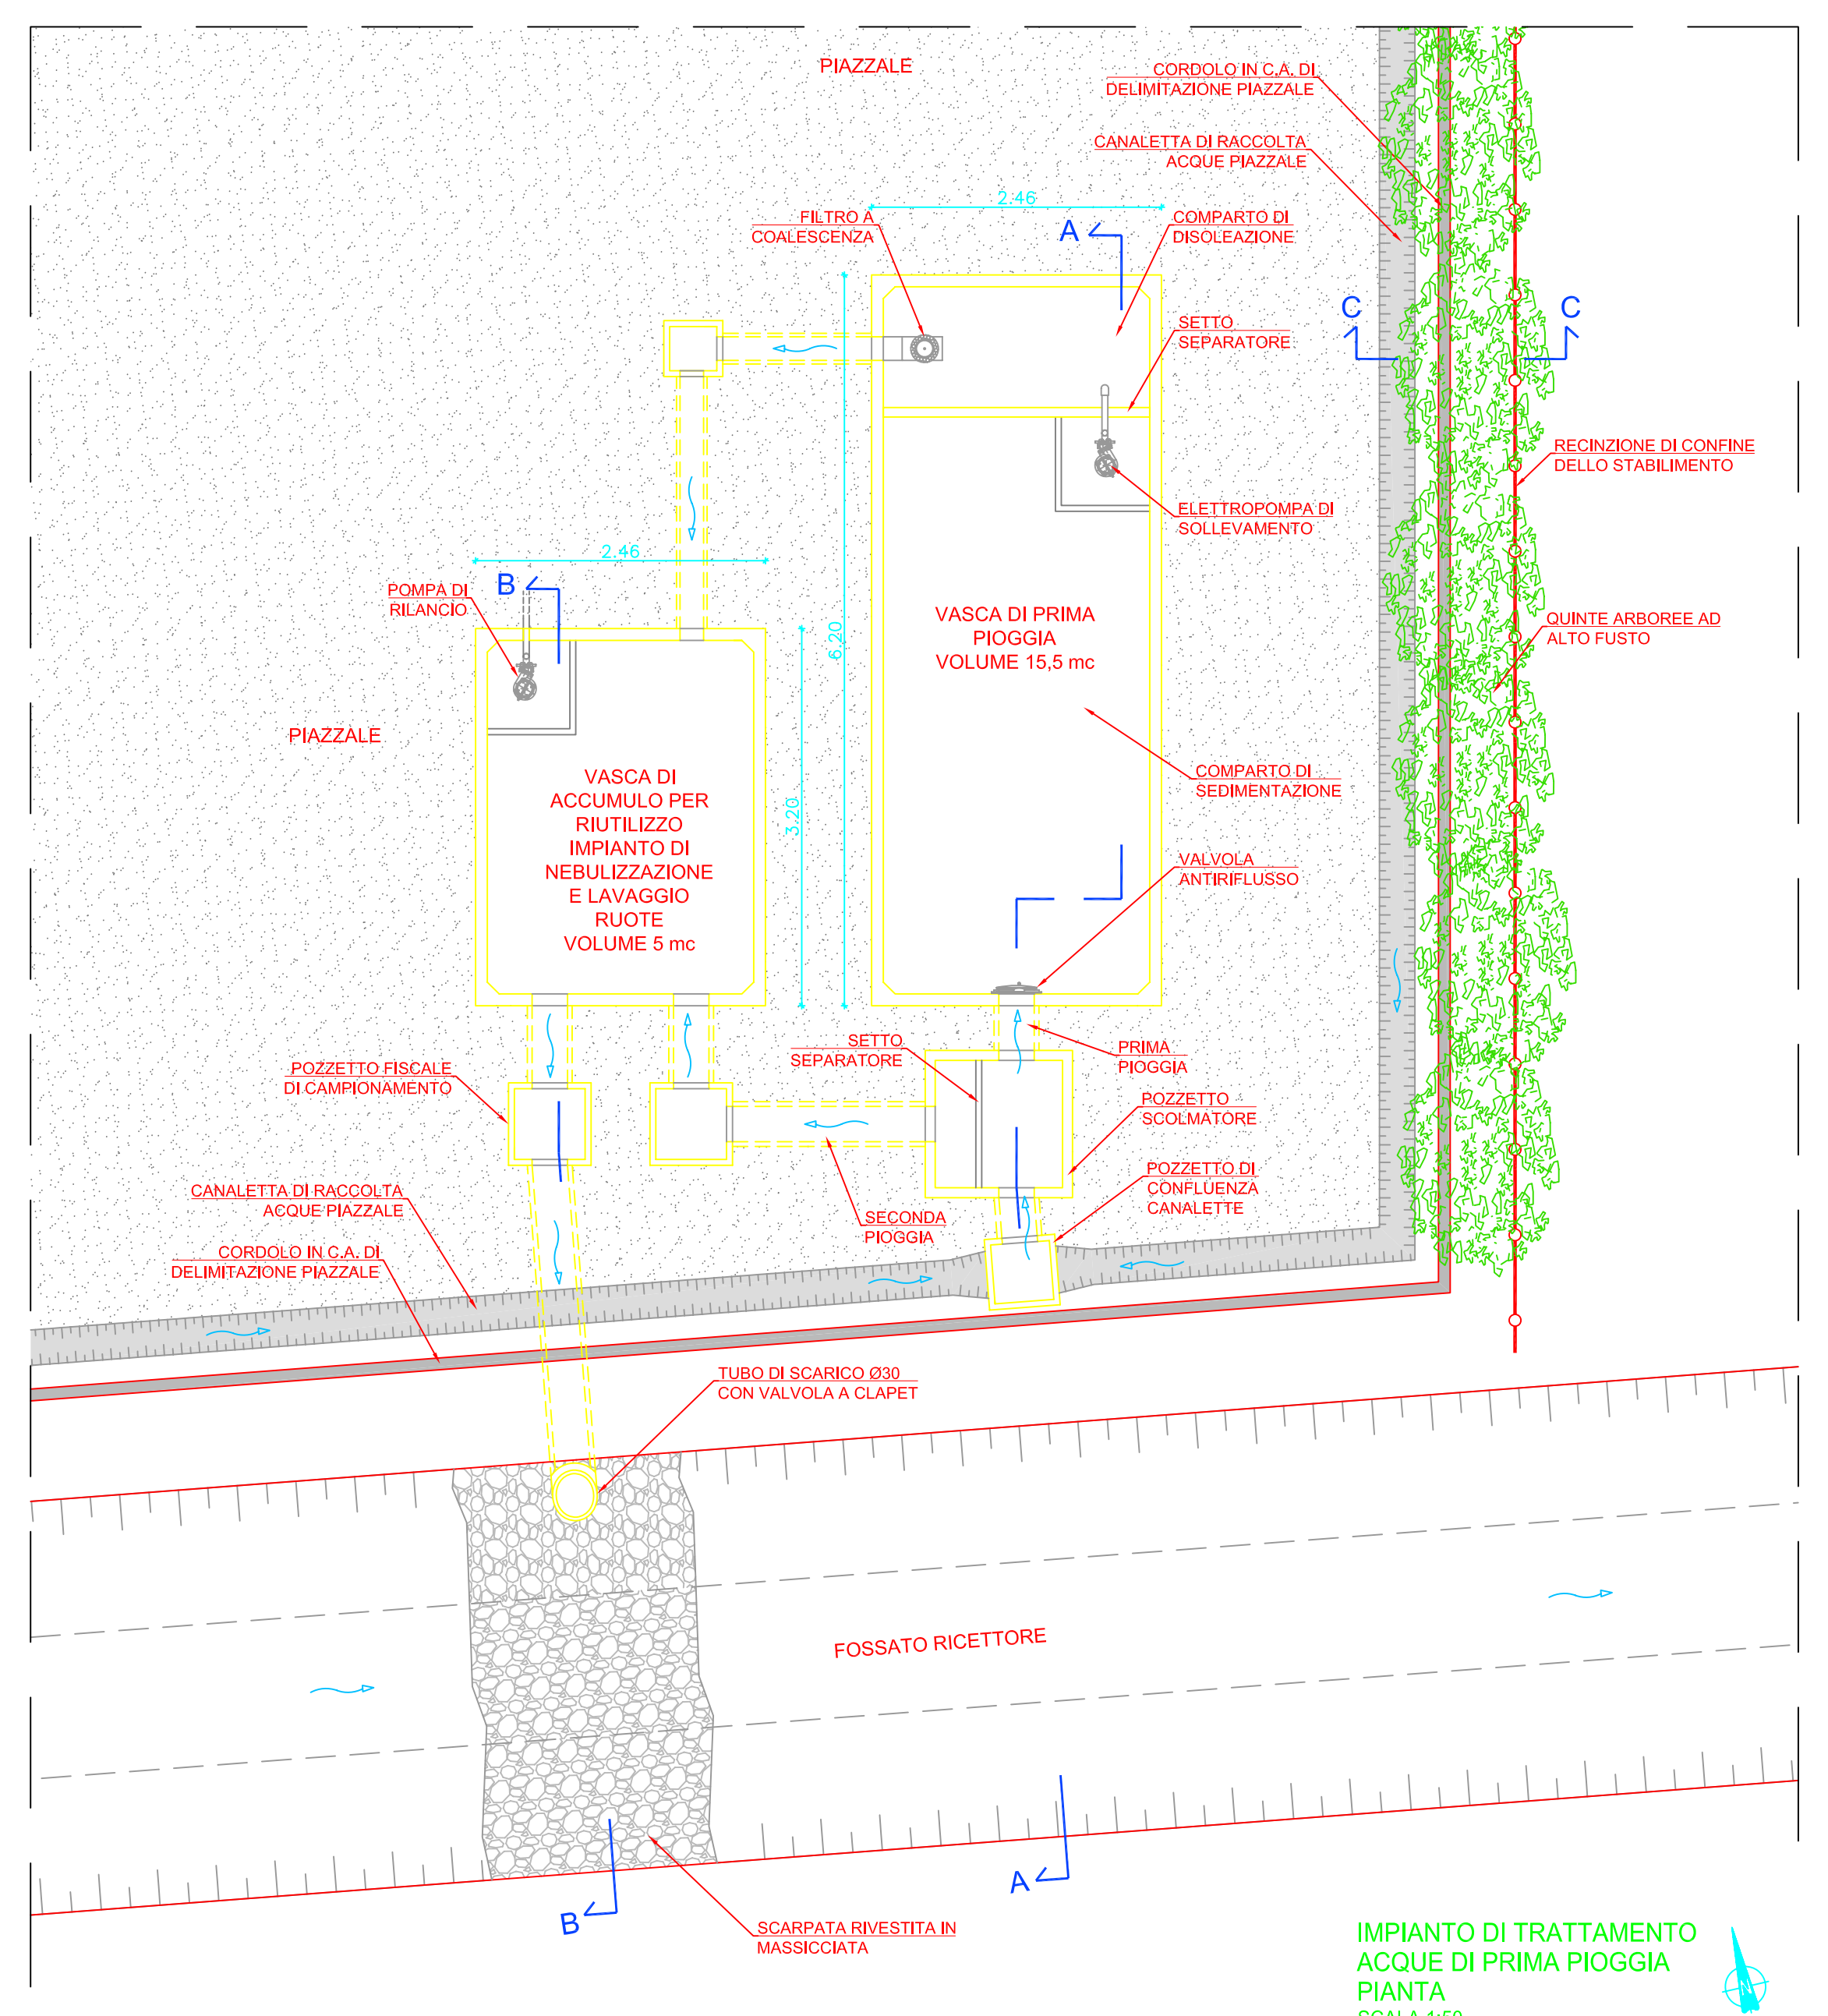

IMPIANTO DI TRATTAMENTO ACQUE DI PRIMA PIOGGIA PIANA
SCALA 1:50

REGIONE VENETO PROVINCIA DI VENEZIA

COMUNE DI FOSSO'

COMMITTENTE : EDILIZIA BERT s.a.s.
di Berto Paolo
Via Callesette, 58
C.A.P. 30030 Fossò (VE)
Cod. Fisc. e Part. IVA 02631460272

PROGETTO : RINNOVO AUTORIZZAZIONE IMPIANTO DI ADEGUAMENTO VOLUMETRICO

ELABORATI :

PLANIMETRIA GENERALE STATO DI PROGETTO	1 : 500
IMPIANTO DI TRATTAMENTO ACQUE DI PRIMA PIOGGIA PIANA E SEZIONI	1 : 50
CANALETTA DI RACCOLTA ACQUE METEORICHE PIAZZALE	1 : 50

Data : **2**

SERVIZIO TECNICO : SERVECO S.r.l.
Via Castellaro, 54 - 30030 Fossò (VE)
Tel. 041 5170695 - 041 5170691 - Fax 041 5170669
Cod. Fisc. e Part. IVA 02868510278