

Comune : SAN DONA' DI PIAVE

— VENEZIA —

Ditta : DRADURA Italia S.R.L.

c.f./P.I. 02106020064

Oggetto : PLANIMETRIA DELLO STABILIMENTO CON INDIVIDUAZIONE DELLA RETE FOGNARIA, DEI SISTEMI DI TRATTAMENTO E DEI PUNTI DI EMISSIONE DEGLI SCARICHI LIQUIDI E DELLE DELLE AREE DI DEPOSITO PRELIMINARE DEI RIFIUTI

Ubicazione : Foglio 51
Mappale 292
Via J. F. Kennedy

TAVOLA

PLANIMETRIA 1:500
PARTICOLARE PLANIMETRIA 1:500
n° B.21-B.22


Lo Ditta

PLANIMETRIA 1:500


LEGENDA	
	collettore generale di canale Molina
	collettori principali interni
	fognatura comunale
	acque industriali da depurare
	acque industriali depurate
	acque meteoriche
	acque miste cadotte e pluviali
	acque nere
	linea depurazione croniche
	linea acque di depurazione
	pozzetti di preuscita acque nere e saponate
	caditoie stradali
	pozzetto immissione altre ditte
	pozzetti di campionamento acque industriali

a, b,... vedi tabella allegata


VASCA DI PREUSCITA

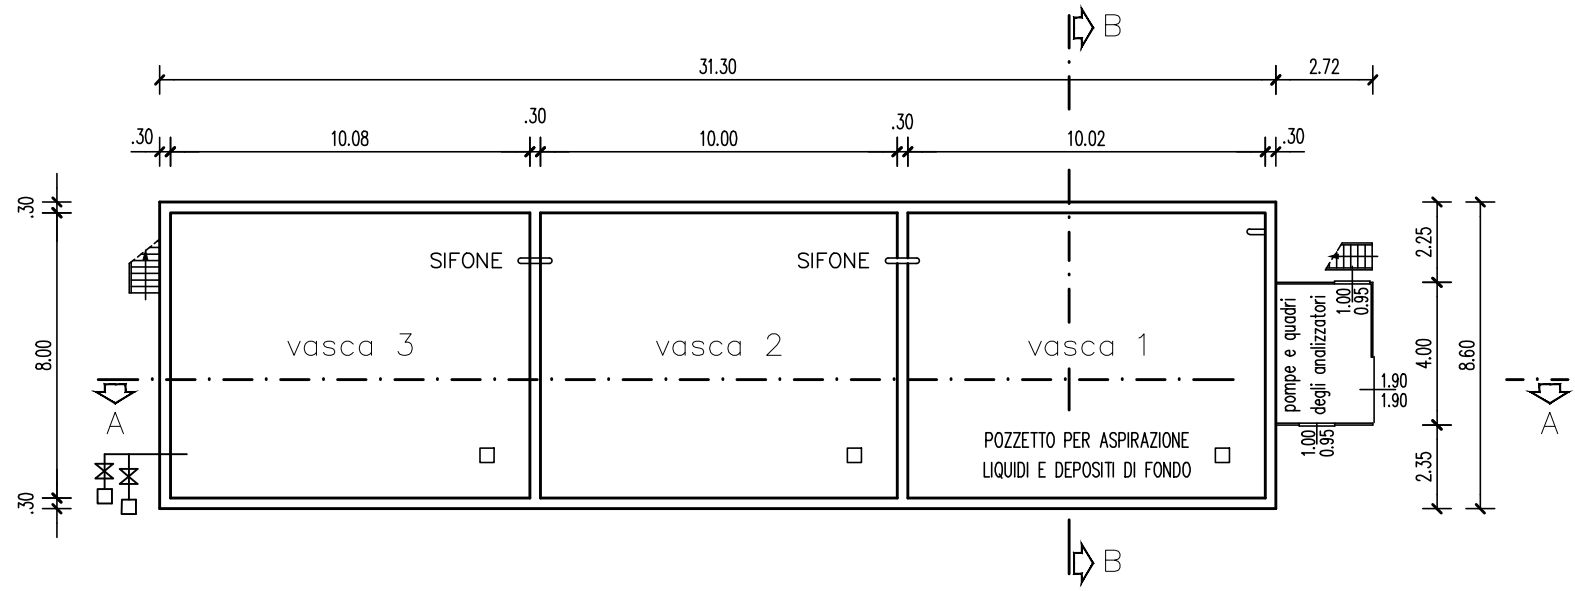


PIANTA A QUOTA CAMPAGNA 1:200

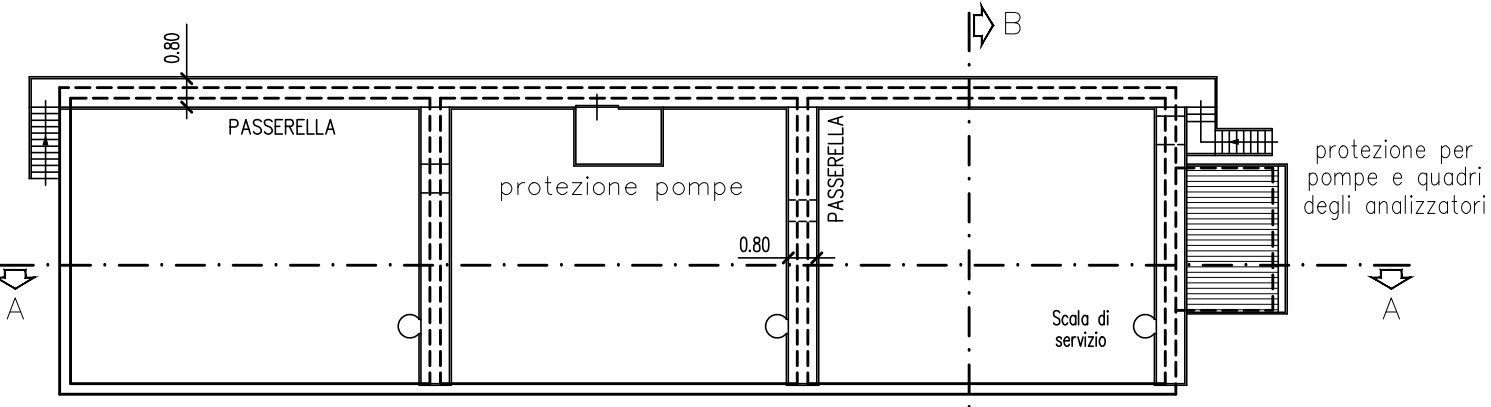


PIANTA SUPERIORE 1:200

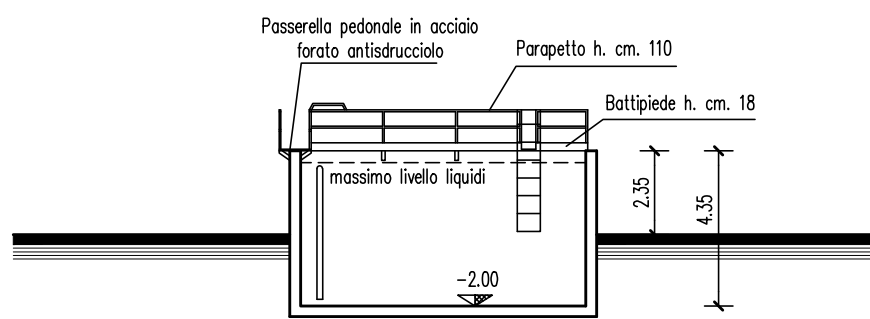


SEZIONE B-B 1:200

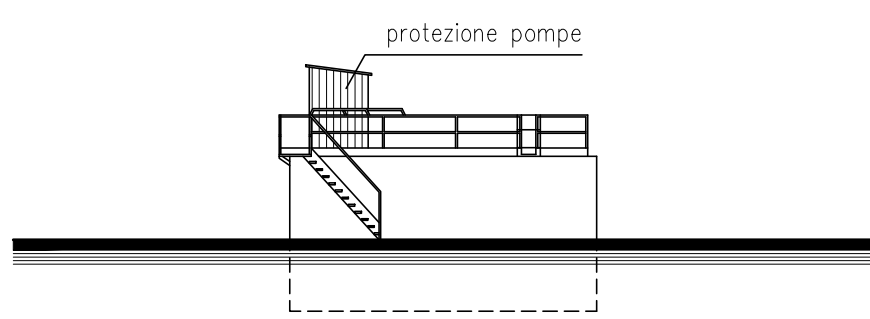

PROSPETTO SUD 1:200


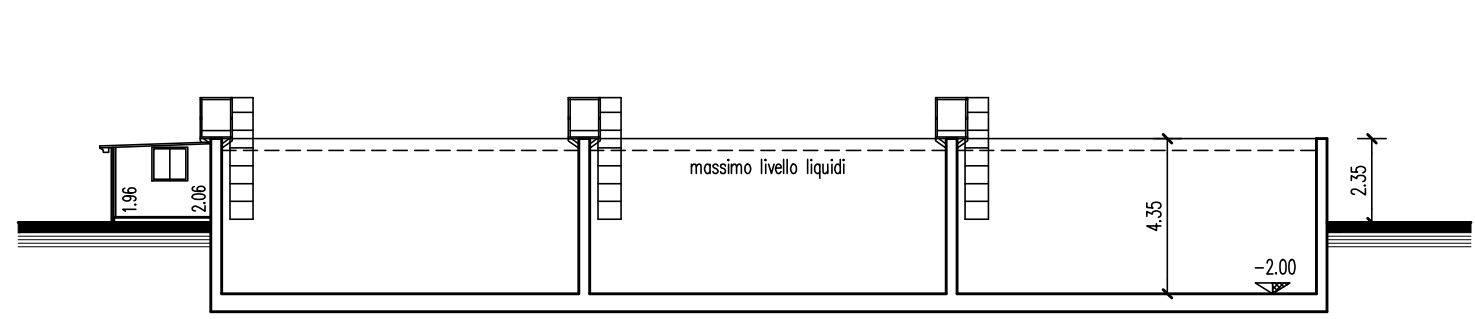


SEZIONE A-A 1:200

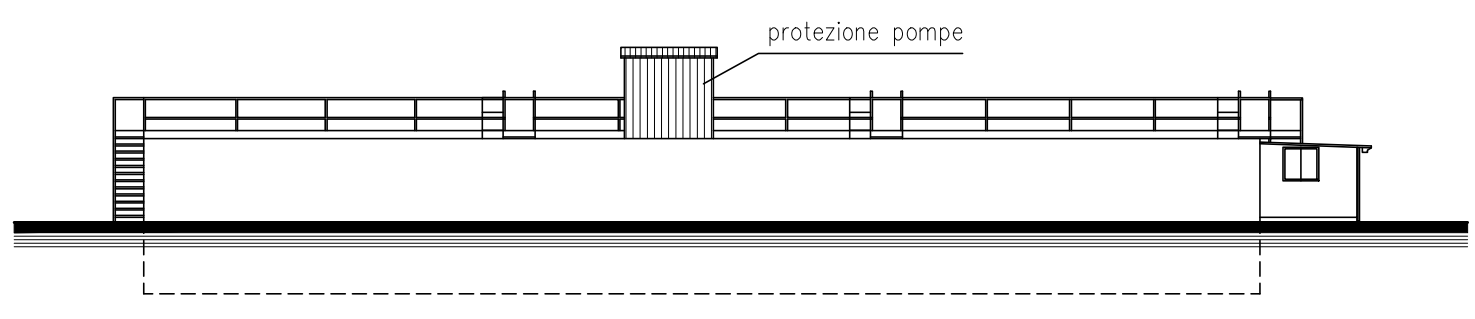


PROSPETTO EST 1:200

POZZETTI DI PREUSCITA 1:100

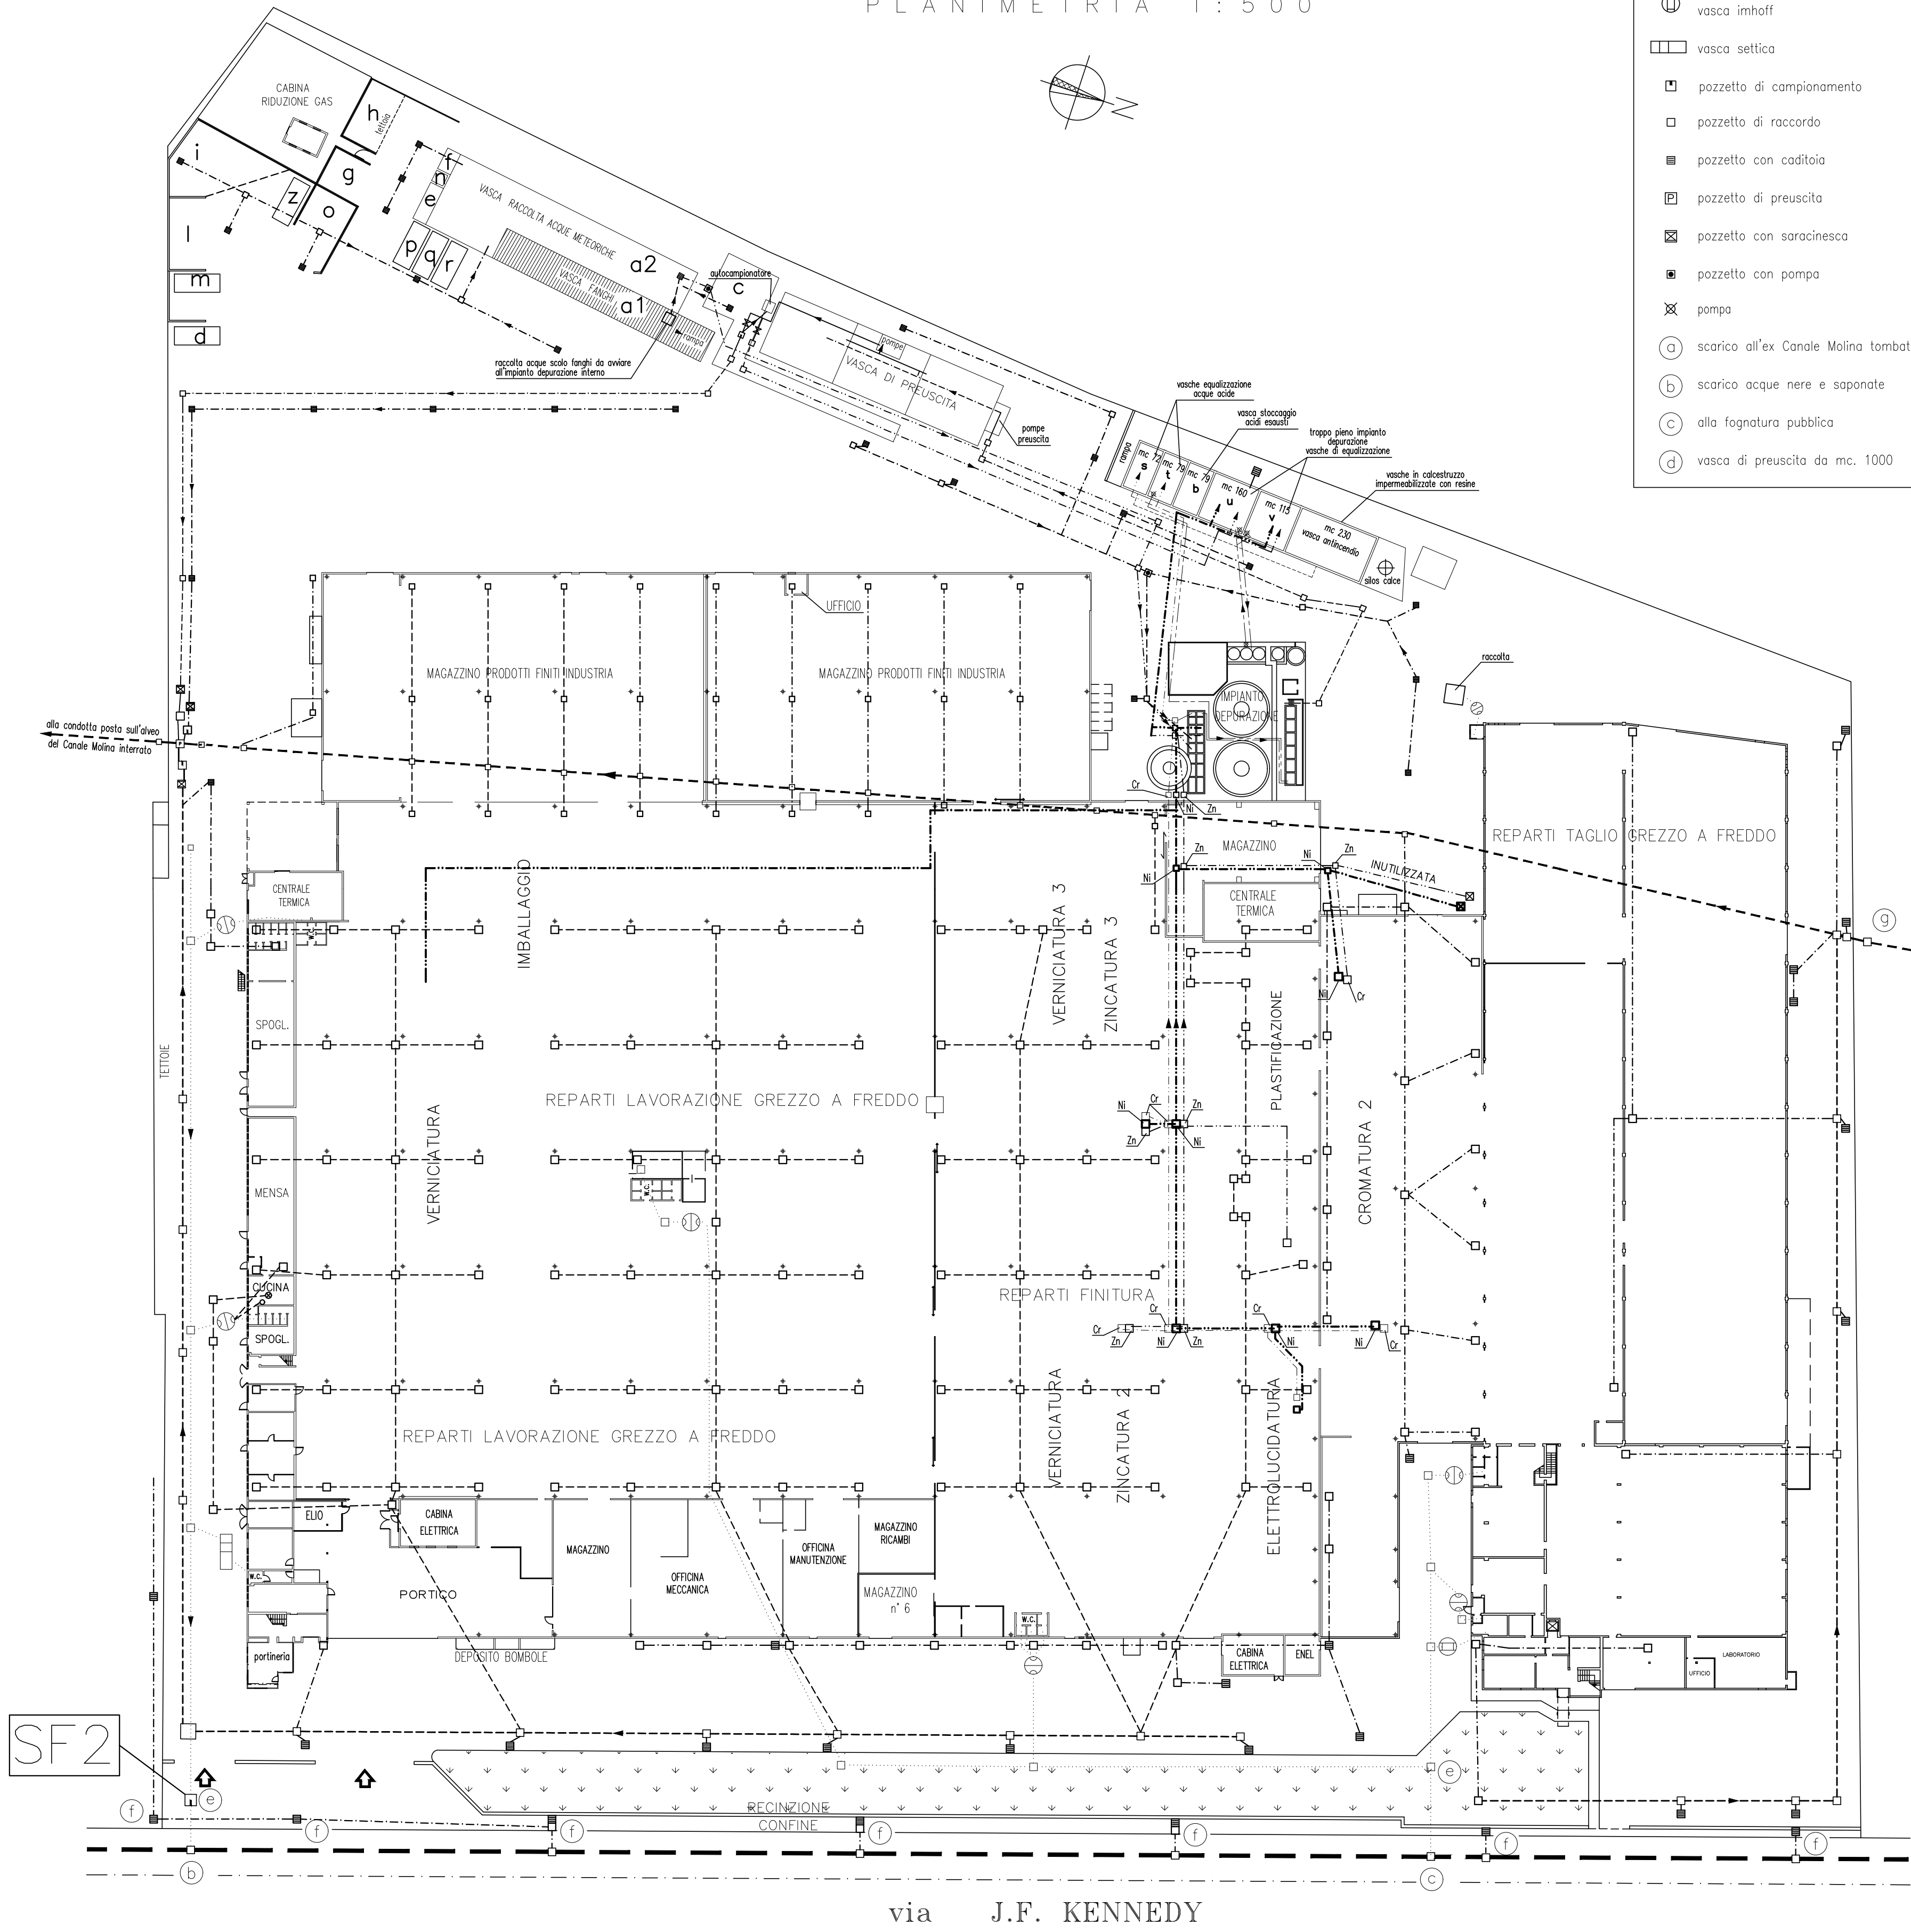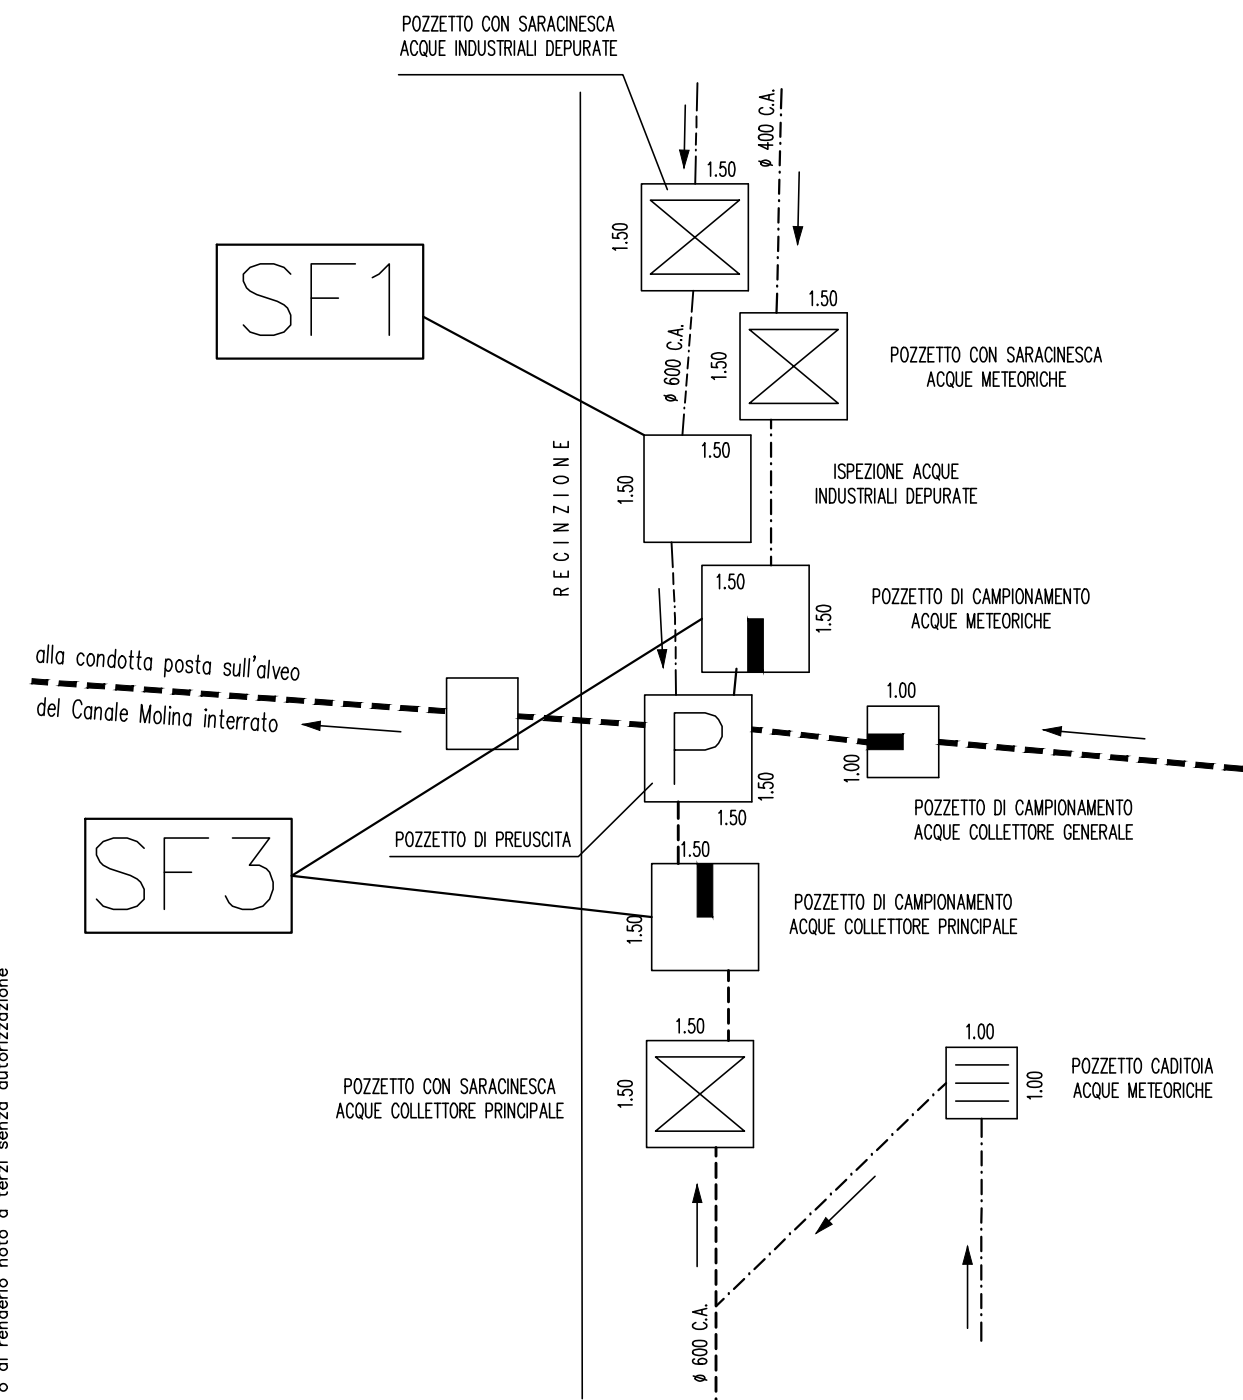

Codice CER	Descrizione	Georeferenziazione	Superficie Max. m²	Capacità Max. slotti m³	Quantità Max. slot	Stoccaggio	Identificaz. su planim.
060430*	Fanghi contenitori metalli pesanti	N 45.62864° E 12.594070°	2	3	1	Fuori su Pallet	h
060502*	Fanghi dal trattamento sui ponti degli effluenti industriali sottoposti percolazione	N 45.62895° E 12.594160°	100	200	100	Vasca saponatando	a1
061302*	Cartone effluente essicato	N 45.62864° E 12.594070°	2	3	1	Fuori su Pallet	h
080112	Polveri di vernici saponatandole	N 45.62864° E 12.594070°	10	15	5	Big Bagg su Pallet	h
080317*	Tasse per stampa essicati	N 45.62864° E 12.594070°	2	2	0,1	Sacchi su Pallet	e
110106*	Acidi di decappaggio essati	N 45.62864° E 12.594160°	6	15	18	Vasca di trattamento	-
110109*	Fanghi di grigliatura	N 45.62864° E 12.594070°	1	1,2	0,5	Fuori su Pallet	h
110111*	Soluzioni saponate di lavaggio contenitori saponate percolazione	N 45.628721° E 12.5937020°	20	79	79	Vasca	b
120102	Rottami in ferro battuto	N 45.628543° E 12.594378°	50	75	20	Box	l
120199	Rottami in ferro grezzo	N 45.628533° E 12.594240°	100	150	50	Box	l
120199	Rottami in ferro grezzo	N 45.628533° E 12.594240°	20	30	15	Cassone	z
130209*	Olio essicato	N 45.628770° E 12.594160°	5	6	1,5	Fuori	e
150101	Imballaggi in cartone e cartone	N 45.628673° E 12.594070°	40	80	10	Box	o
150102	Imballaggi in plastica	N 45.628668° E 12.594160°	25	35	5	Box	g
150103	Imballaggi in legno	N 45.629133° E 12.594045°	40	60	5	Piazzole	c
150106	Imballaggi in materiali misti	N 45.628607° E 12.594205°	20	30	5	Cassone	q
150110*	Imballaggi contenitori residui di saponate percolazione	N 45.628550° E 12.594230°	20	30	5	Cassone	r
150110*	Imballaggi contenitori residui di saponate percolazione	N 45.62864° E 12.594070°	8	12	1	Big Bagg	h
150209*	Residui materiali fibrosi, inerti, saponati contenitori sottoposti percolazione	N 45.628770° E 12.594208°	20	15	4	Cassone	p
160601*	Batterie di piombo	N 45.628743° E 12.594070°	2	2	5	Pallet	f
170401	Rottami in rame, bronzo ed ottone	N 45.62864° E 12.594070°	1,5	1,5	2	Fuori	h
170405	Rottami in ferro da demolizione	N 45.628580° E 12.594453°	20	30	5	Cassone	m
170405	Rottami in acciaio Asi	N 45.628623° E 12.594530°	20	30	5	Cassone	d
200121*	Tubi fluorescenti al neon essati	N 45.628767° E 12.594154°	1,5	3	0,2	Fuori su Pallet	e
200304	Fanghi dalle fosse settiche	N 45.62864° E 12.594070°	10	10	5	In vasca	-
	Neve (diti) prodotti con acqua raffreddata	N 45.62864° E 12.594070°	15	30	10	In base alla tipologia di rifiuto	h

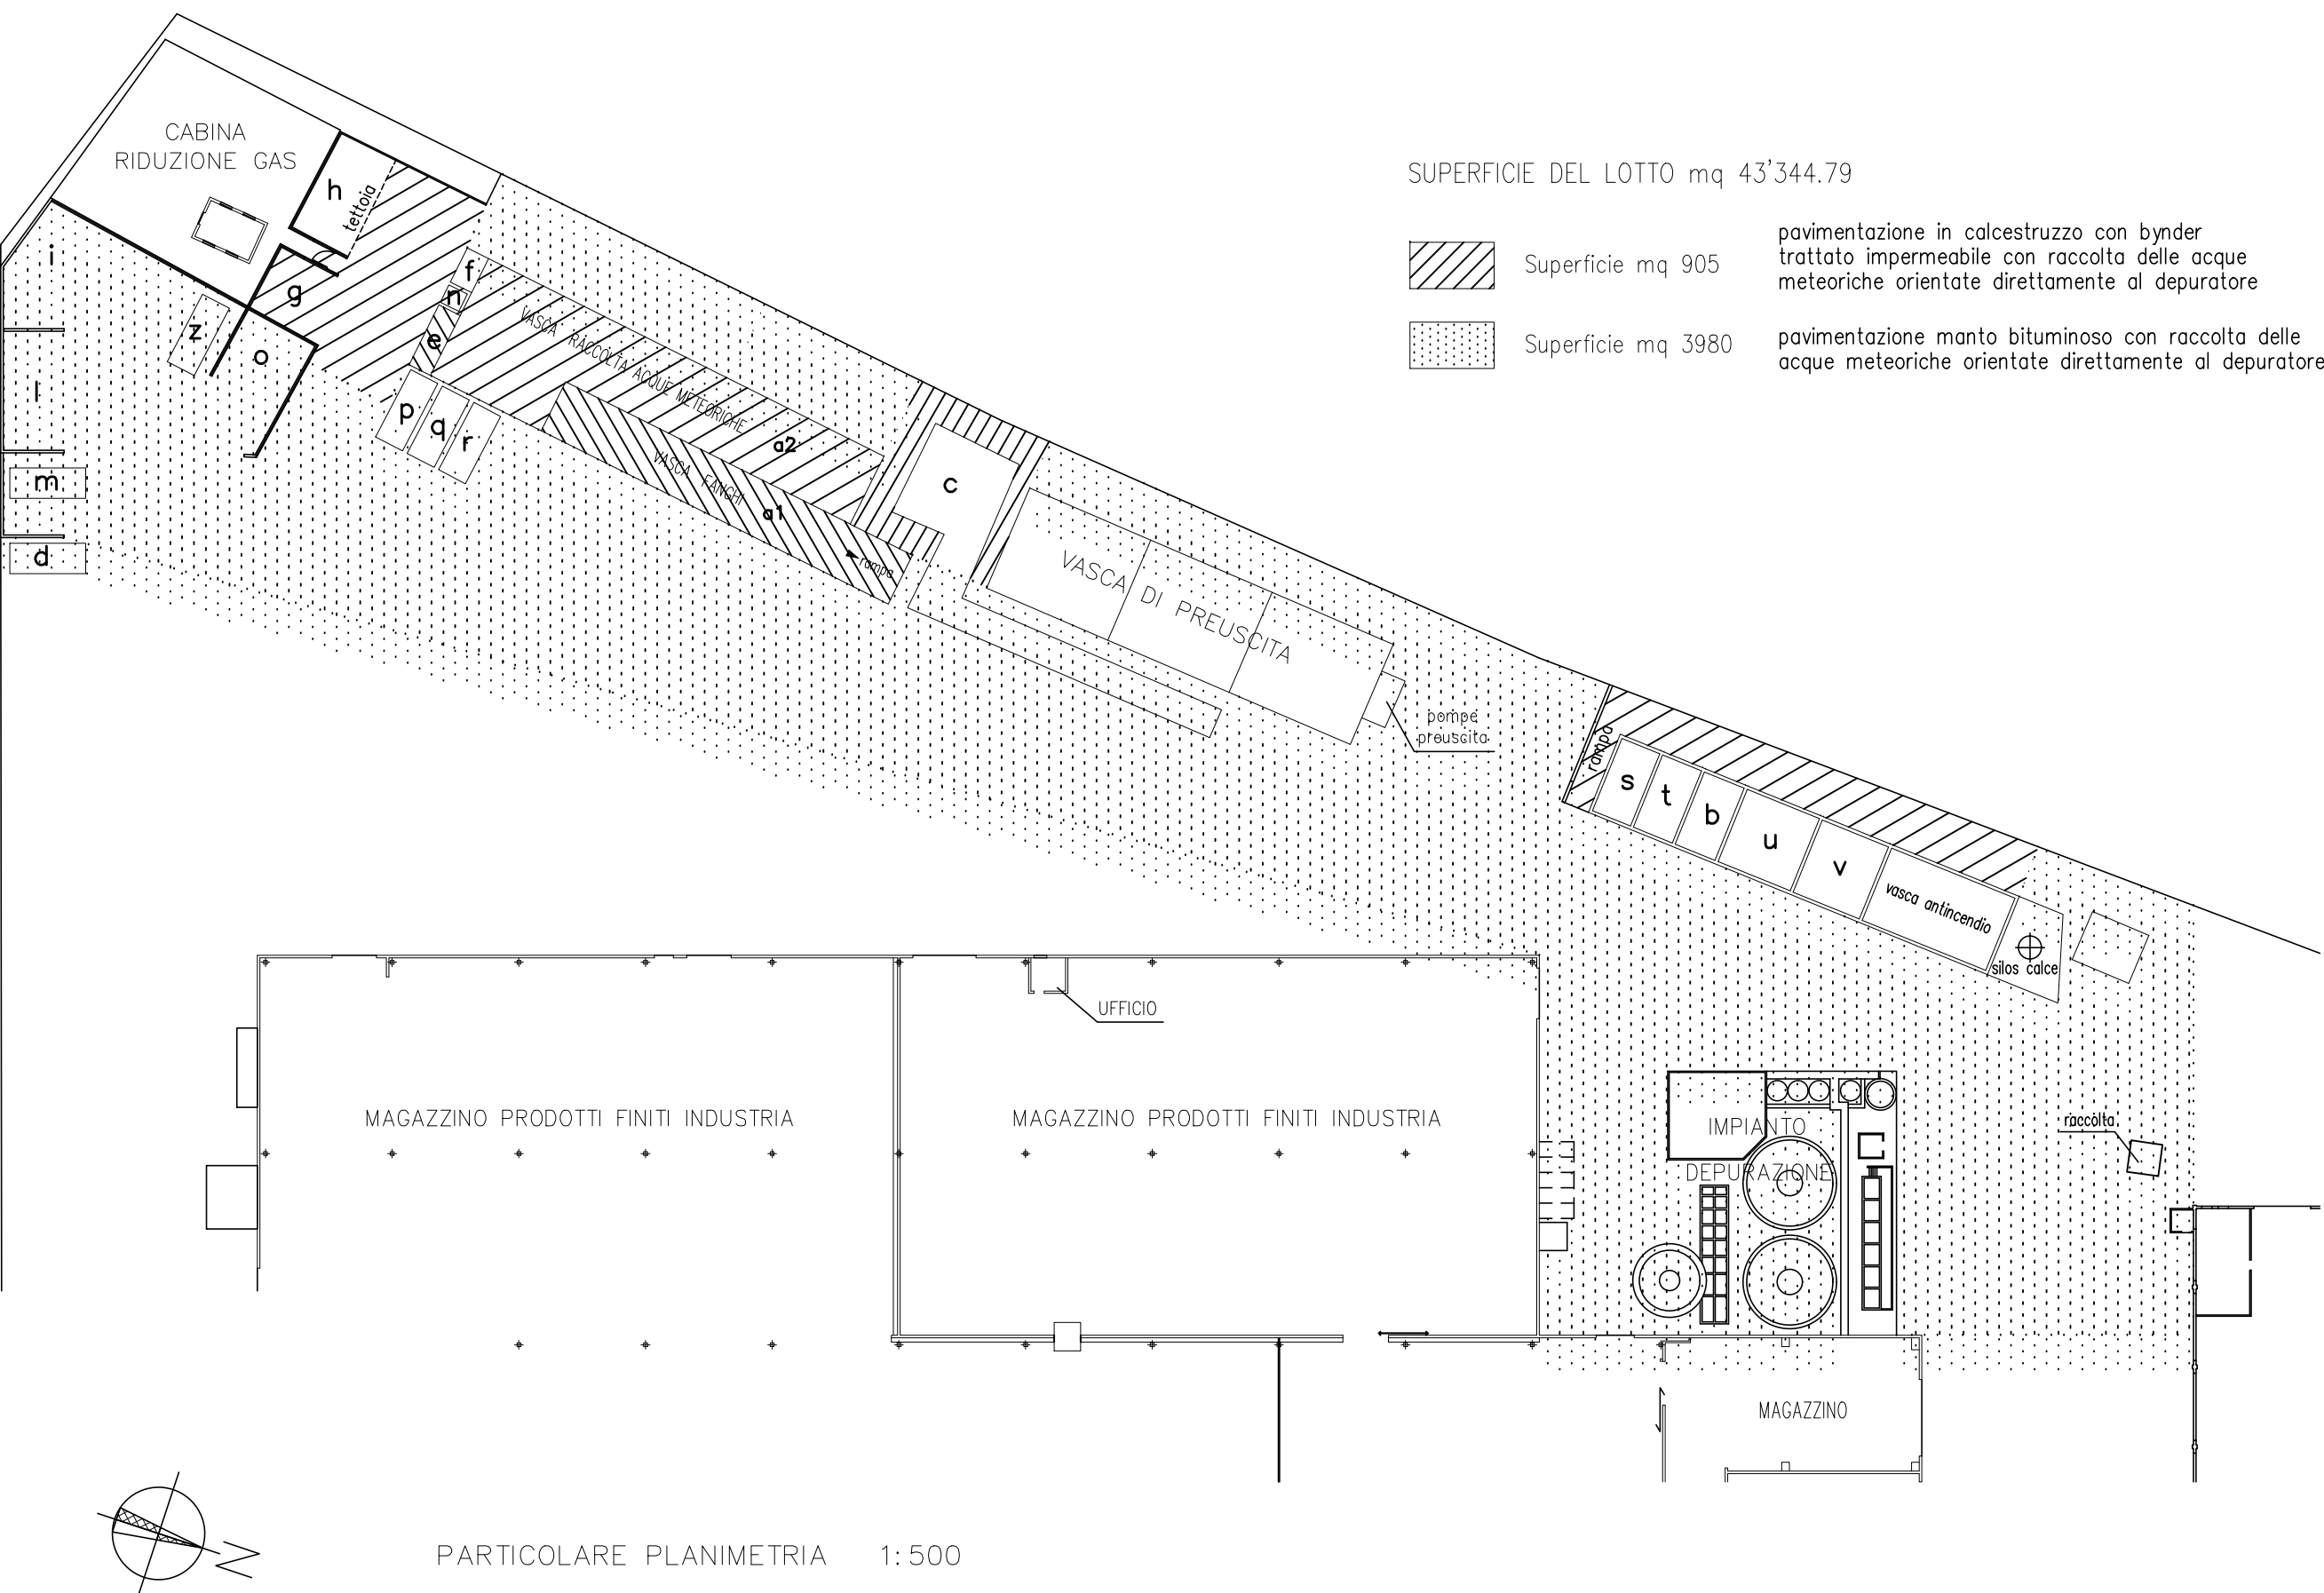

PARTICOLARE PLANIMETRIA 1:500