


Comune di Fossalta di Piave
Foglio 8
Mappali n. 47, 203, 204, 499, 581

MAPPA CATASTALE
Scala 1:2.000



FOTO SATELLITARE
Scala 1:10.000

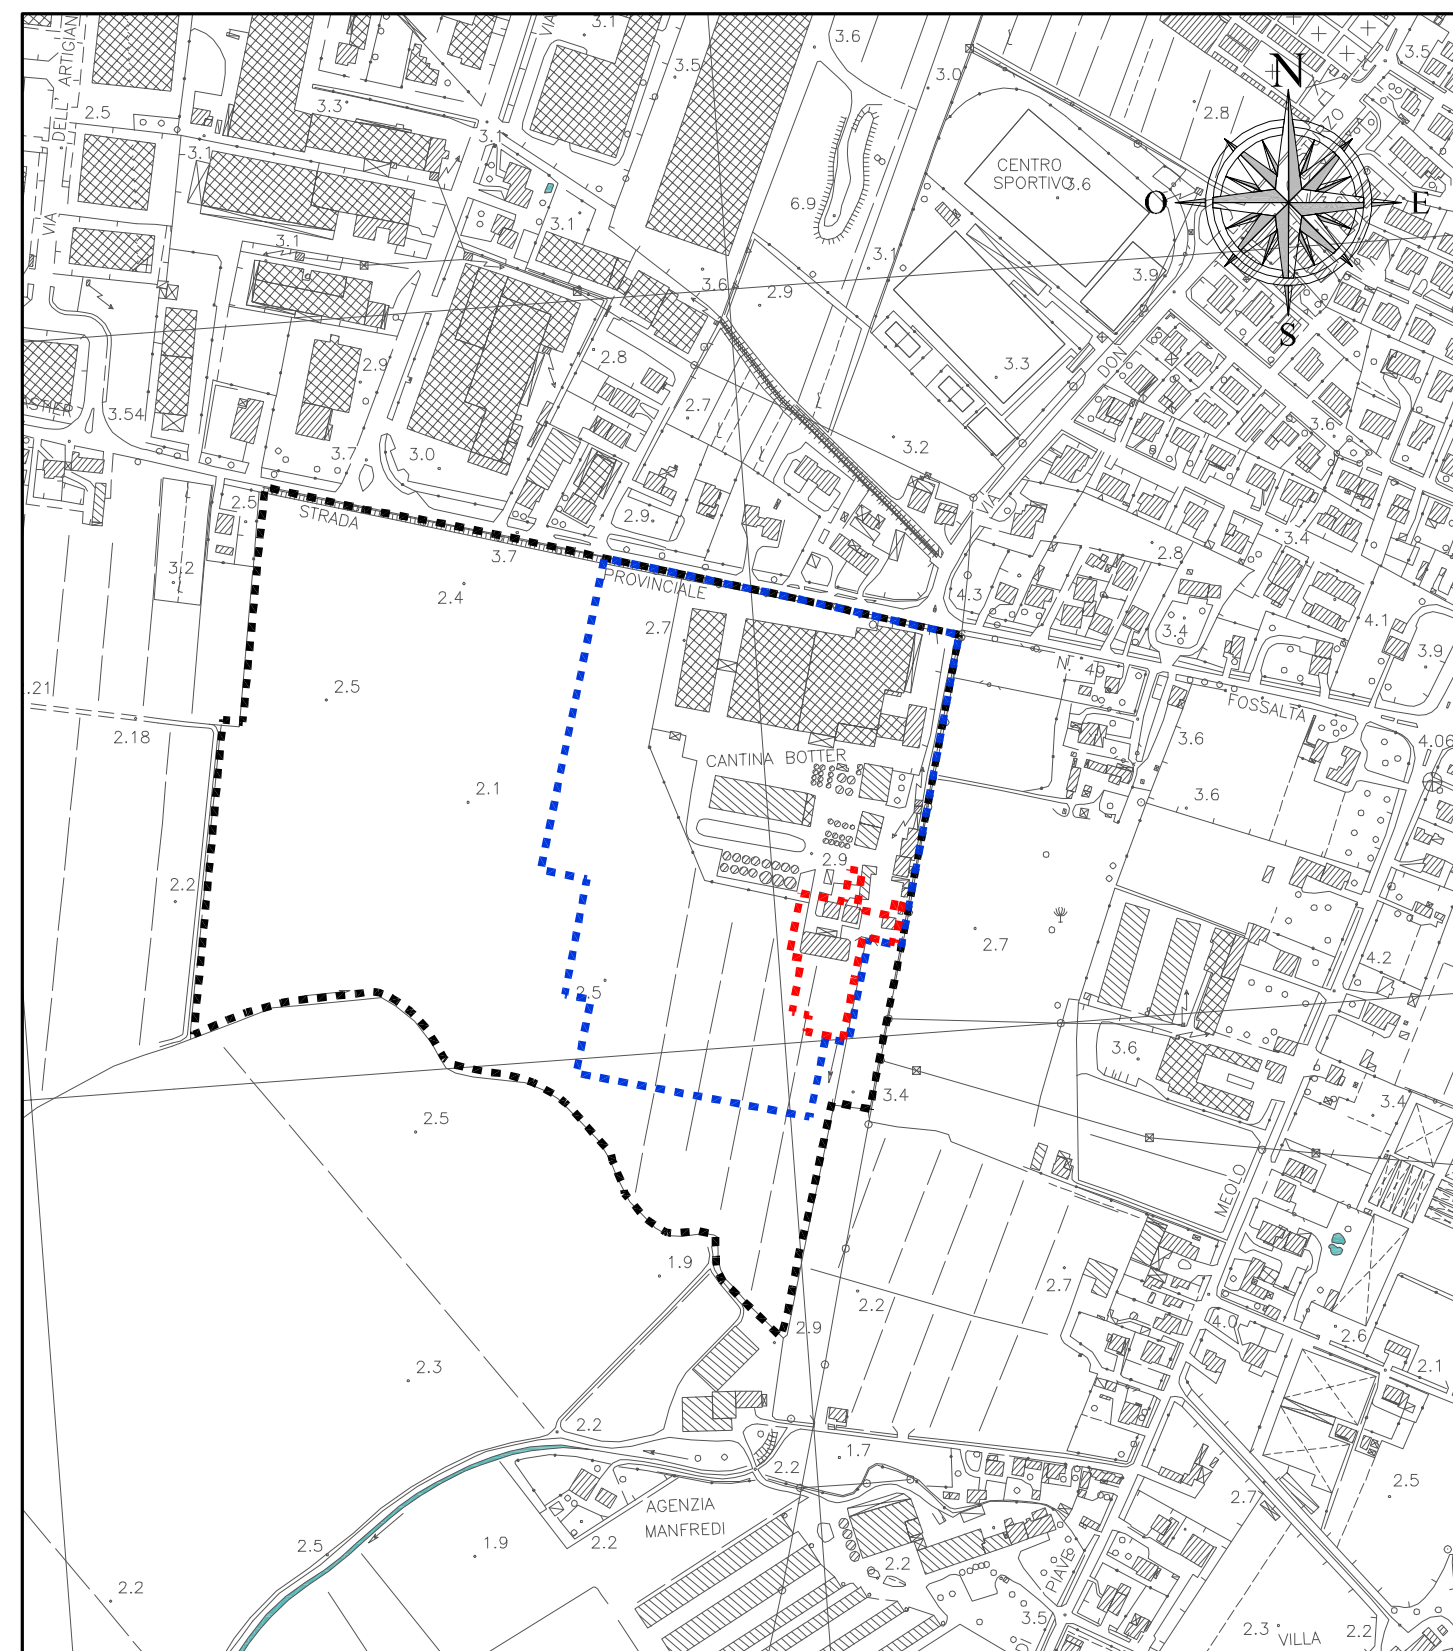

CARTA TECNICA REGIONALE (C.T.R.)
Scala 1:5.000

LEGENDA

- Limite proprietà
- Limite stabilimento
- Limite area intervento

Regione del Veneto
Città Metropolitana di Venezia
Comune di Fossalta di Piave

AMPLIAMENTO DEL DEPURATORE DELLA CANTINA VINICOLA
Modifica dell'Autorizzazione allo scarico A.U.A. rilasciata con DDP n. 2727/2016

VERIFICA DI ASSOGGETTABILITÀ ALLA PROCEDURA DI VALUTAZIONE DI IMPATTO AMBIENTALE

STUDIO PRELIMINARE AMBIENTALE

TAVOLA

B01

INQUADRAMENTO TERRITORIALE
Carta Tecnica Regionale (C.T.R.) - Mappa Catastale - Foto satellitare

Scala 1:10.000 - 1:5.000 - 1:2.000

Data: Marzo 2023

Cod.: 1764100

Committente:

BOTTER
Venezia 1928

Casa Vinicola Botter Carlo & C. Spa
Via L. Cadorna, 17
30020 Fossalta di Piave (VE)



Studio Tecnico
CONTE & PEGORER
Ingegneria Civile e Ambientale

Via Siora Andriana del Vesovo, 7 - 31100 TREVISO
e-mail: contepegorer@gmail.com - Sito web: www.contepegorer.it
tel. 0422.30.10.20 r.a.

