




PIANO REGOLATORE GENERALE (P.R.G.)  
TAV. 13.1 - Variante parziale al P.R.G. n° 28 - Scala 1:5.000

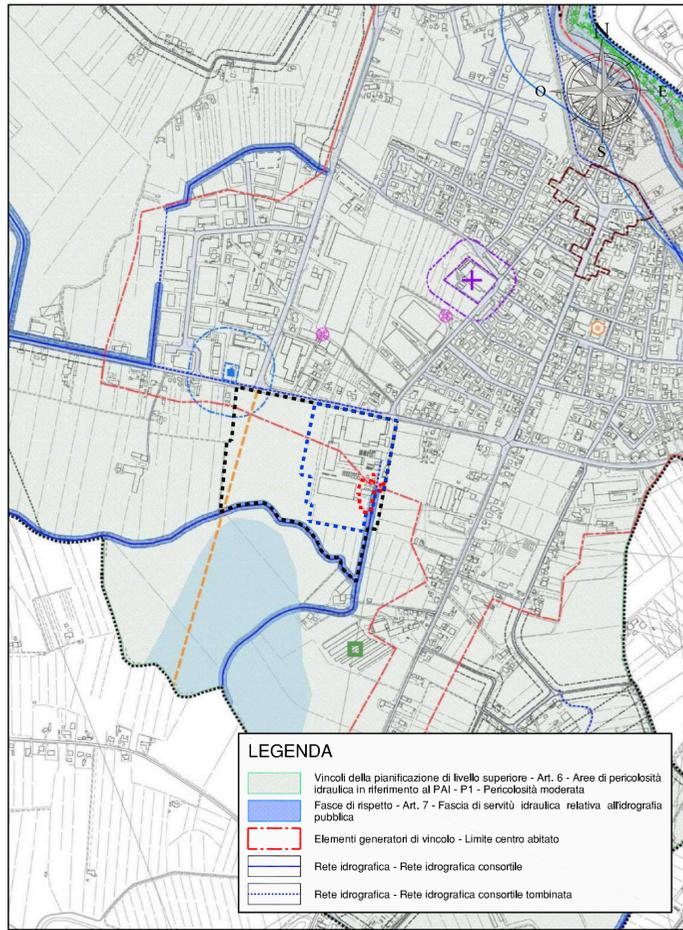


PIANO DI ASSETTO DEL TERRITORIO (P.A.T.)  
TAV. T01 - Carta dei Vincoli e della pianificazione sovraordinata - Scala 1:10.000

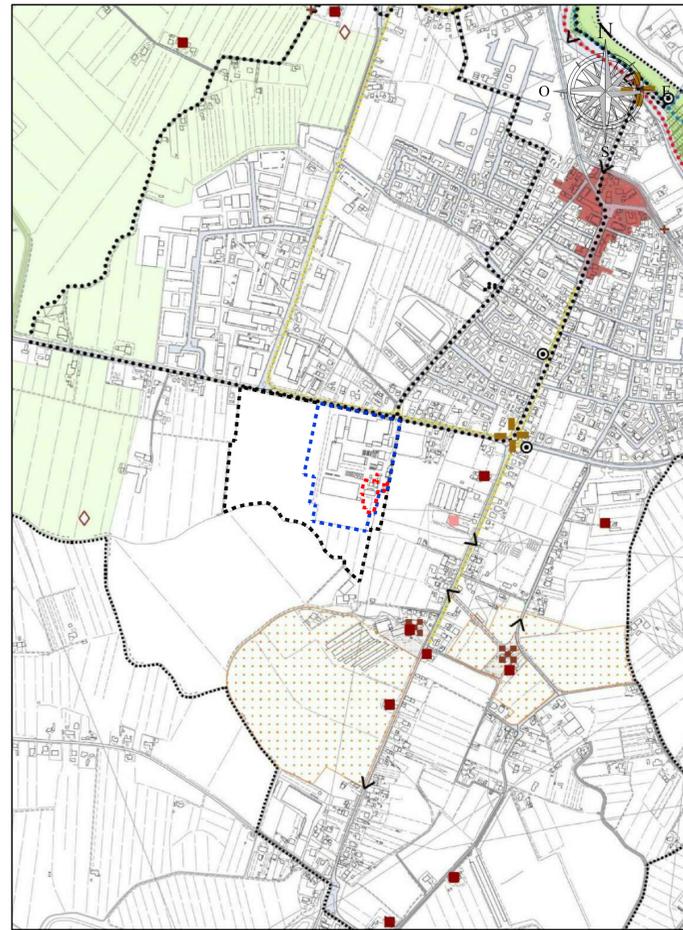


PIANO DI ASSETTO DEL TERRITORIO (P.A.T.)  
TAV. T02 - Carta delle Invarianti - Scala 1:10.000

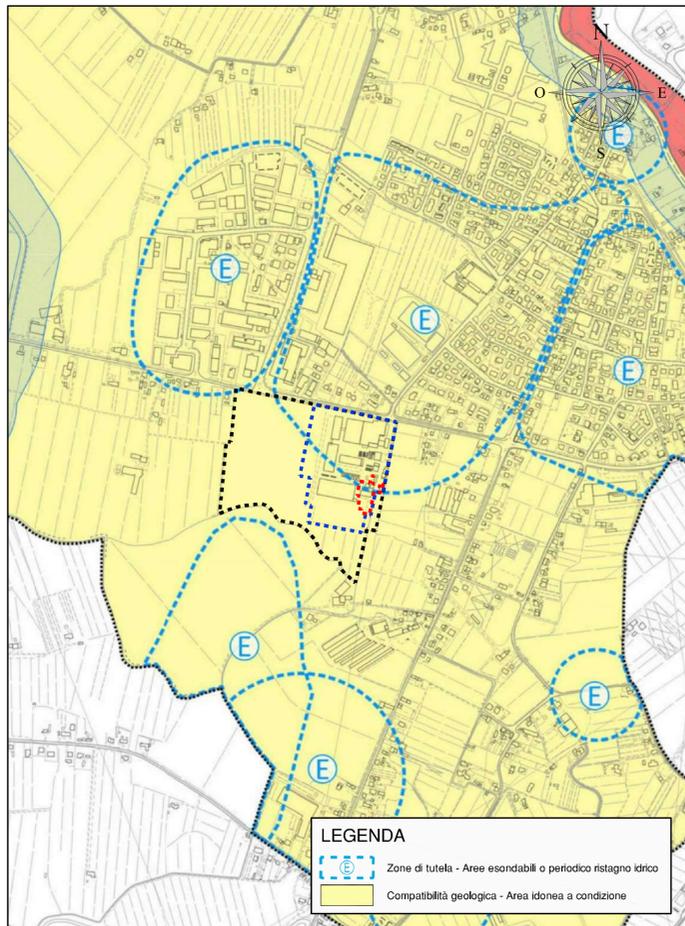


PIANO DI ASSETTO DEL TERRITORIO (P.A.T.)  
TAV. T03 - Carta delle Fragilità - Scala 1:10.000

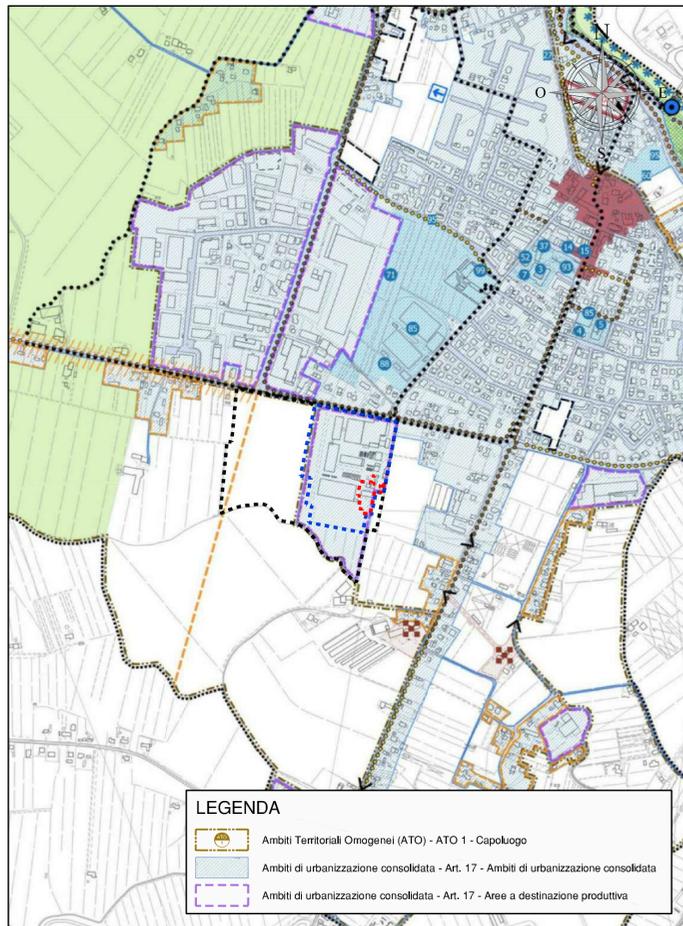

PIANO DI ASSETTO DEL TERRITORIO (P.A.T.)  
TAV. T04a - Carta della Trasformabilità - Azioni strategiche, valori e tutele - Scala 1:10.000

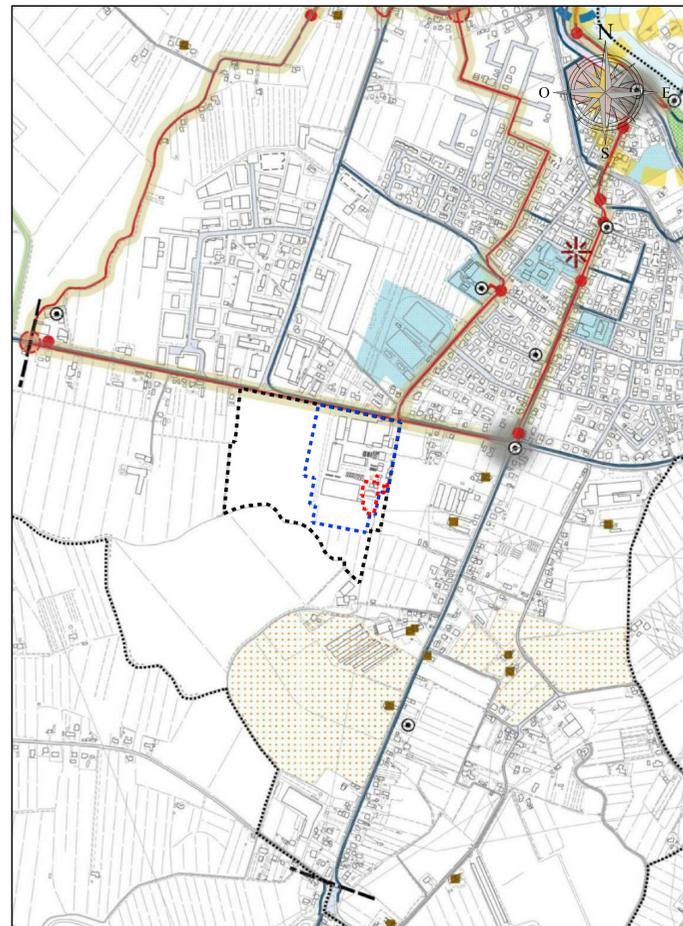

PIANO DI ASSETTO DEL TERRITORIO (P.A.T.)  
TAV. T04b - Carta della Trasformabilità - Masterplan della Memoria - Scala 1:10.000

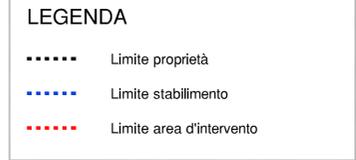

Regione del Veneto  
Città Metropolitana di Venezia  
Comune di Fossalta di Piave

AMPLIAMENTO DEL DEPURATORE DELLA CANTINA VINICOLA  
Modifica dell'Autorizzazione allo scarico A.U.A. rilasciata con DDP n. 2727/2016

VERIFICA DI ASSOGGETTABILITÀ ALLA PROCEDURA DI VALUTAZIONE DI IMPATTO AMBIENTALE

STUDIO PRELIMINARE AMBIENTALE

TAVOLA

**B02**

ESTRATTI CARTOGRAFICI  
Piano Regolatore Generale (P.R.G.) - Piano di Assetto del Territorio (P.A.T.)

Scala 1:10.000 - 1:5.000

Data: Marzo 2023

Cod.: 1764/00

Committente:

**BOTTER**  
Venetia 1928

Casa Vinicola Botter Carlo & C. Spa  
Via L. Cadorna, 17  
30020 Fossalta di Piave (VE)



Studio Tecnico  
**CONTE & PEGORER**  
Ingegneria Civile e Ambientale  
Via Siora Andriana del Vescovo, 7 - 31100 TREVISO  
e-mail: contepegorer@gmail.com - Sito web: www.contepegorer.it  
tel. 0422.30.10.20 r.a.

