


Proponente




Sede legale Isola Nova del  
Tronchetto, 32  
30135 VENEZIA  
Tel. +39 041 272211  
e-mail direzione@actv.it


TAV	10
Scala	1:200
Data	novembre 2020
00	PRIMA EMISSIONE
Rev.	Oggetto della revisione

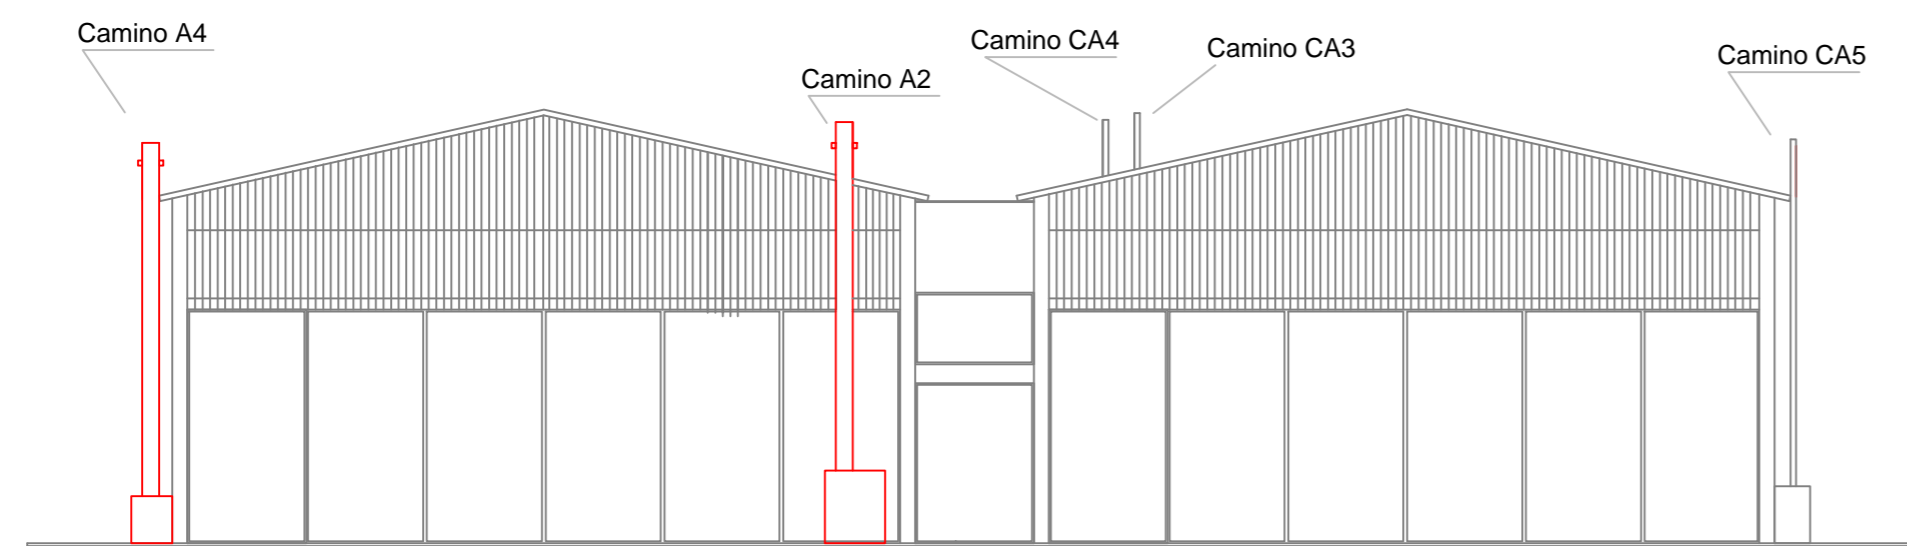


PROSPETTO OVEST

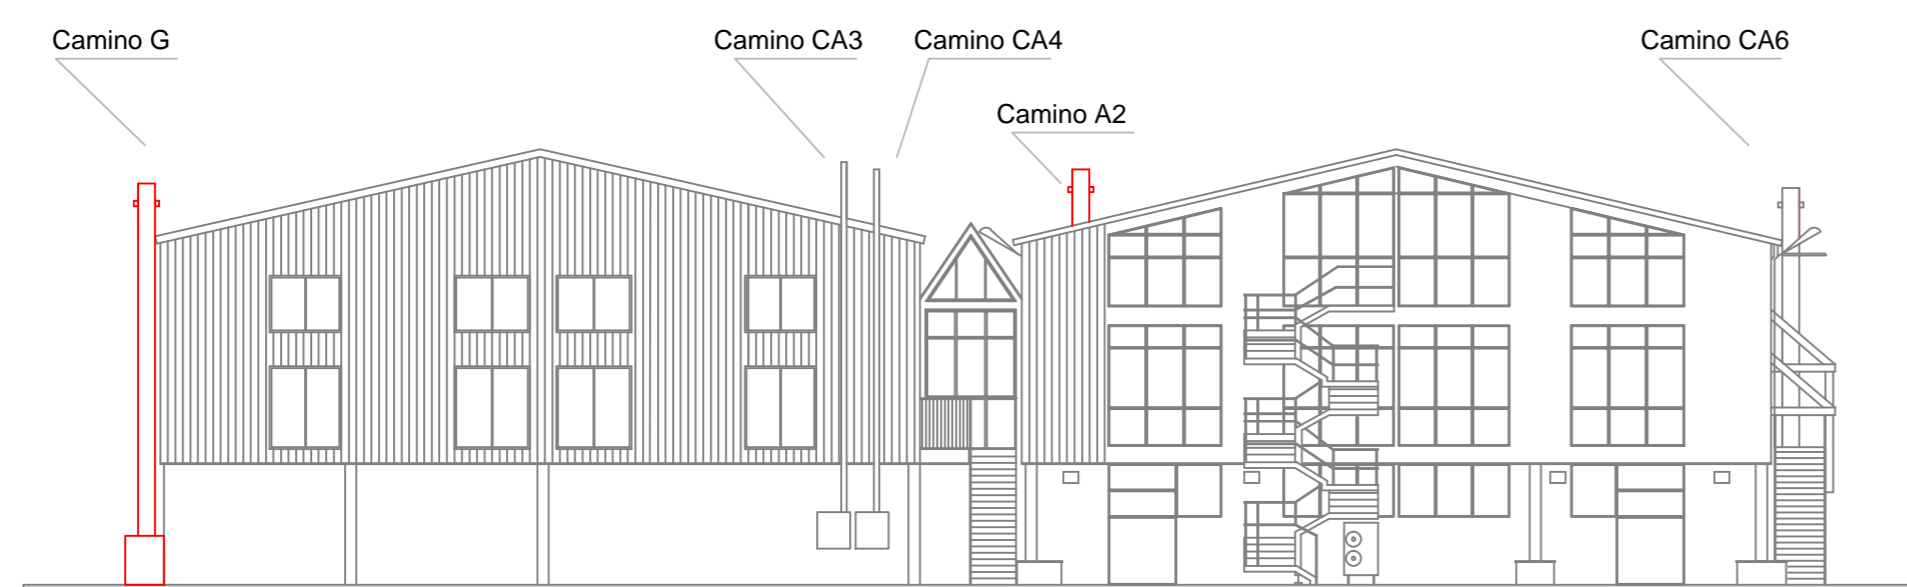

PROSPETTO EST

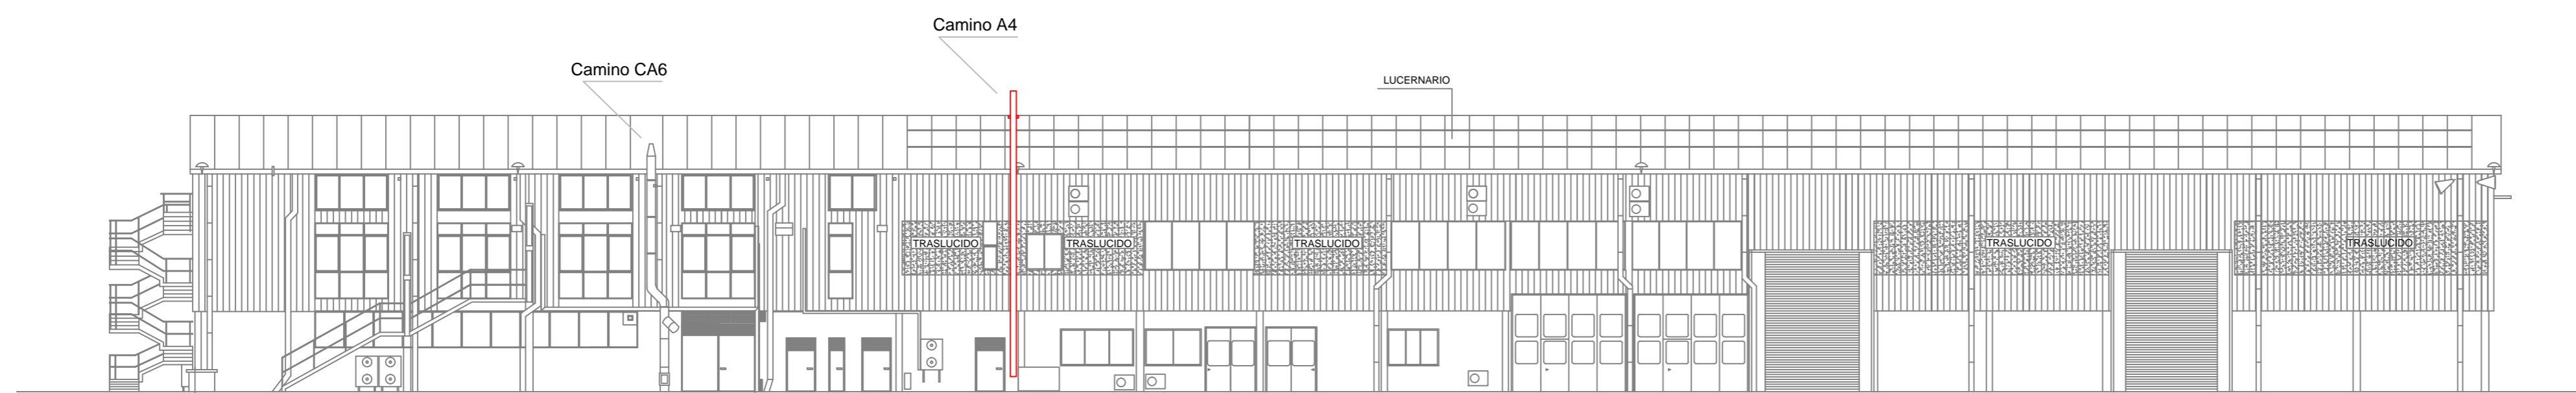

PROSPETTO NORD

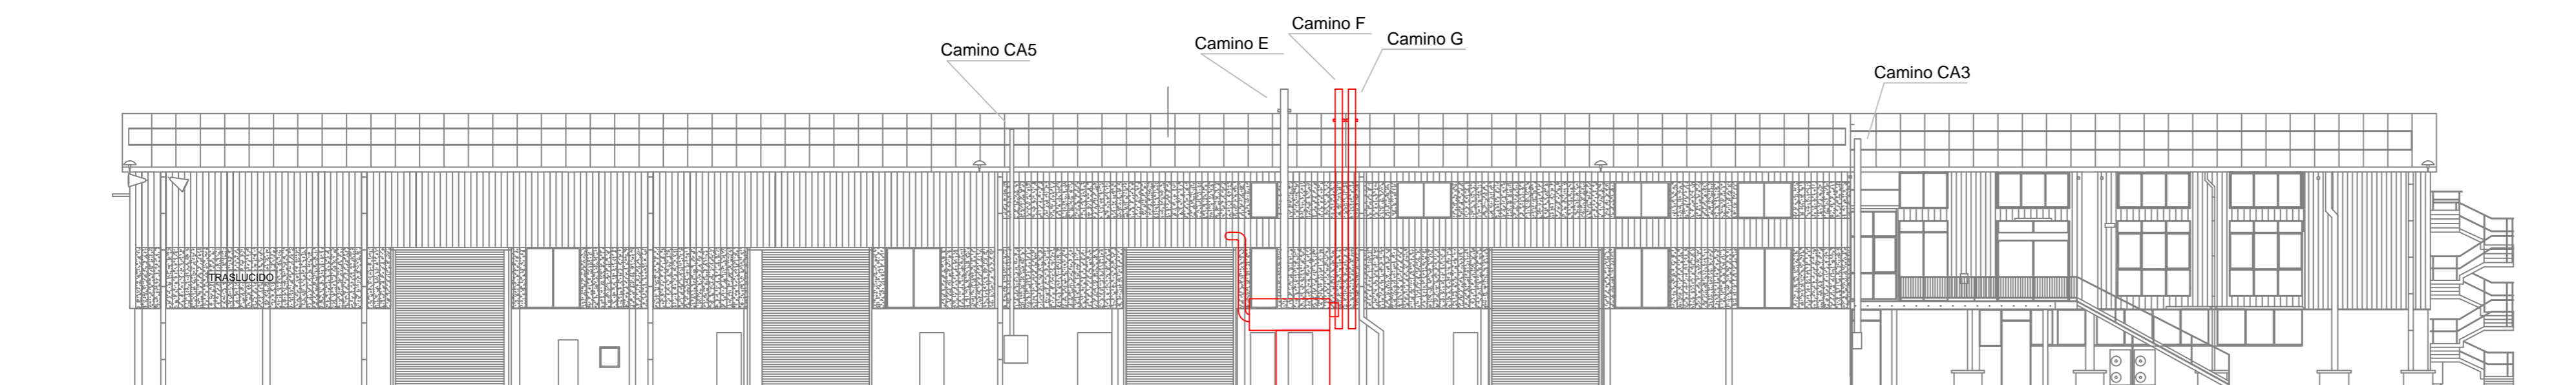

PROSPETTO SUD