

TAVOLA

SCALA

1/200

4.1

DATA

Settembre 2017

FILII LANDO SPA

Sede Legale: Via S. Giovanni 1 - Padova

C.F. 0031450273

P.IVA 01782190282

OGGETTO

Verifica di assoggettabilità a VIA di sensi art.20 del D.Lgs n.152/2006 e s.m.i.

REFERENTI CATASTALI

Comune di Mira, Sezione Unica,

Foglio 40, mappale 60

TAVOLA

Planta P1 e IP

1/200

PROGETTISTA


Arch. **Jacopo Carriaro**

Ordine degli Architetti di Venezia n. 2977

C.F. 638167102912361 P. IVA 043380272



STUDIO ARCHITETTURA BORDINI
Via Nogarole 242 Mirco 30034 (Venezia)
tel.041 426801 e-mail:urb@studioarchitettura.it
Pec:urb@studioarchitettura.it


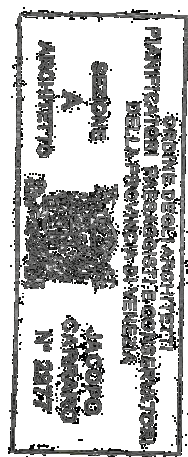


LEGENDA

■ NUOVA COSTRUZIONE

■ DEMOLIZIONE

■ ALTRA UNITA' NON OGGETTO DI INTERVENTO

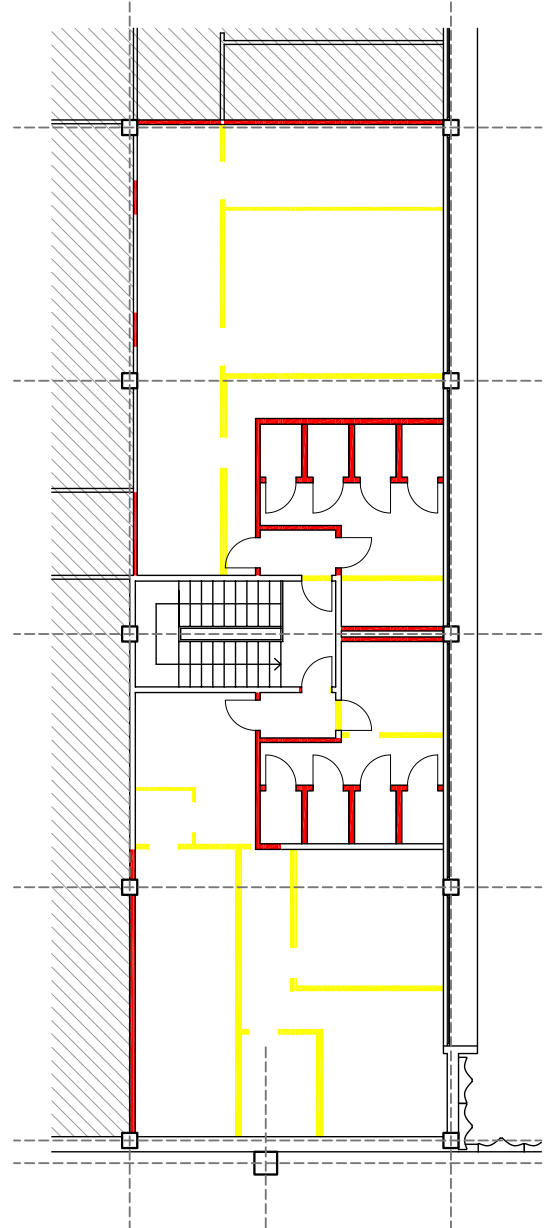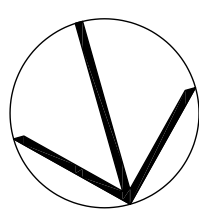

PIANO PRIMO



PIANO TERRA

AREE NON INTERESSATE DALL'INTERVENTO