

TAVOLA
SCALA
1/200

4.2

DATA
Settembre 2017

FIRMA

F.LLI LANDO SPA

sede legale: Via Scrovegni, 1 - Padova
C.F.: 0031450273 - P.IVA 01782190282

IPER LANDO

OGGETTO

**Verifica di assoggettabilità a VIA ai
sensì art.20 del D.Lgs n.152/2006 e
s.m.i.**

RIFERIMENTI CATASTALI

Comune di Mira, Sezione Unico,
Foglio 40, mappale 60

TAVOLA

COMPARATIVA
Sezioni AA' CC' DD' HH' LL'


1/200

PROGETTISTA

Arch. Jacopo Carraro

professione iscritto all'Albo degli Architetti
C.F. CARR J 07/1029 U/2017 P.IVA 03453520272

LAO
STUDIO ARCHITETTURA
BIOEDILIZIA, ARCHITETTURA URBANISTICA
Via Nazario Sauro 242 Mira 30034 (Venezia)
pec: mail@jacopo.carraro@ecbnet.it (pec)

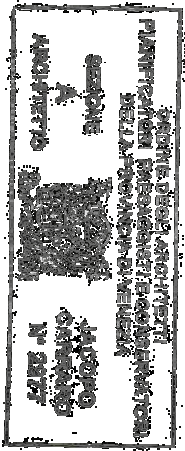

LEGENDA

NUOVA COSTRUZIONE SEZIONE



NUOVA COSTRUZIONE PROSPETTO

DEMOLIZIONE SEZIONE


DEMOLIZIONE PROSPETTO

ALTRA UNITA' NON OGGETTO DI INTERVENTO


PIANO PRIMO

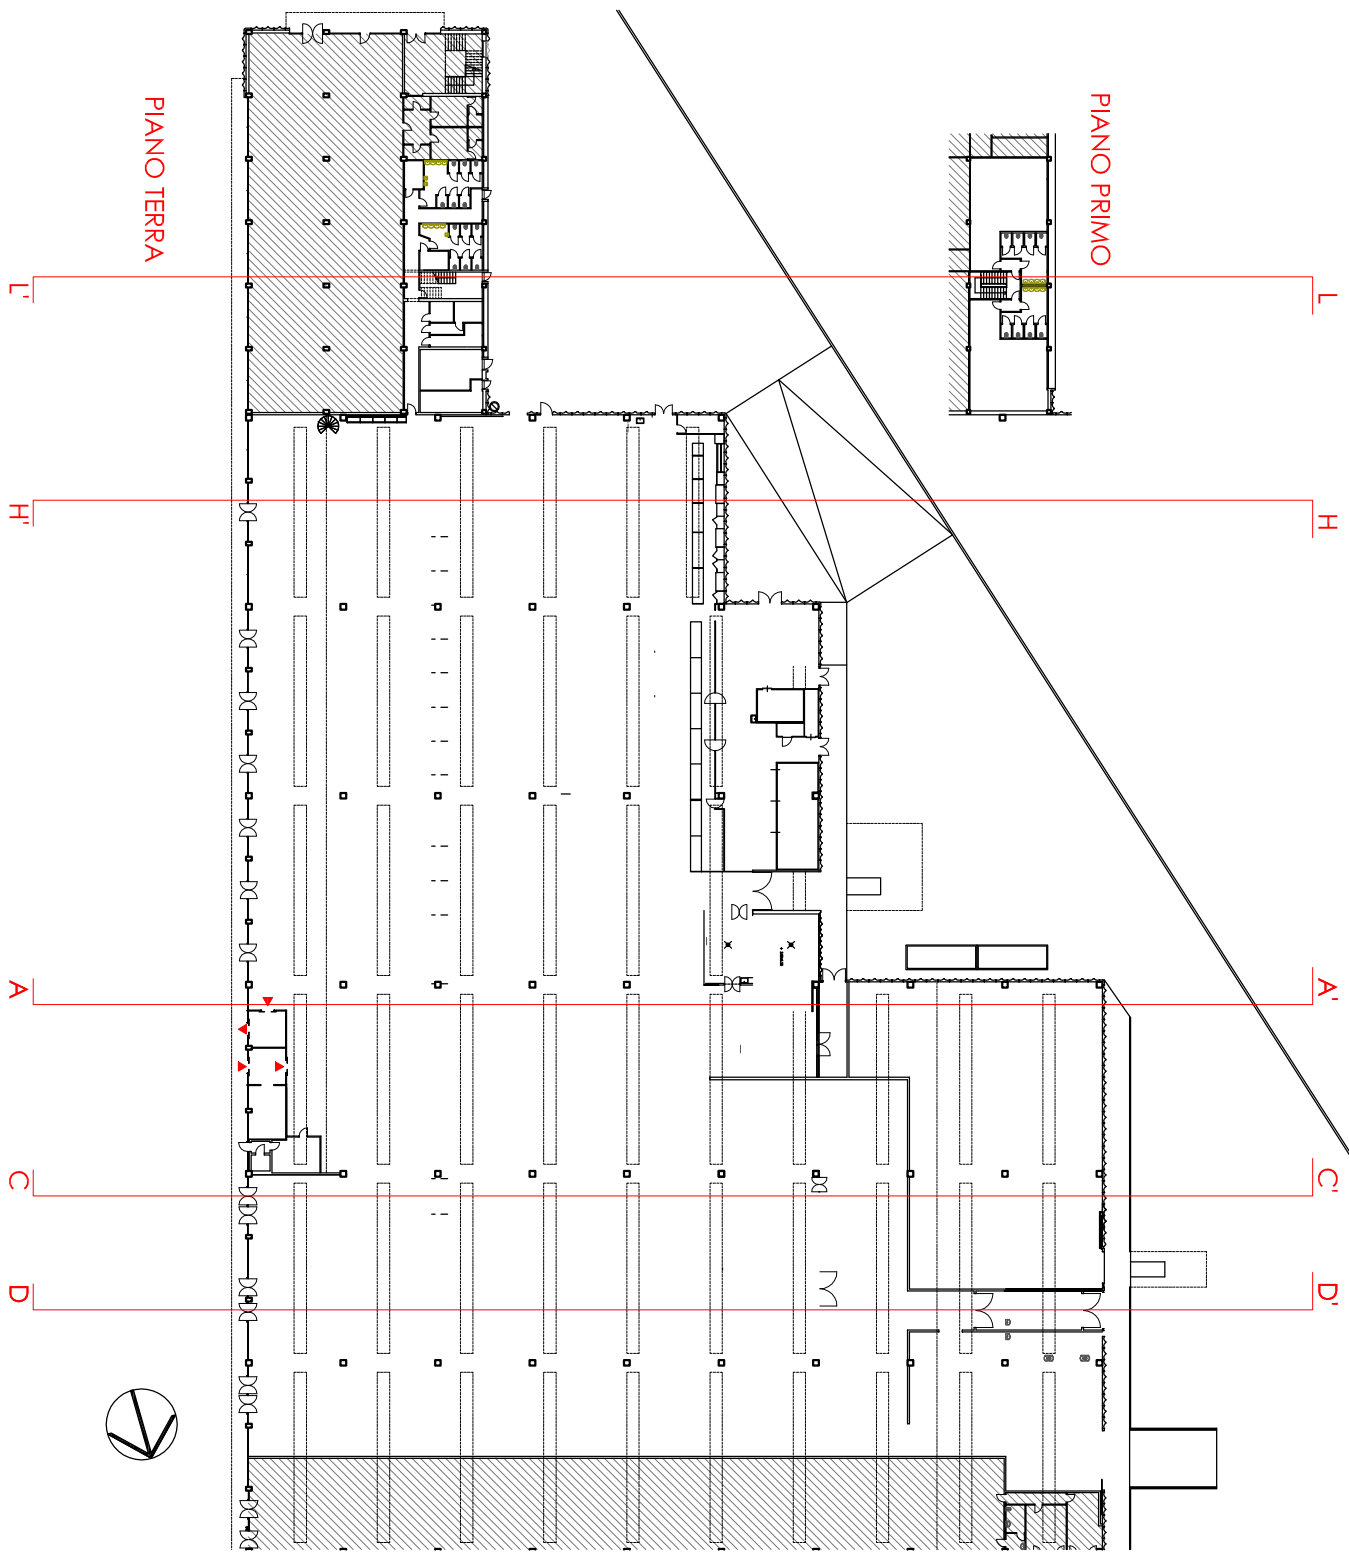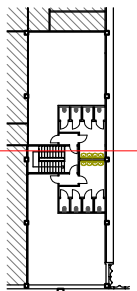


SEZIONE AA'

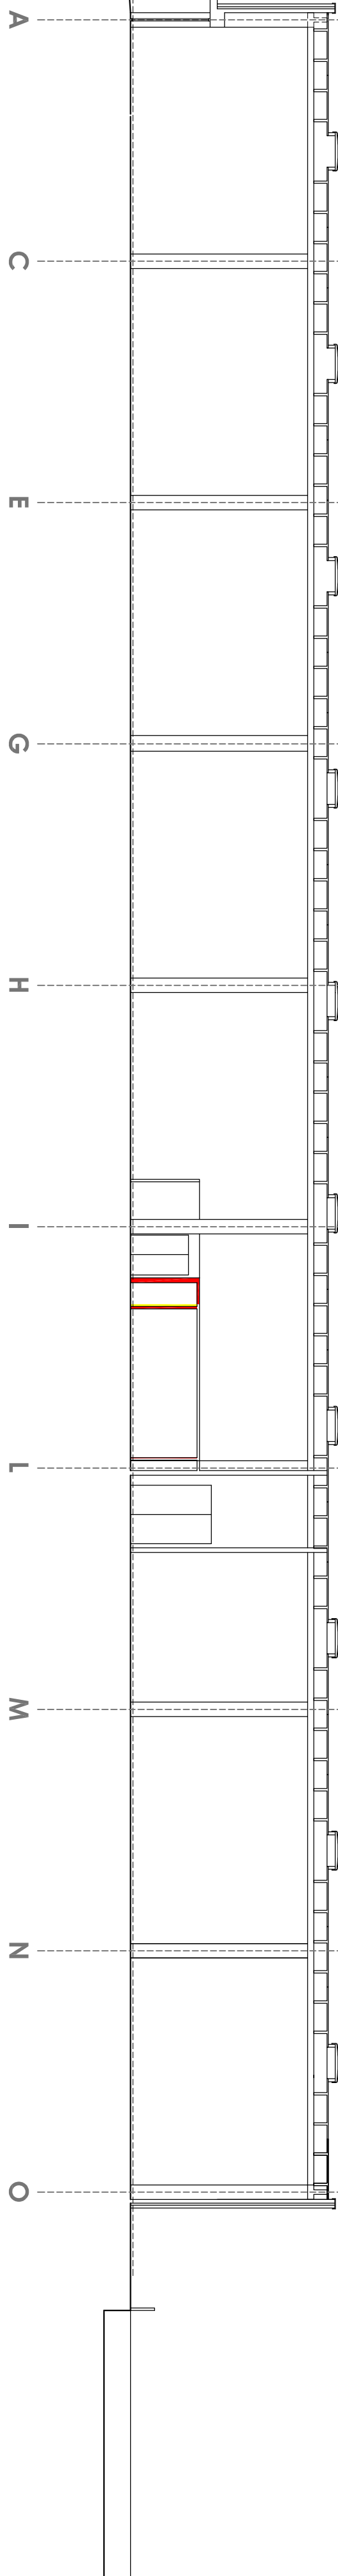


SEZIONE CC'

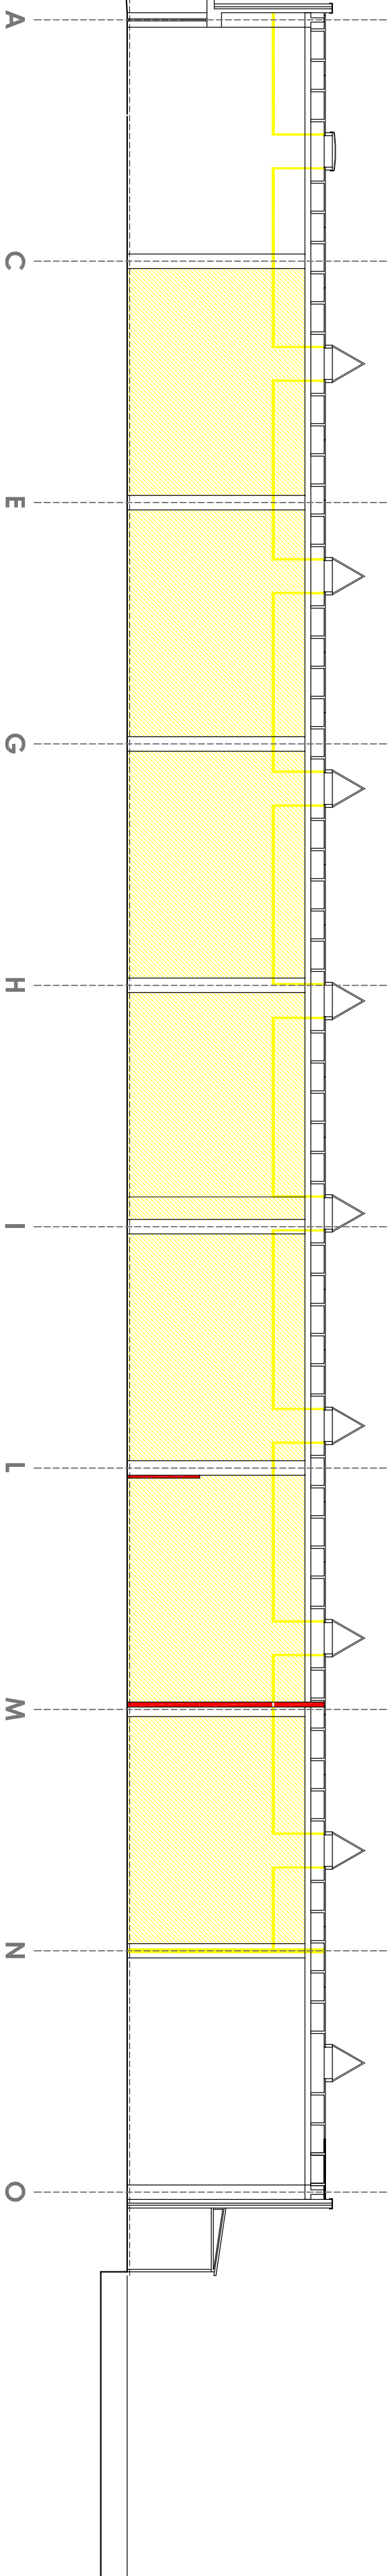

SEZIONE DD'

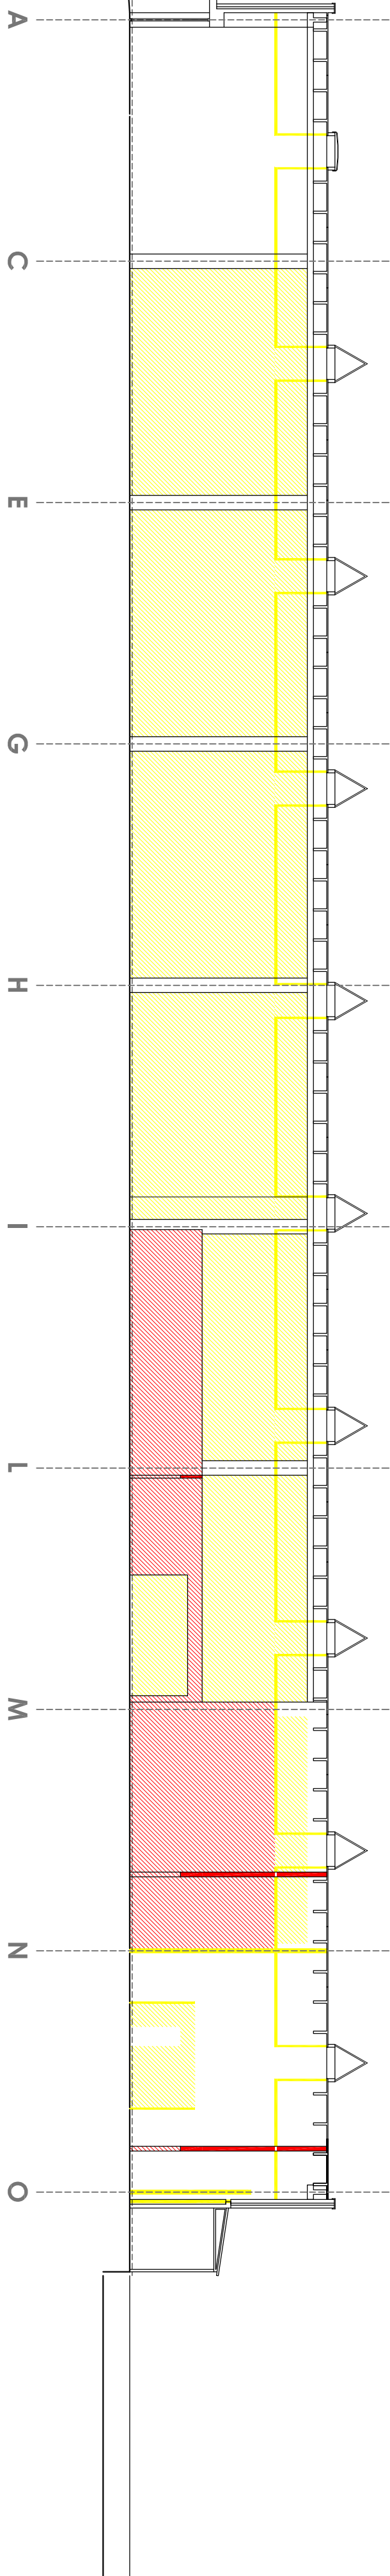

SEZIONE HH'

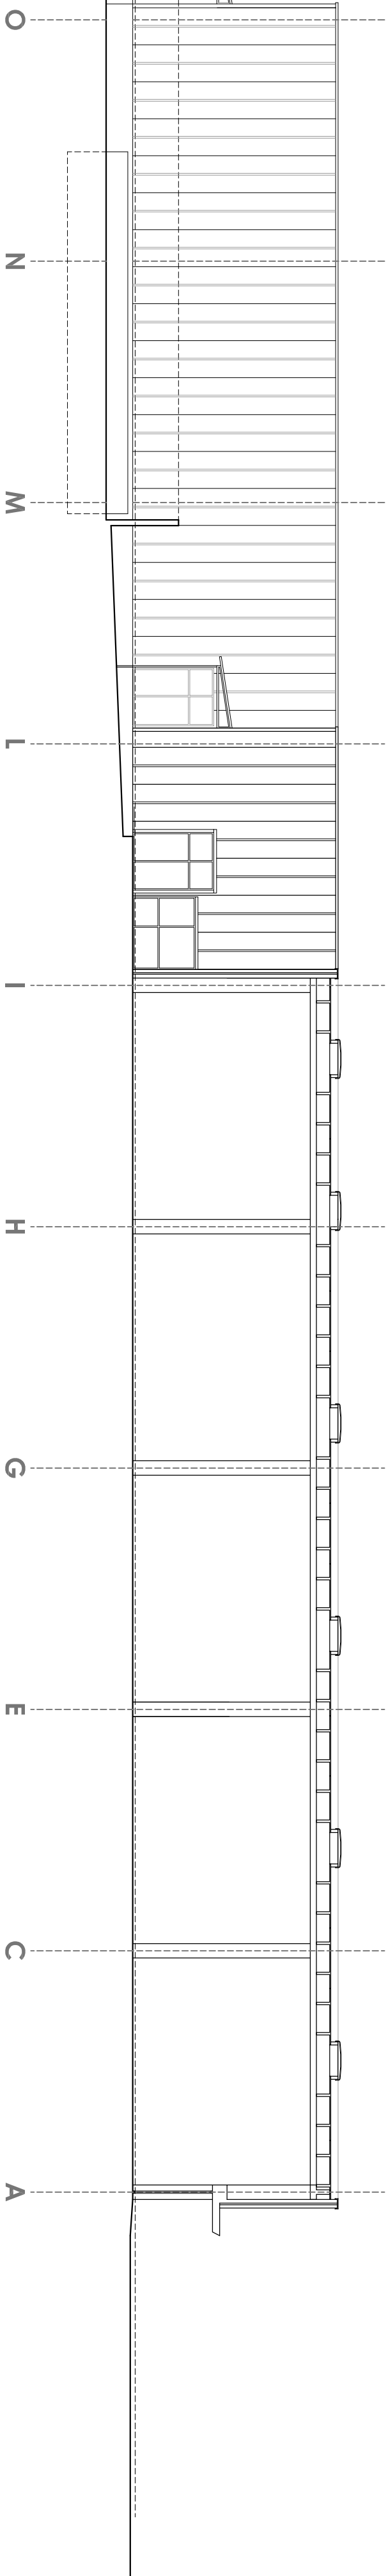

SEZIONE LL'

