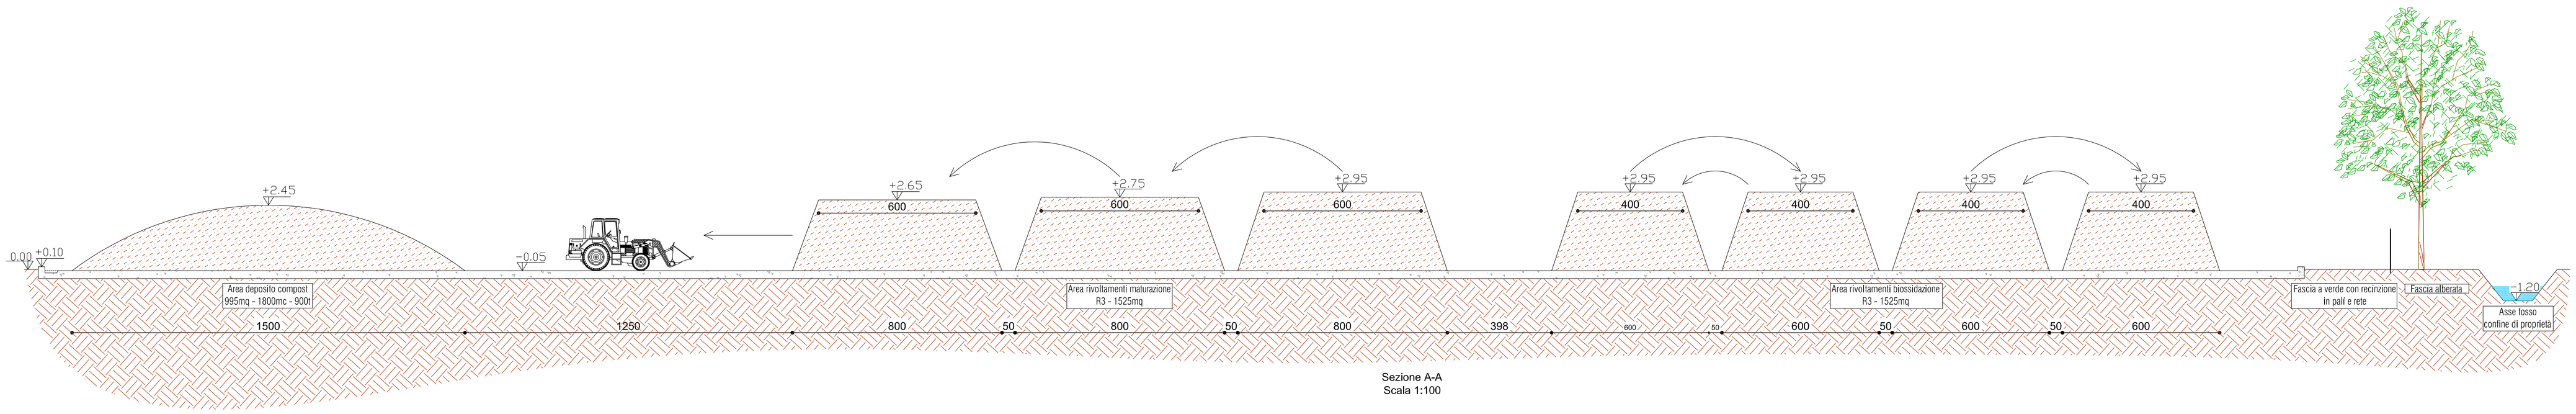

Sezione A-A
Scala 1:100

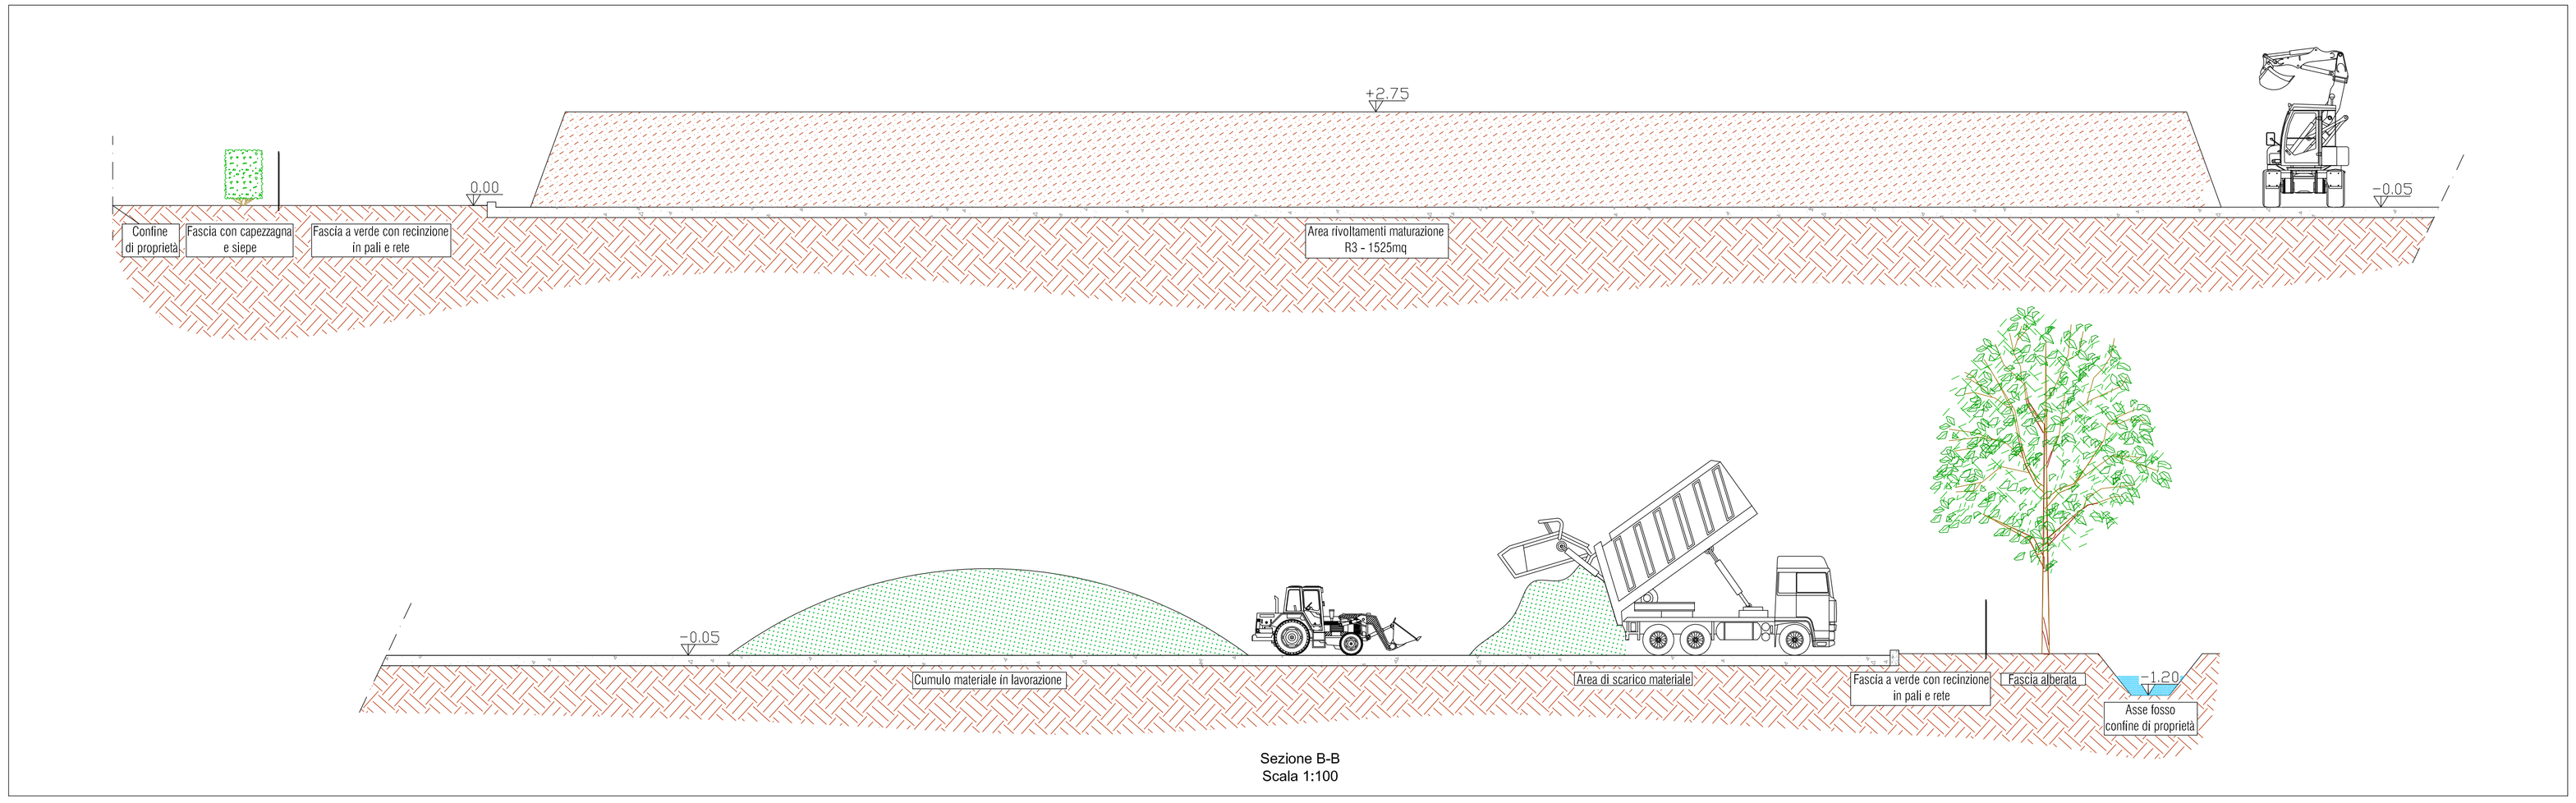

Sezione B-B
Scala 1:100

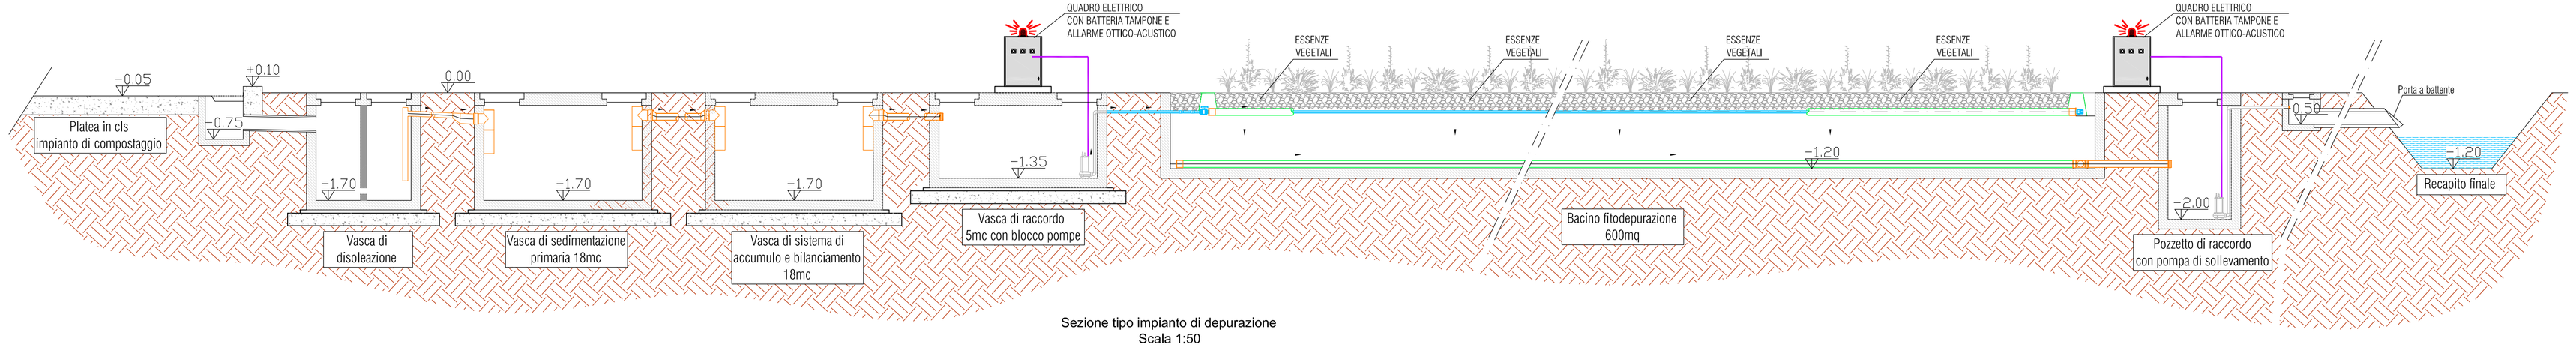

Sezione tipo impianto di depurazione
Scala 1:50

COMUNE DI MARTELLAGO
CITTA' METROPOLITANA DI VENEZIA

PROGETTO PER ATTIVITA' DI RECUPERO, MEDIANTE COMPOSTAGGIO AEROBICO DI RIFIUTI A MATRICE VEGETALE IN PROCEDURA ORDINARIA

PROPRIETA'	COMMITTENTE	
PELLIZZON RINO PELLIZZON GIAMPAOLO PELLIZZON GIANLUCA PELLIZZON PIERANTONIO	Soc. PELLIZZON AGRISERVICE s.n.c. via Boschi n°10 30030 – Martellago (Ve) P.I. 03002630279	

PROGETTISTI	Geom. Matteo Campagnaro Via Fapanni 43, 30030 Martellago (VE) Dr. Biol. Frrancesco Codato Via Lamarmora 12, 30173 Mestre (VE) Arch. Dianese Matteo P.zza A. Rizzo 51–1, 30027 S. Donà di Piave (VE)	

UBICAZIONE:	DATA	SCALA
via Boschi, COMUNE DI MARTELLAGO N.C.T. – Foglio 2 – Mapp. 39 – 198 – 102– 360 – 318 – 319 – 691	Giugno 2017	Varie

TAVOLA	
5	SEZIONI TRASVERSALI E LONGITUDINALI