


SOTTOBACINI IDRAULICI DELL'IMPIANTO: scala 1:500

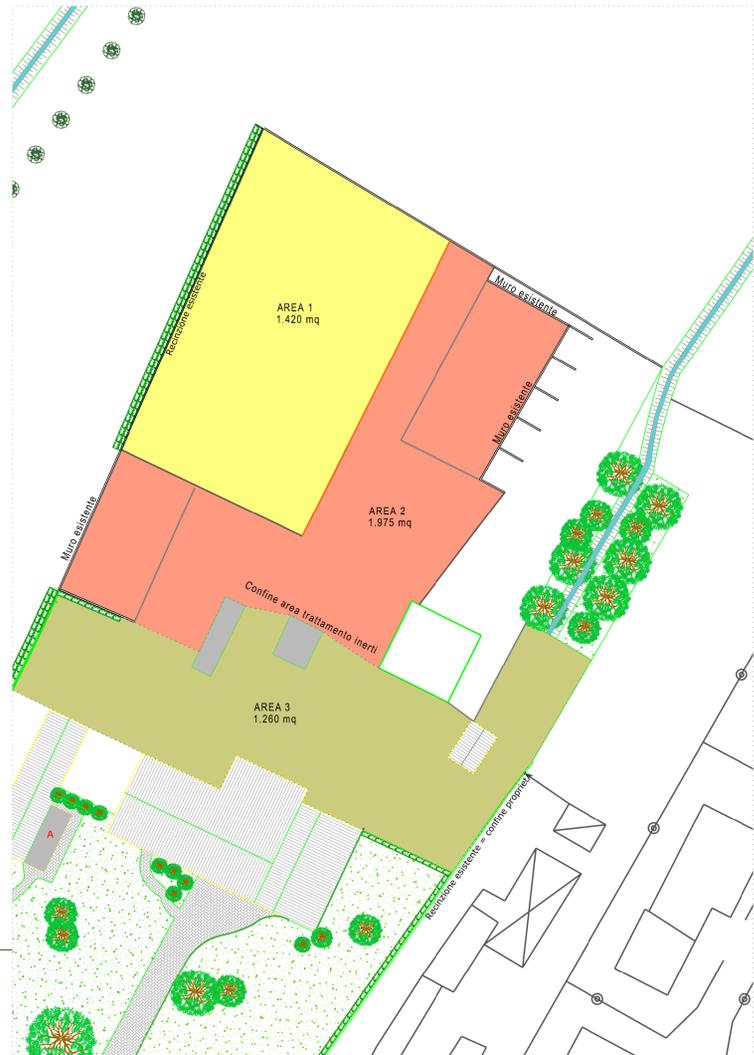


RETE DI RACCOLTA ACQUE METEORICHE: scala 1:500



NUOVA RECINZIONE E PIANTUMAZIONE LATO NORD: scala 1:250



TRISETTICA TRATTAMENTO ACQUE METEORICHE: scala 1:500

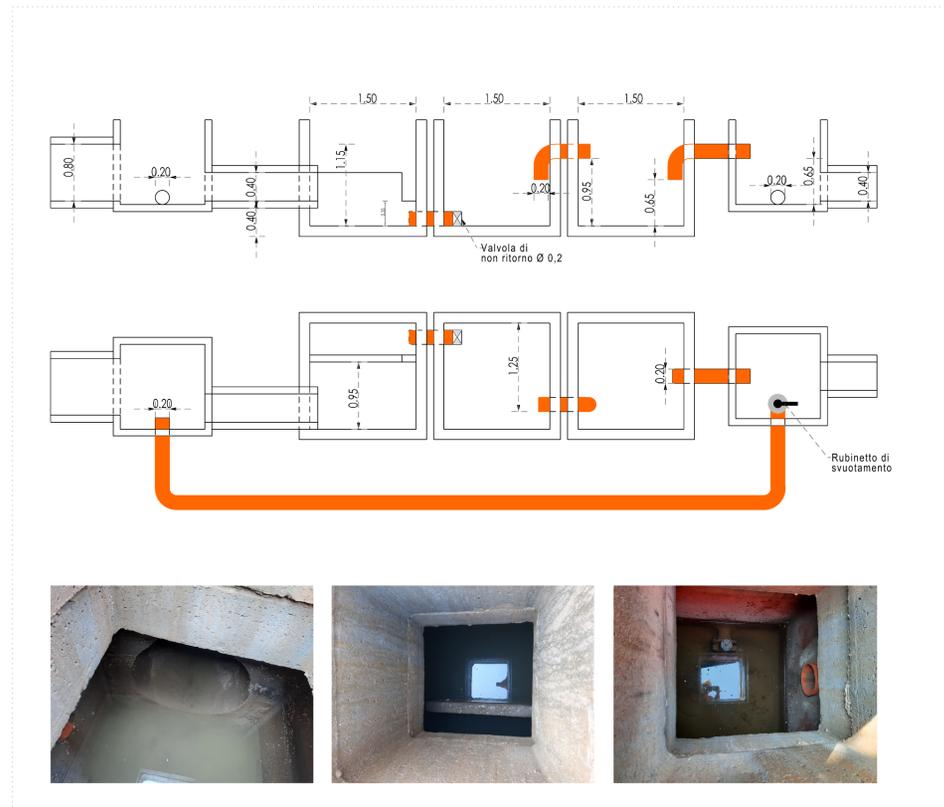

NUOVO LAY-OUT SUPERFICI: scala 1:500



REGIONE VENETO  
COMUNE DI MARTELLAGO

N

**Richiesta di RINNOVO AUTORIZZAZIONE con MODIFICHE all'esercizio impianto di recupero rifiuti speciali non pericolosi sito a MARTELLAGO in via OLMO**

**INTEGRAZIONI**  
IN RISPOSTA ALLA RICHIESTA DELLA CITTA' METROPOLITANA DI VENEZIA PROT. 77000 03/12/2019

COMMITTENTE

**FASSINA DIEGO & C s.n.c.**  
Via Olmo, 93 - 30030  
Maerne di Martellago (VE)

PROGETTO OPERE IDRAULICHE

**ING. LORIS LOVO**  
Via Ghiberti n°8  
35134 Padova

TAV 1\_int

DESCRIZIONE ELEMENTI IN RISPOSTA ALLA RICHIESTA DI INTEGRAZIONI

MARZO 2020

Ogni riproduzione, utilizzazione o cessione del presente disegno a terzi senza autorizzazione è punibile penalmente secondo i termini di legge