
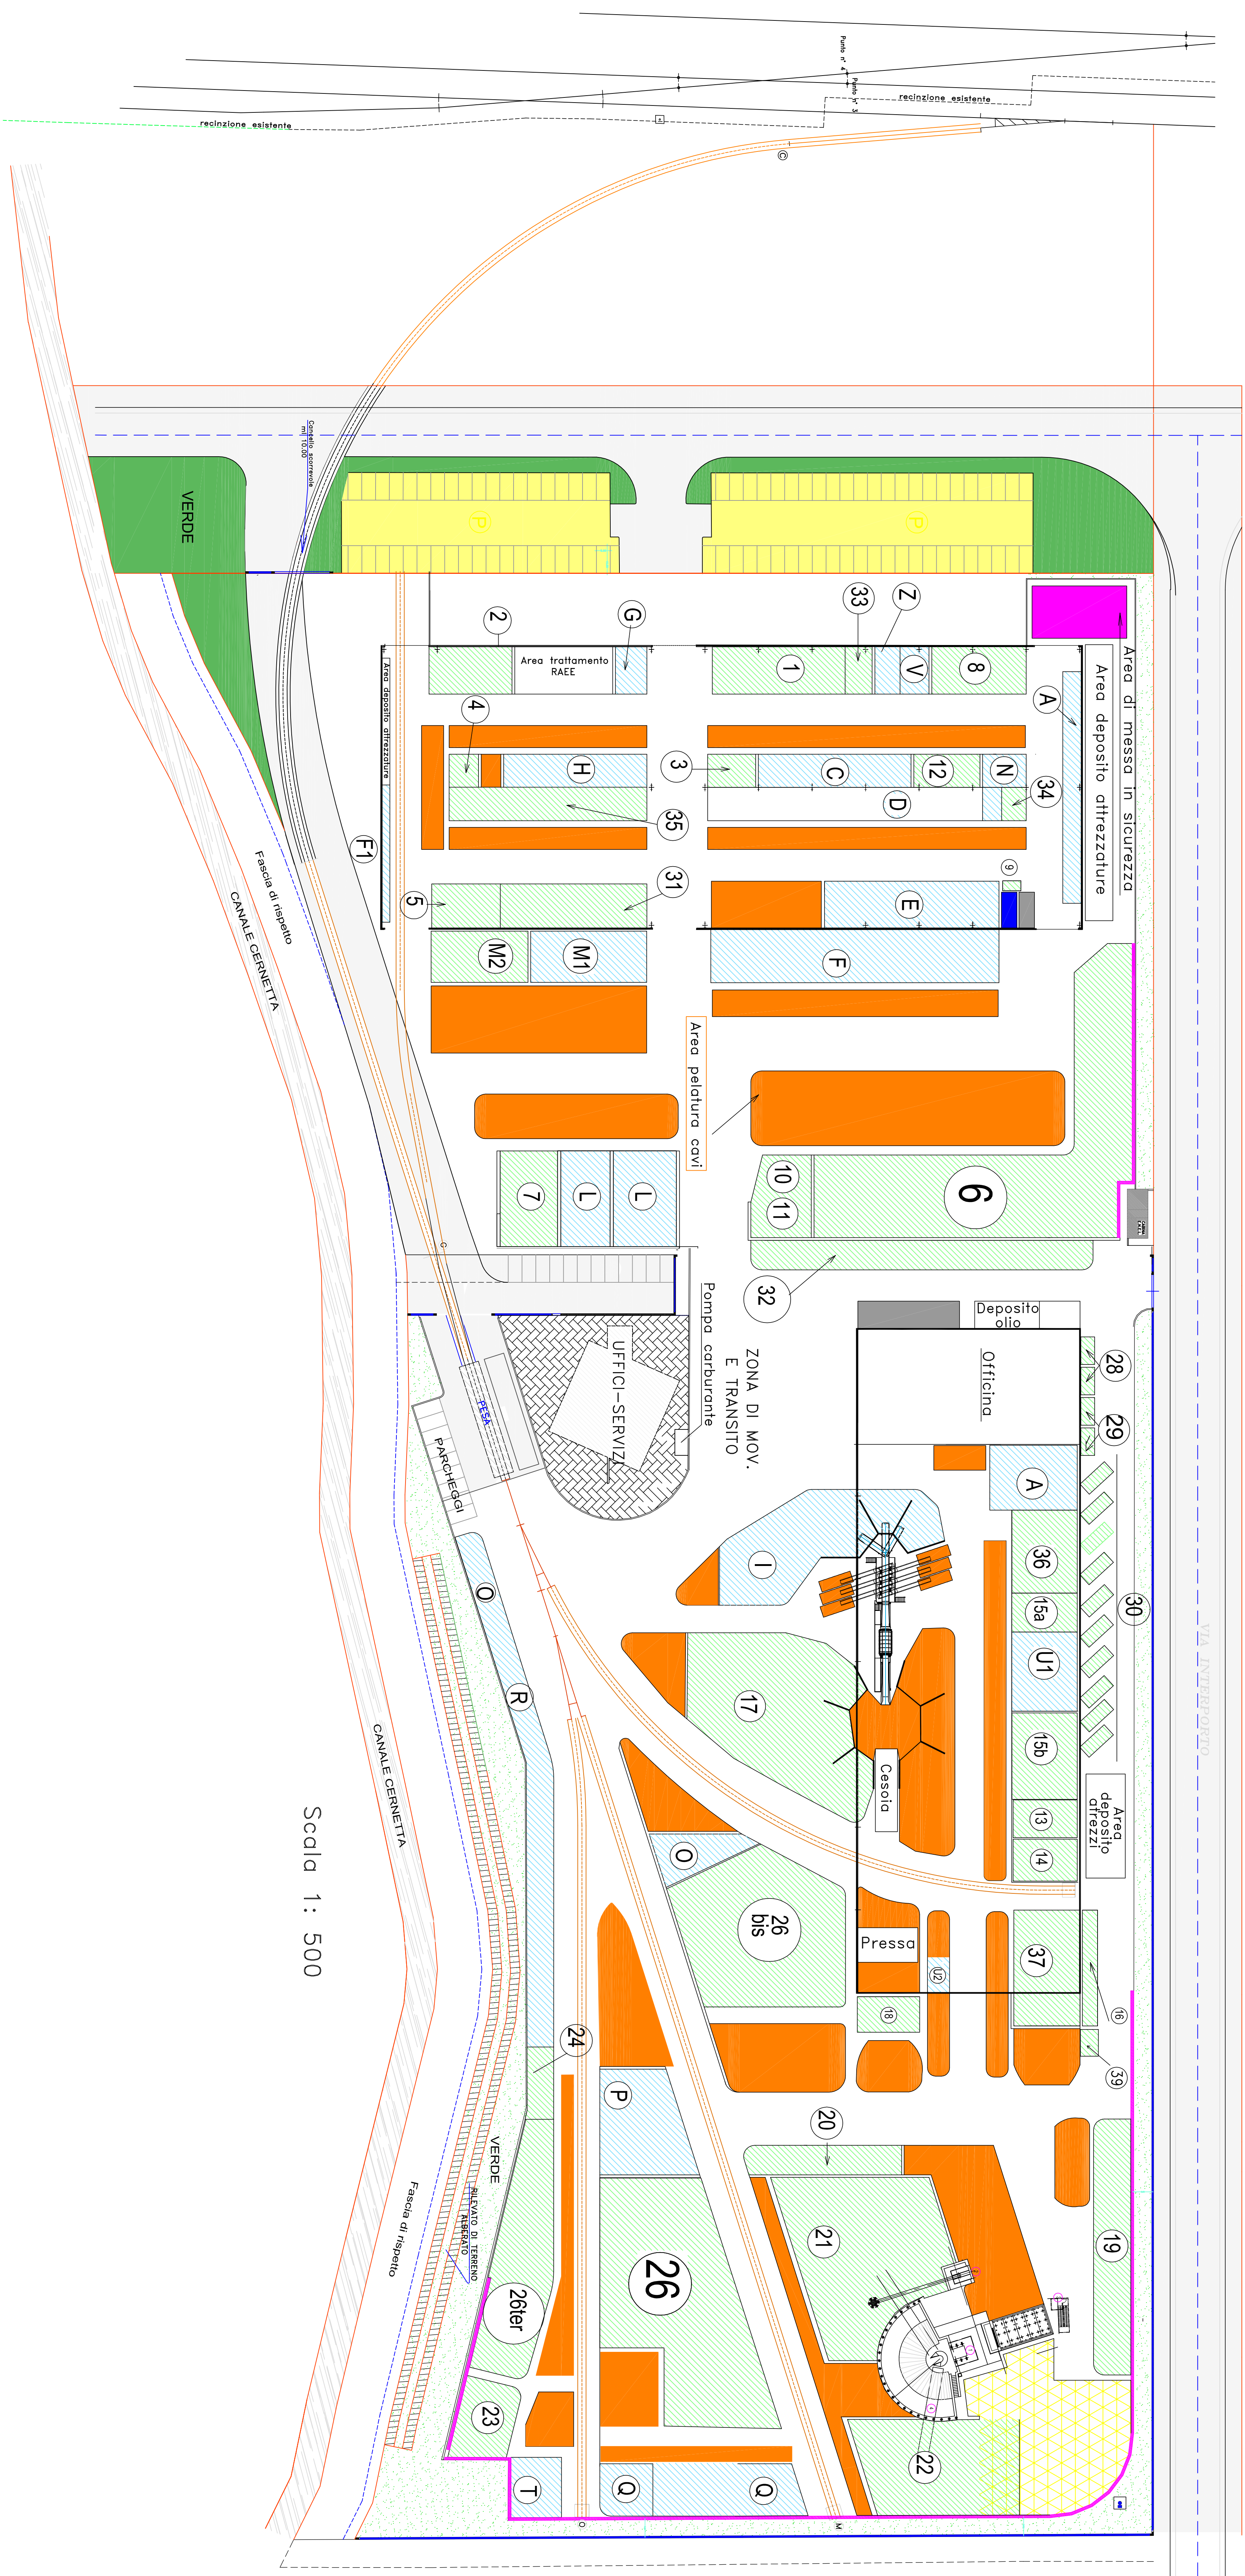


**LEGENDA**

- New-Jersey perimetrali
  - Area deposito materiali/attrezzature
  - Area manutenzioni
  - Area messa in sicurezza
  - Area di stoccaggio MPS
  - Aree di lavorazione
  - Aree di stoccaggio rifiuti
- 
- 1 pressocassa
  - 2 gru fissa
  - 3 cabina comando gru
  - 4 nastro trasportatore

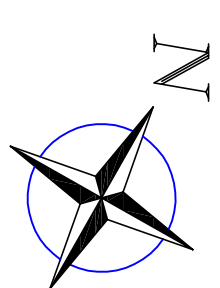

Scala 1: 500