studio am. & co. s.r.l.
STUDIO AM.& Co.

SEDE LEGALE
Via Dell'Edera n° 3/D
30175 VENEZIA (VE)
telefono 041-5353537
fax 041-2527430

SEDE OPERATIVA
Via Delle Industrie n° 29/H int. 7
30020 Marcon (VE)
e-mail : david.massaro@studioamco.it
CF/P.IVA 02193140274
REG. IMPRESE 02193140274
CAP. SOC. euro 10.000,00 I.V.

CO.MET.FER. S.p.A.

Sede legale: Via Piovega, 9 Cessalto (TV)
Sede Operativa: Via Interporto, 5 San Stino di Livenza (VE)

Elaborato	IMPIANTO RECUPERO RIFIUTI NON PERICOLOSI Richiesta modifica Det. n. 3706/2019 del 19/12/2019 LAYOUT IMPIANTO - COMPARATIVA	Tavola 05 Scala 1:500
Rev. OO	Data 24/08/2020	
Committente	Il tecnico ambientale	

LEGENDA
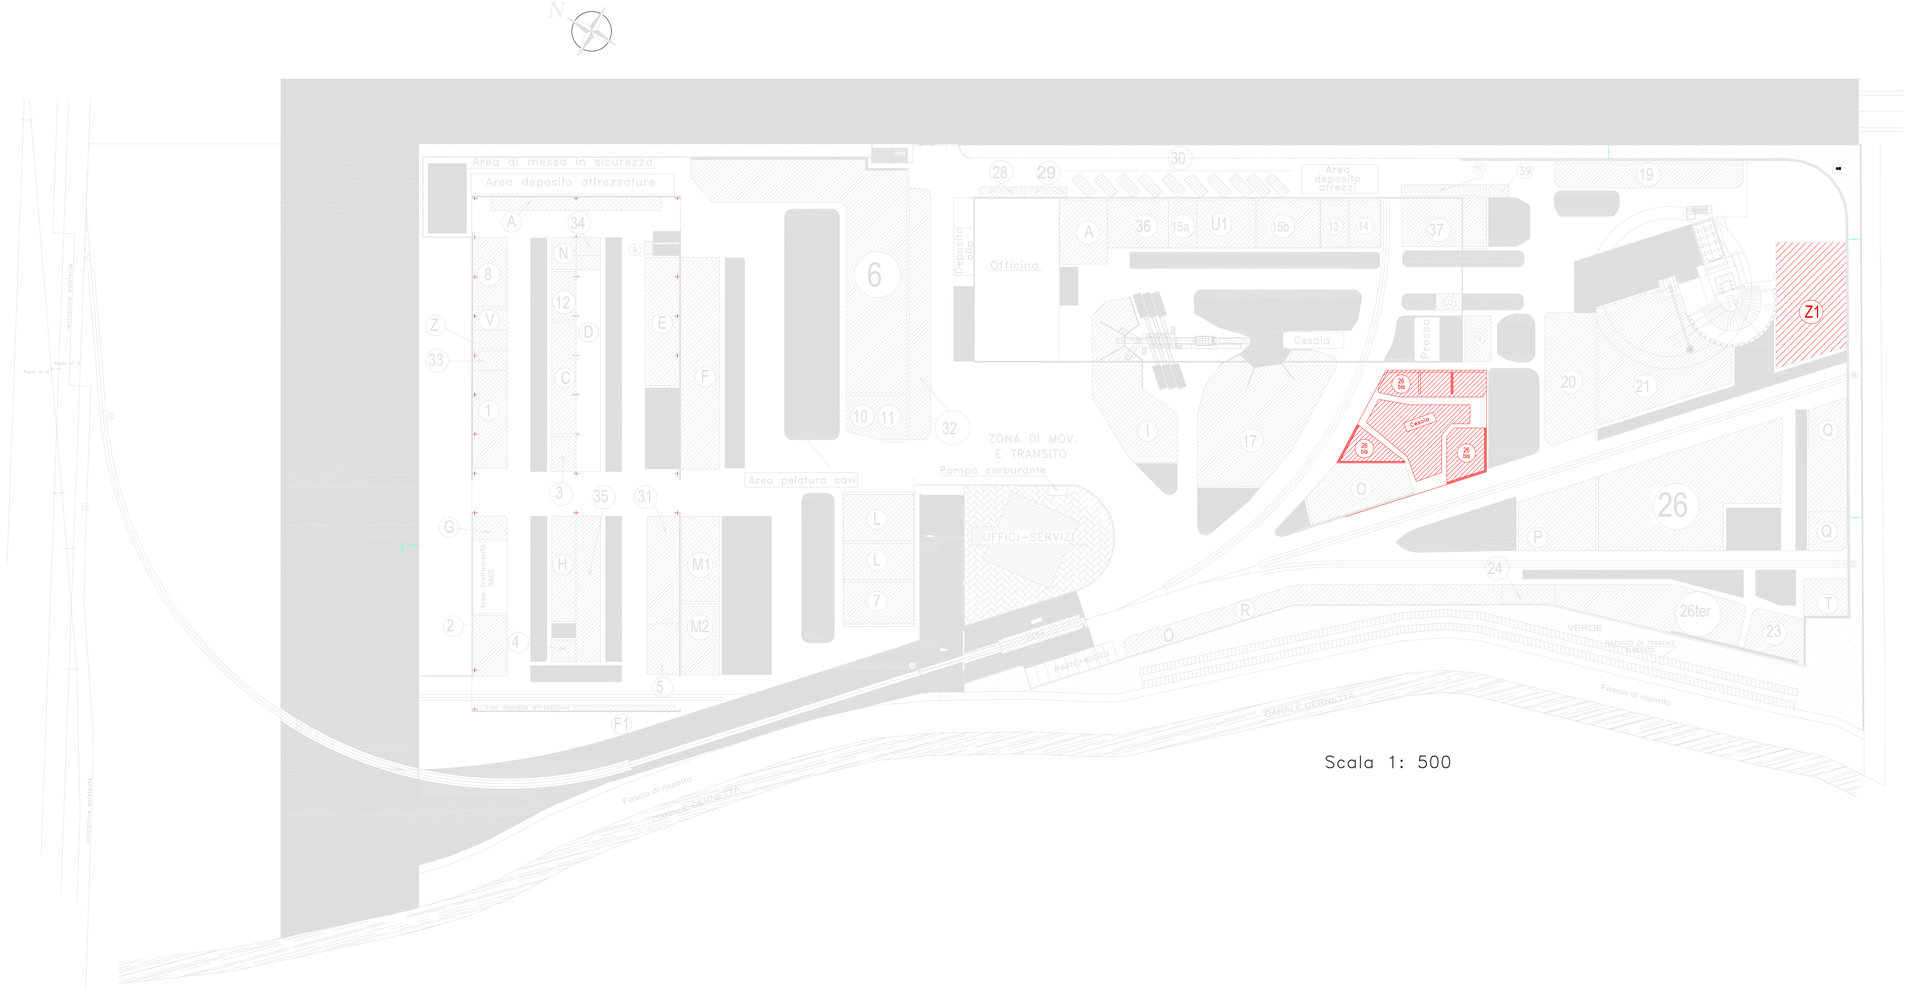
aree oggetto di modifica