



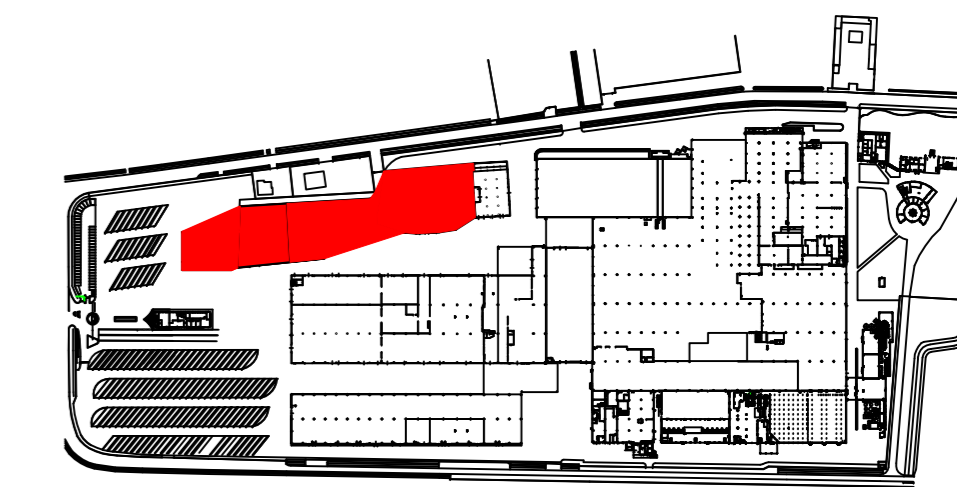

PUNTI DI EMISSIONE AUTORIZZATI	
Eo1	Camino emissioni riparazione pallet
⊕	Sfiati e ricambi d'aria (Art. 272 Comma 5 del Dlgs 152/2006)
■	Emissioni diffuse secondo Autorizzazione Integrata Ambientale n.46 del 07-07-2015 e s.m.i.

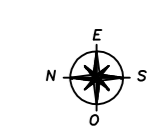

COMUNE DI SCORZE' (VE)

Committente:
ACQUA MINERALE SAN BENEDETTO S.P.A.
 C.F.: 00593710247; P.IVA: 01527840274
 SEDE LEGALE E STABILIMENTO:
 Viale Kennedy n. 65 - 30037 Scorze' (VE)

Redatto da: ACQUA MINERALE SAN BENEDETTO S.P.A.

Progetto:
 SCREENING DI VIA AI SENSI DELL'ART. 19 DEL D.LGS. 152/2006 PER ASSOGGETTAMENTO AI TITOLI III E III-BIS DELLA PARTE II DEL D.LGS. 152/2006 DELLE ATTIVITA' DI TRASFORMAZIONE E TRATTAMENTO DELLE MATERIE PRIME VEGETALI E ALTRE MODIFICHE MINORI

Tavola n. 5.14	Oggetto Emissioni in atmosfera Area depuratore e cernita pallet	Scala 1:500
--------------------------	---	----------------

Data:	Fg.	Particella	Subparticella
14/03/2024			

Rev.	Descrizione	Data
00	Prima emissione	14/03/2024