


MAGAZZINO AUTOMATIZZATO

ZONA CARICO AUTOTRENI

CONFEZIONAMENTO
E DEPOSITO PRODOTTO FINITO

CAMINI DI EMISSIONE IN ATMOSFERA AREA DI IMBOTTIGLIAMENTO MEZZANINO	
PUNTI DI EMISSIONE AUTORIZZATI	
E _{ME} 1	Camino emissioni forno PE termoretraibile LINEA 64
E _{ME} 2	Camino emissioni sciaquatrice+tunnel LINEA 64
E _{ME} 10	Camino emissioni corridoio+spogliatoio LINEA 63
E _{ME} 11	Camino emissioni sala tappi LINEA 63
E _{ME} 12	Camino emissioni uscita bottiglie LINEA 63
E _{ME} 14	Camino emissioni etichettrice LINEA 63
E _{ME} 16	Camino emissioni forno PE termoretraibile LINEA 57 + forno PE termoretraibile LINEA 63
E _{ME} 19	Camino emissioni forno PE termoretraibile LINEA 65
E _{ME} 20	Camino emissioni uscita bottiglie LINEA 65
E _{ME} 22	Camino emissioni etichettrice LINEA 65
E _{ME} 25	Camino emissioni uscita bottiglie linea 64 + sala oxonia linea 64 + orientatore tappi linea 64
E _{ME} 26	Camino emissioni corridoio linea 64 + sala tappi linea 64
E _{ME} 27	Camino emissioni etichettrice linea 64 + corridoio/spogliatoio linea 64
E _{ME} 28	Camino emissioni sciaquatrice/tunnel linea 63 + sala oxonia linea 63
E _{ME} 29	Camino emissioni corridoio/spogliatoio/orientatore tappi linea 65 + corridoio linea 65
E _{ME} 30	Camino emissioni sciaquatrice/tunnel linea 65 + sala oxonia linea 65 + sala tappi linea 65
E _{ME} 31	Camino emissioni sanificazione pre/post imbottigliamento linea 57
E _{ME} 32	Camino emissioni etichettrice linea 57
⊕	Sfiati e ricambi d'aria (Art. 272 Comma 5 del Dlgs 152/2006)
PUNTI DI EMISSIONE ESENTI DA AUTORIZZAZIONE	
E _{ME} 33	Camino emissioni cappa Controllo Qualità
E _{ME} 34	Camino emissioni raffreddamento locale elettronica tappatore linea 64

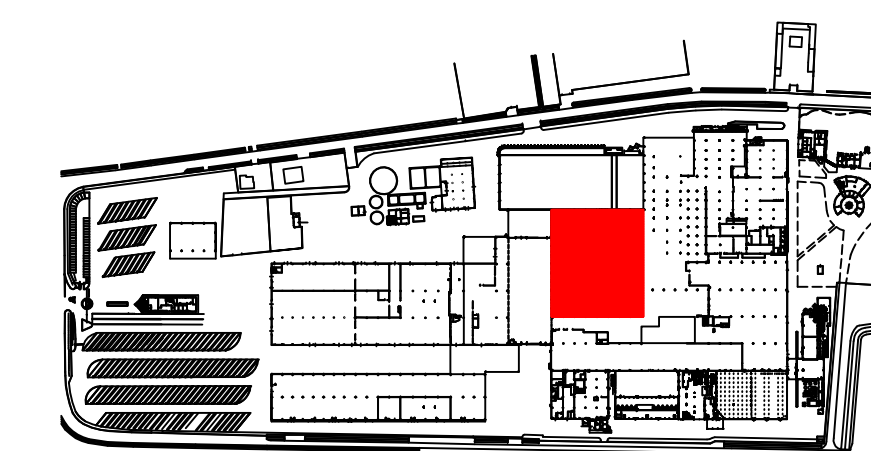

COMUNE DI SCORZE' (VE)

Committente:
ACQUA MINERALE SAN BENEDETTO S.P.A.
C.F.: 00593710247; P.IVA: 01527840274
SEDE LEGALE E STABILIMENTO:
Viale Kennedy n. 65 - 30037 Scorze' (VE)

Redatto da: ACQUA MINERALE SAN BENEDETTO S.P.A.

Progetto:
SCREENING DI VIA AI SENSI DELL'ART. 19 DEL D.LGS. 152/2006 PER ASSOGGETTAMENTO AI TITOLI III E III-BIS DELLA PARTE II DEL D.LGS. 152/2006 DELLE ATTIVITA' DI TRASFORMAZIONE E TRATTAMENTO DELLE MATERIE PRIME VEGETALI E ALTRE MODIFICHE MINORI

Objetto:
Emissioni in atmosfera
Area imbottigliamento
Mezzanino
Scala:
1:250

Tavola n.
5.5

Data:	Fg.	Particella	Subparticella
14/03/2024			

Rev.	Descrizione	Data
00	Prima emissione	14/03/2024