


CAMINI DI EMISSIONE IN ATMOSFERA AREA IMBOTTIGLIAMENTO 58-66	
PUNTI DI EMISSIONE AUTORIZZATI	
E _w 1	Camino emissioni sala tappi LINEA 66
E _w 2	Camino emissioni corridoio+spogliatoio+orientatore tappi LINEA 66
E _w 3	Camino emissioni uscita bottiglie LINEA 66
E _w 4	Camino emissioni sala oxonia LINEA 66
E _w 6	Camino emissioni etichettrice LINEA 66
E _w 7	Camino emissioni etichettrice LINEA 66
E _w 8	Camino emissioni forno PE termoretraibile LINEA 66
E _w 9	Camino emissioni forno PE termoretraibile LINEA 66
E _w 12	Camino emissioni corridoio+spogliatoio LINEA 66
E _w 24	Camino emissioni etichettrice LINRA 58 + etichettrice LINEA 58
E _w 25	Camino emissioni forno PE termoretraibile LINEA 58 + forno PE termoretraibile LINEA 58
E _w 26	Camino emissioni cabina SIPA n°62
E _w 27	Camino emissioni sanificazione pre/post imbottigliamento LINEA 58
PUNTI DI EMISSIONE MODIFICATI	
E _w 5	Camino emissioni sciacquatrice+tunnel LINEA 66
PUNTI DI EMISSIONE ESENTI DA AUTORIZZAZIONE	
E _w 23	Sfiati e ricambi d'aria (Art. 272 Comma 5 del Dlgs 152/2006)
PUNTI DI EMISSIONE ESENTI DA AUTORIZZAZIONE	
E _w 23	Camino emissioni cappa Controllo Qualità

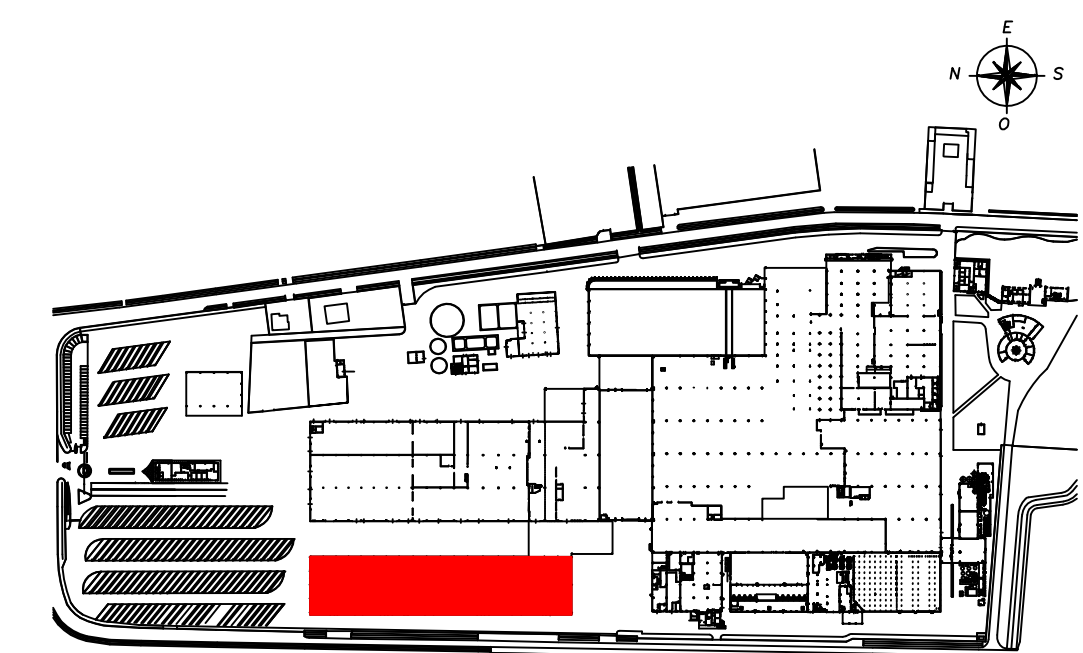

COMUNE DI SCORZE' (VE)

Committente:
ACQUA MINERALE SAN BENEDETTO S.P.A.
 C.F. 00593710247; P.IVA. 01527840274
 SEDE LEGALE E STABILIMENTO:
 Viale Kennedy n. 65 - 30037 Scorze' (VE)

Redatto da: ACQUA MINERALE SAN BENEDETTO S.P.A.


Progetto:
 SCREENING DI VIA AI SENSI DELL'ART. 19 DEL D.LGS. 152/2006 PER ASSOGGETTAMENTO AI TITOLI III E III-BIS DELLA PARTE II DEL D.LGS. 152/2006 DELLE ATTIVITA' DI TRASFORMAZIONE E TRATTAMENTO DELLE MATERIE PRIME VEGETALI E ALTRE MODIFICHE MINORI

Tavola n. **5.6**
 Oggetto: Emissioni in atmosfera Area imbottigliamento 66
 Scala: 1:500

Data:	Fg.	Particella	Subparticella
14/03/2024			

Rev.	Descrizione	Data
00	Prima emissione	14/03/2024