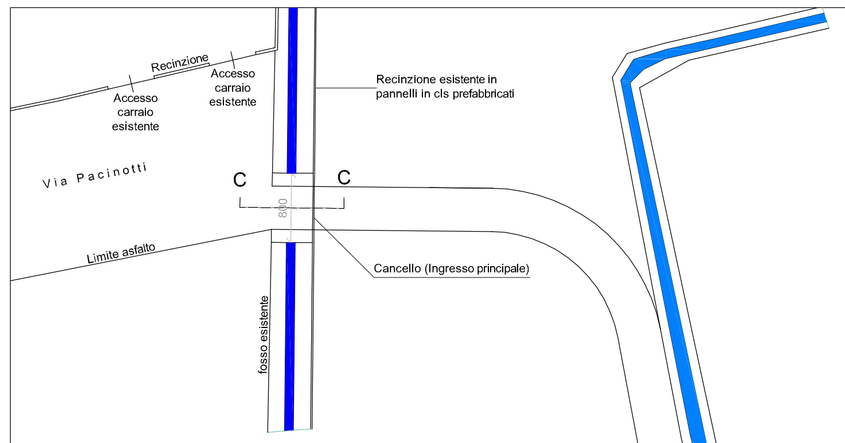

SUPERFICI PERMEABILI/IMPERMEABILI STATO DI FATTO

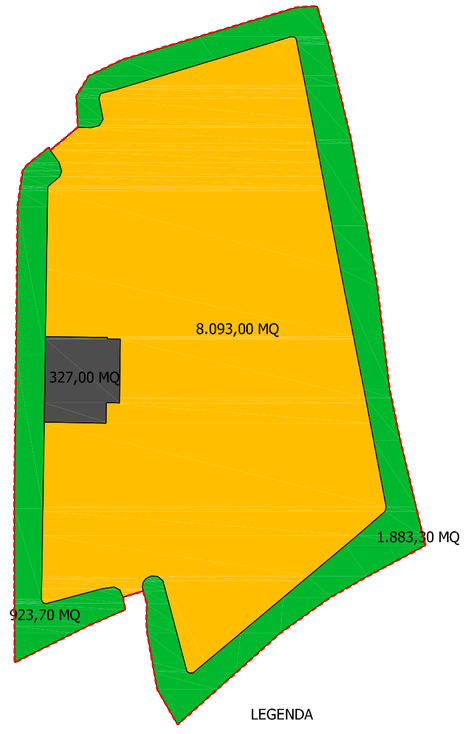

LEGENDA

- AREA IN OGGETTO TOT. MQ. 11.227,00
- VERDE TOT. MQ. 2.807,00
- SEMIPERMEABILE TOT. MQ. 8.093,00
- IMPERMEABILE TOT. MQ. 327,00

LUNGHEZZA TUBAZIONI

TRATTO A Ø 100	mt
1-2	39,00
2-3	56,00
3-4	50,00
4-5	27,00
5-6	26,00
6-7	21,00
7-8	27,00
8-9	25,00
9-10	64,00
TOTALE A	335,00
TRATTO B Ø 60	mt
1-11	64,00
11-5	52,00
TOTALE B	116,00

LEGENDA

- Pozzetto 150 x 150
- Pozzetto 120 x 120
- Caditola 40 x 40
- Tubazione in cls Ø 100
- Tubazione in cls Ø 60

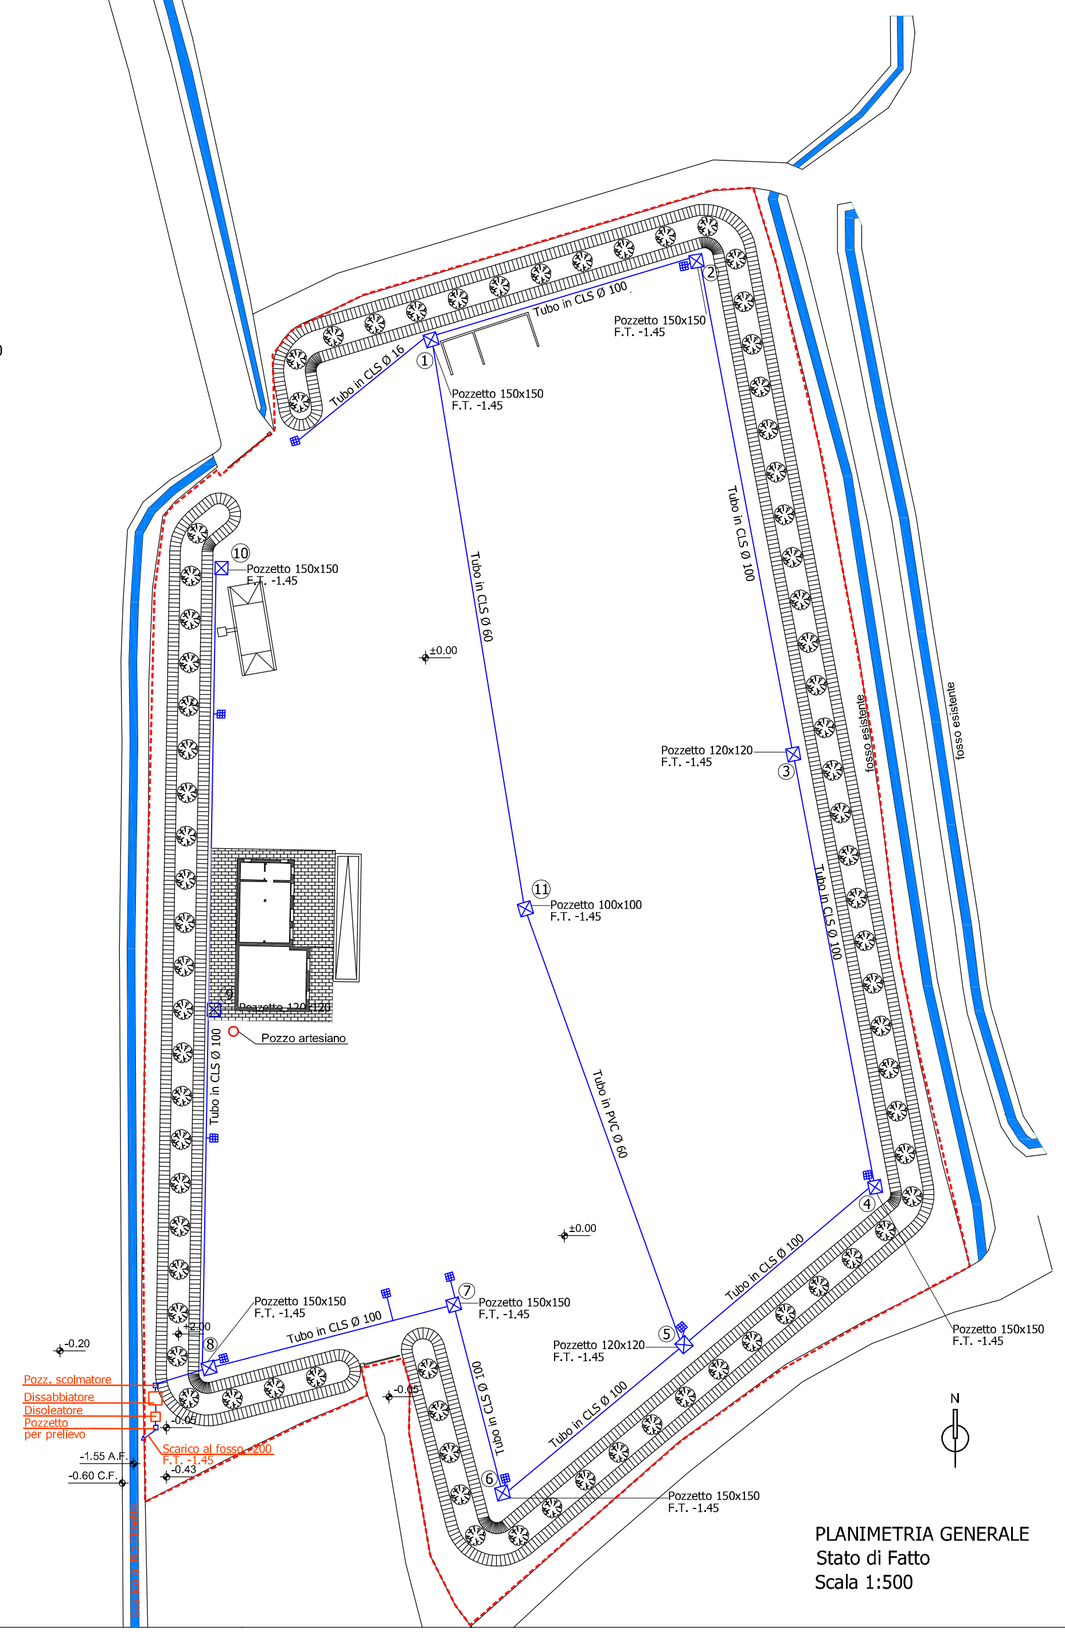

PLANIMETRIA GENERALE
Stato di Fatto
Scala 1:500

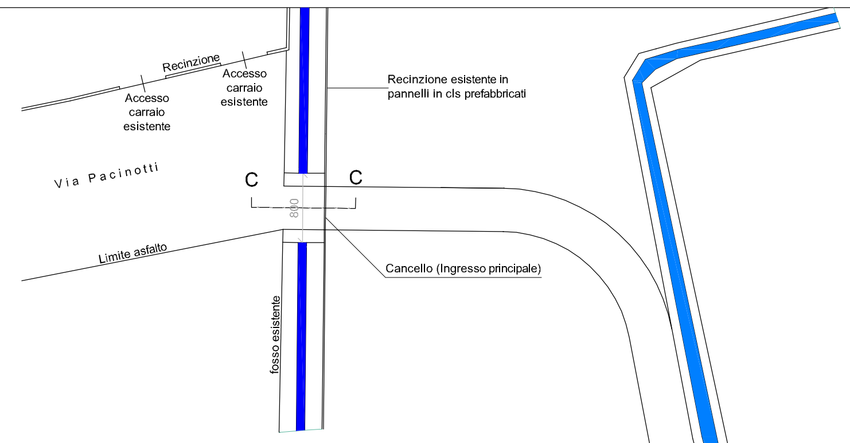

SUPERFICI PERMEABILI/IMPERMEABILI STATO DI PROGETTO

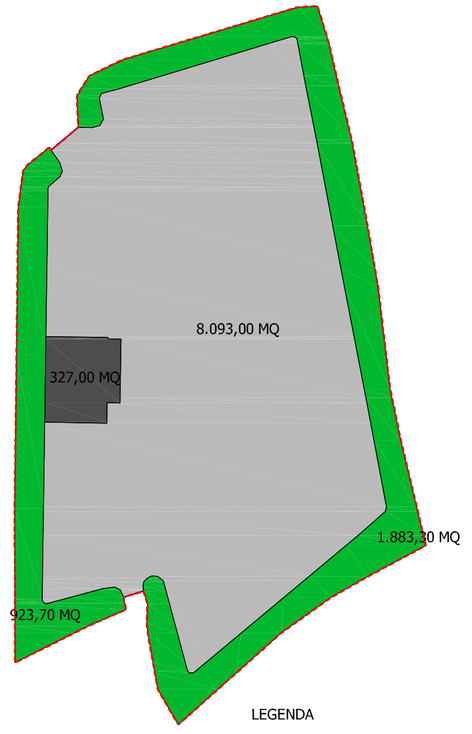

LEGENDA

- AREA IN OGGETTO TOT. MQ. 11.227,00
- VERDE TOT. MQ. 2.807,00
- AREA OGGETTO DI VARIAZIONE DA SEMIPERMEABILE AD IMPERMEABILE TOT. MQ. 8.093,00
- IMPERMEABILE TOT. MQ. 327,00

LUNGHEZZA TUBAZIONI

TRATTO A Ø 100	mt
1-2	39,00
2-3	56,00
3-4	50,00
4-4/1	6,00
4/1-5	19,50
5-6	26,00
6-7	21,00
7-8	27,00
8-9	25,00
9-10	64,00
TOTALE A	333,50
TRATTO B Ø 60	mt
1-11	64,00
11-5	52,00
TOTALE B	116,00
TRATTO C Ø 100	mt
12-13 (x5)	535,00
TOTALE C	535,00

LEGENDA

- Pozzetto 150 x 150
- Pozzetto 120 x 120
- Caditoia 40 x 40
- Tubazione in cls Ø 100
- Tubazione in cls Ø 60

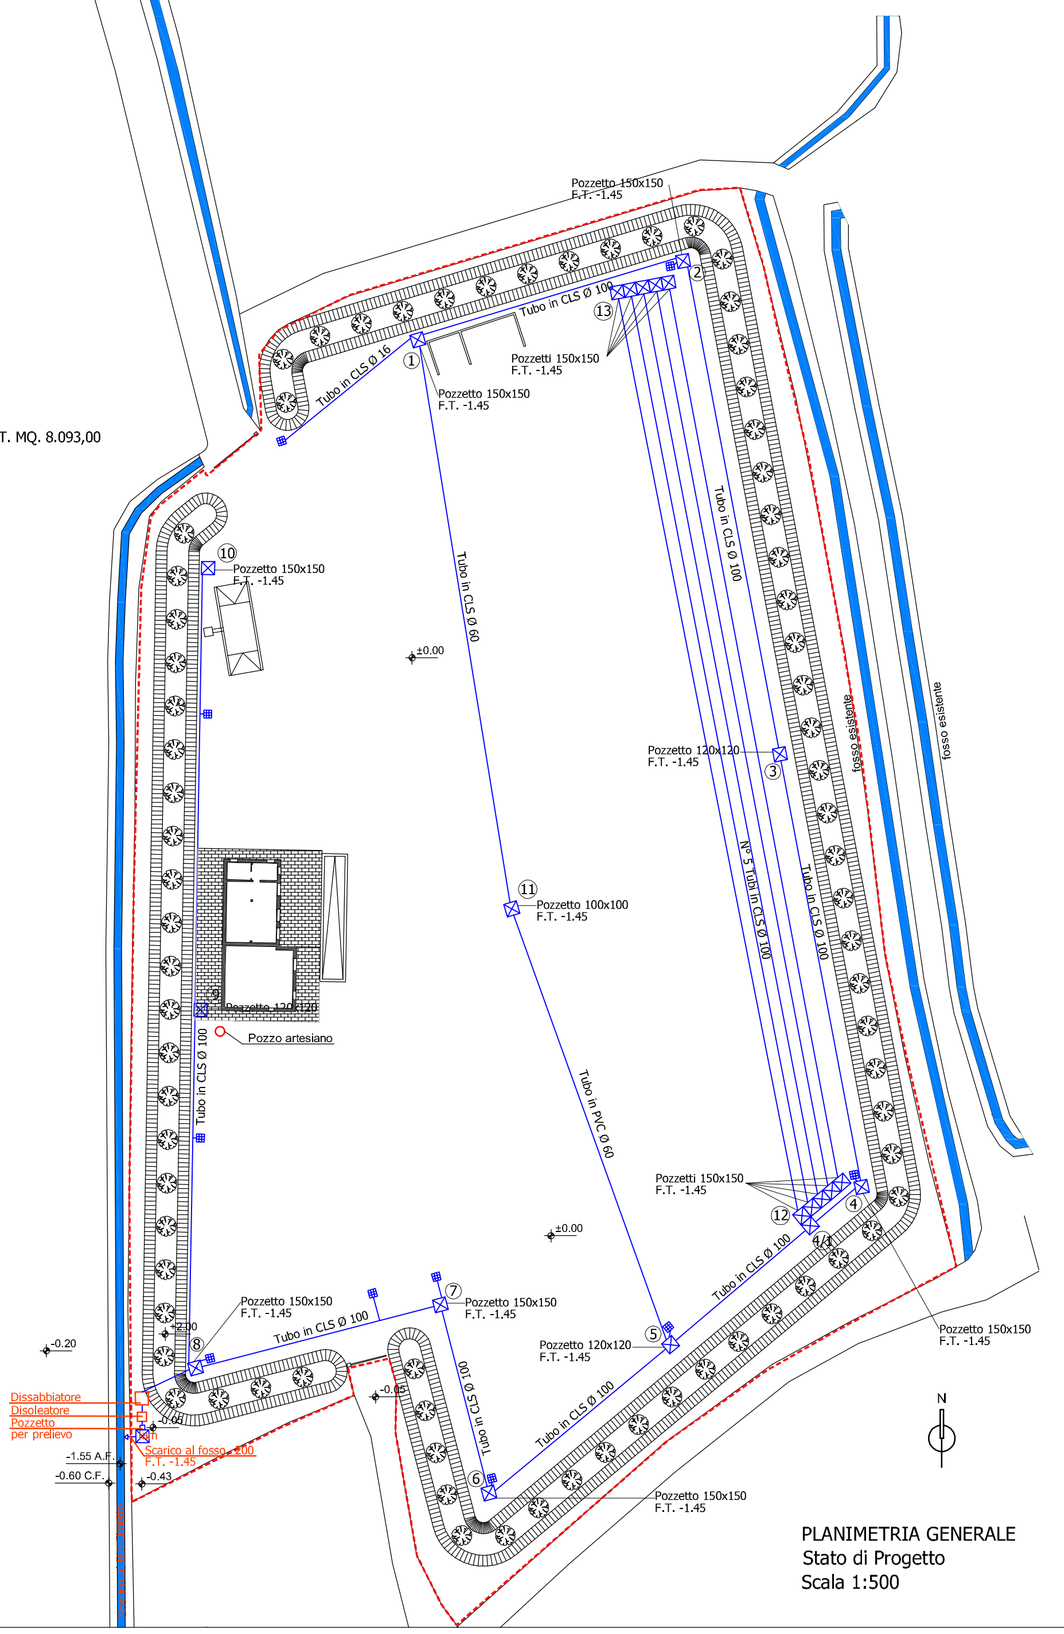

PLANIMETRIA GENERALE
Stato di Progetto
Scala 1:500

PARTICOLARE POZZETTO DI LAMINAZIONE "lam" 1:50

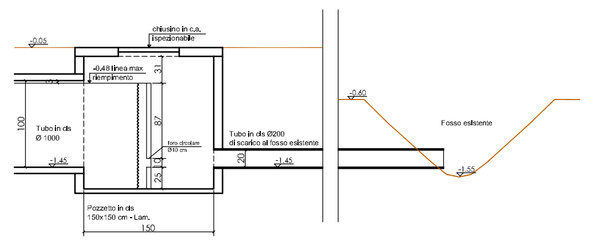

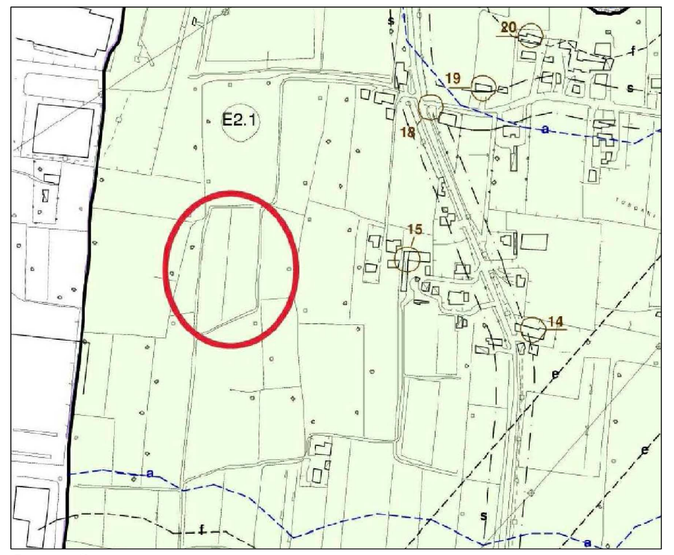

DOTT. ING. DANILO MICHIELETTO
Via Arcadimore 5 - 30033 Scorzè (Ve)
tel. 041 5840277 - mail: danilo.michieletto@ingpec.eu
C.F. MCH DNL 64E17 F704K - P. IVA 02029840278
Iscritto all'ordine degli Ingegneri della provincia di Venezia al n° 2109

COMUNE DI SALZANO
Provincia di Venezia

Il committente

Ditta:
Pigozzo Scavi S.n.c.
Via Valli 119
30033 Noale (VE)

Il progettista

Progetto:
REALIZZAZIONE NUOVO PIAZZALE ASFALTATO SU TERRENO DI PROPRETA' SITO IN VIA VILLATEGA A SALZANO (VE)
Comune di Salzano (VE) Fg. 3 Mapp. 786

VERIFICA COMPATIBILITA' IDRAULICA

Elaborato: PLANIMETRIE PARTICOLARI
Scala: VARIE
File: idraulica.dwg
Data: 07-10-2019
Rif.: 087/2019
Tavola: U

R.	REVISIONE	APPROVAZIONE	R.	REVISIONE	APPROVAZIONE
01	07-10-2019 I.C.	07-10-2019 D.M.			

QUALITY SYSTEM CERTIFICATION DNV·GL ISO 9001

Il presente disegno è di proprietà dello Studio Michieletto. Senza limbro e firma in originale non potrà essere utilizzato per la costruzione dell'oggetto rappresentato, né venire comunicato o ceduto a riprocetto. Lo Studio proprietario tutelo i propri diritti a rigore di Legge.