

**PROGETTO:** Ampliamento superficie di vendita fabbricato commerciale in Mirano Via Don Orione  
F.18 mapp. 1-515-409-513-514

**PROGETTISTA**  
Ing. Marco Niero  
C.F. NRIMRCT75S08H735P



**ELABORATO** STATO DI PROGETTO  
PIANTA COPERTURA (comparativa)

**COMMITTENTE** Dal Ben Abbigliamento S.r.l.

SCALA 1:200


Prot. 089

Data Agg. Genn. 2019


10

**INGEEO**  
studio tecnico associato

P.I. 04340370271  
Via XXV Aprile, 67/A  
30030 Robegano Salzano Ve  
Tel. 041482104 Fax. 041482038  
e-mail ingeo.sta@gmail.com

 

PANNELLI FOTOVOLTAICI

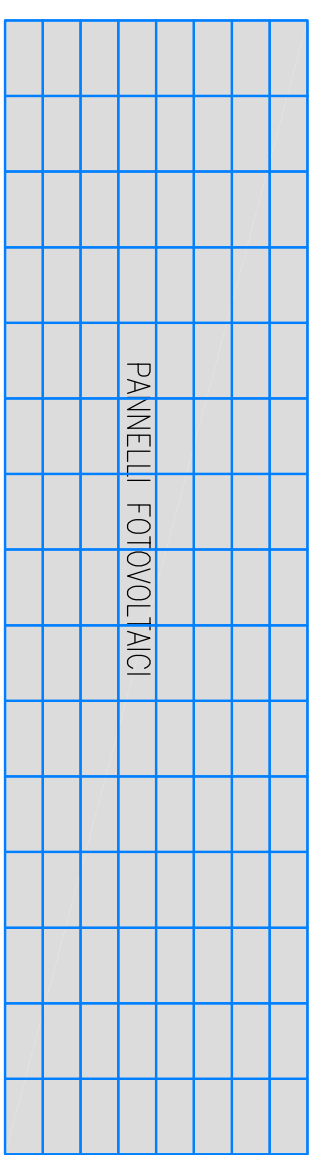

**PIANTA COPERTURA**