




SEZIONE A - A

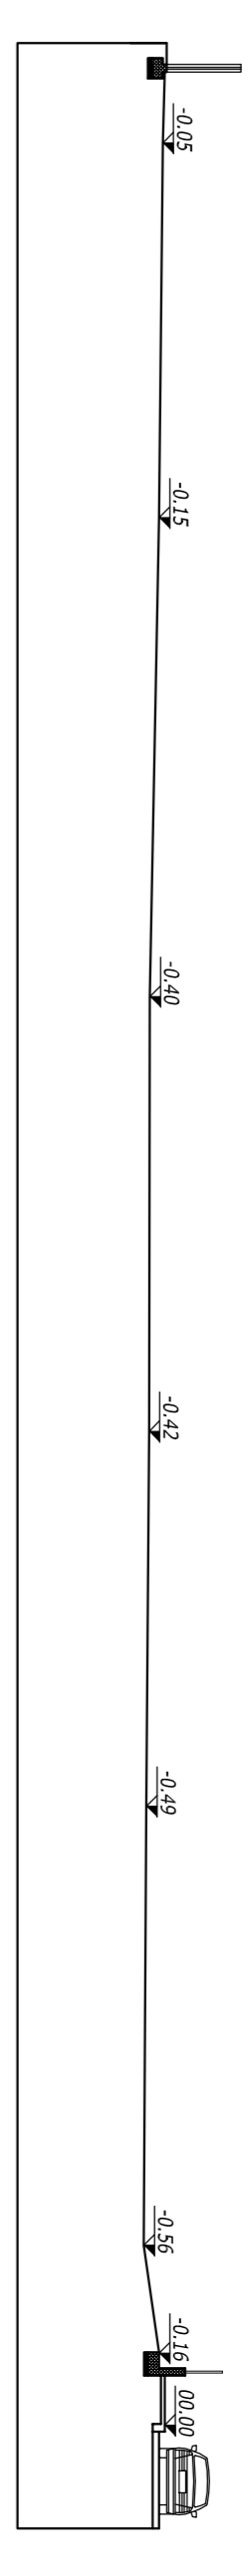



SEZIONE B - B

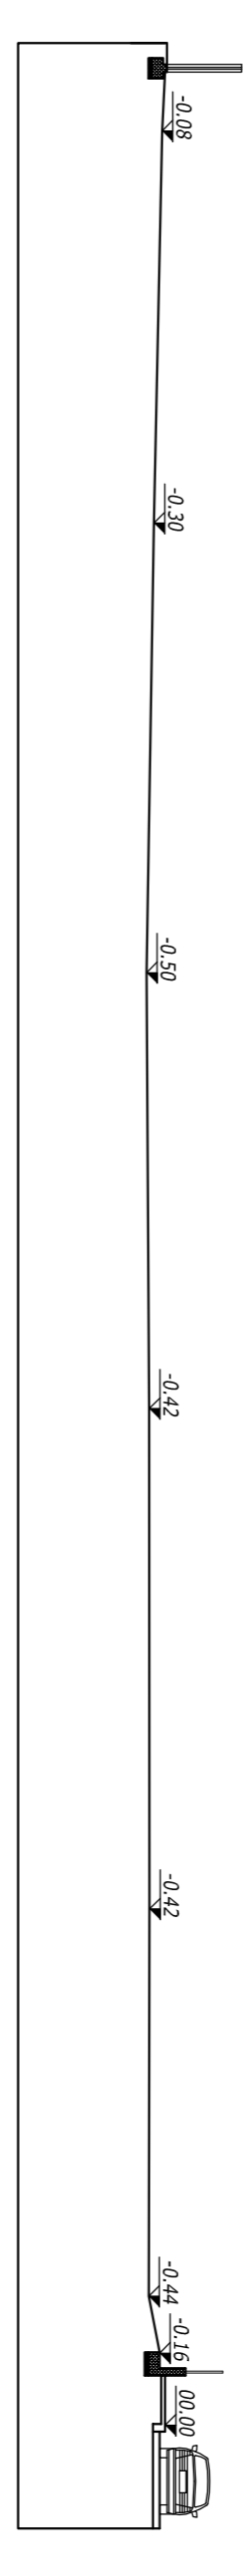


SEZIONE C - C

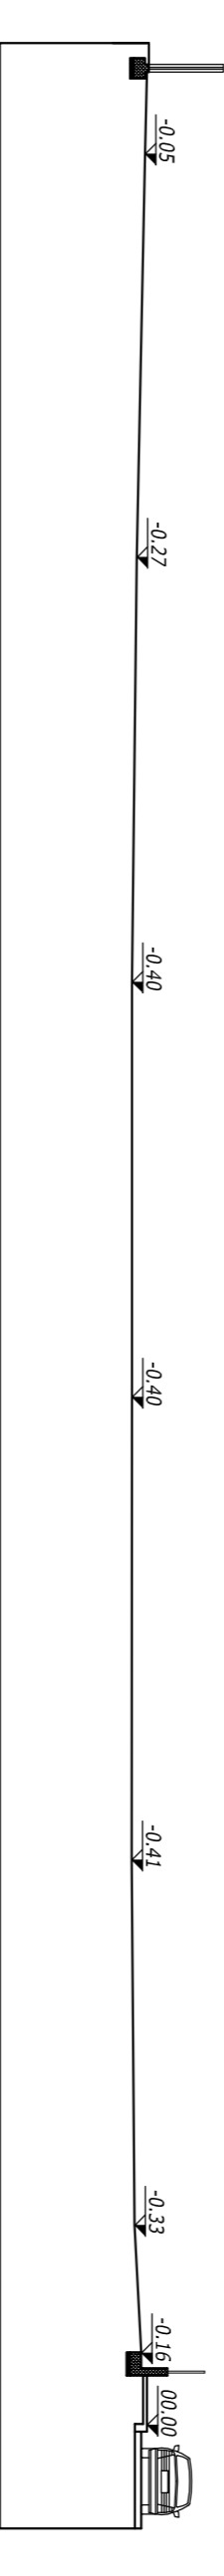

SEZIONE D - D

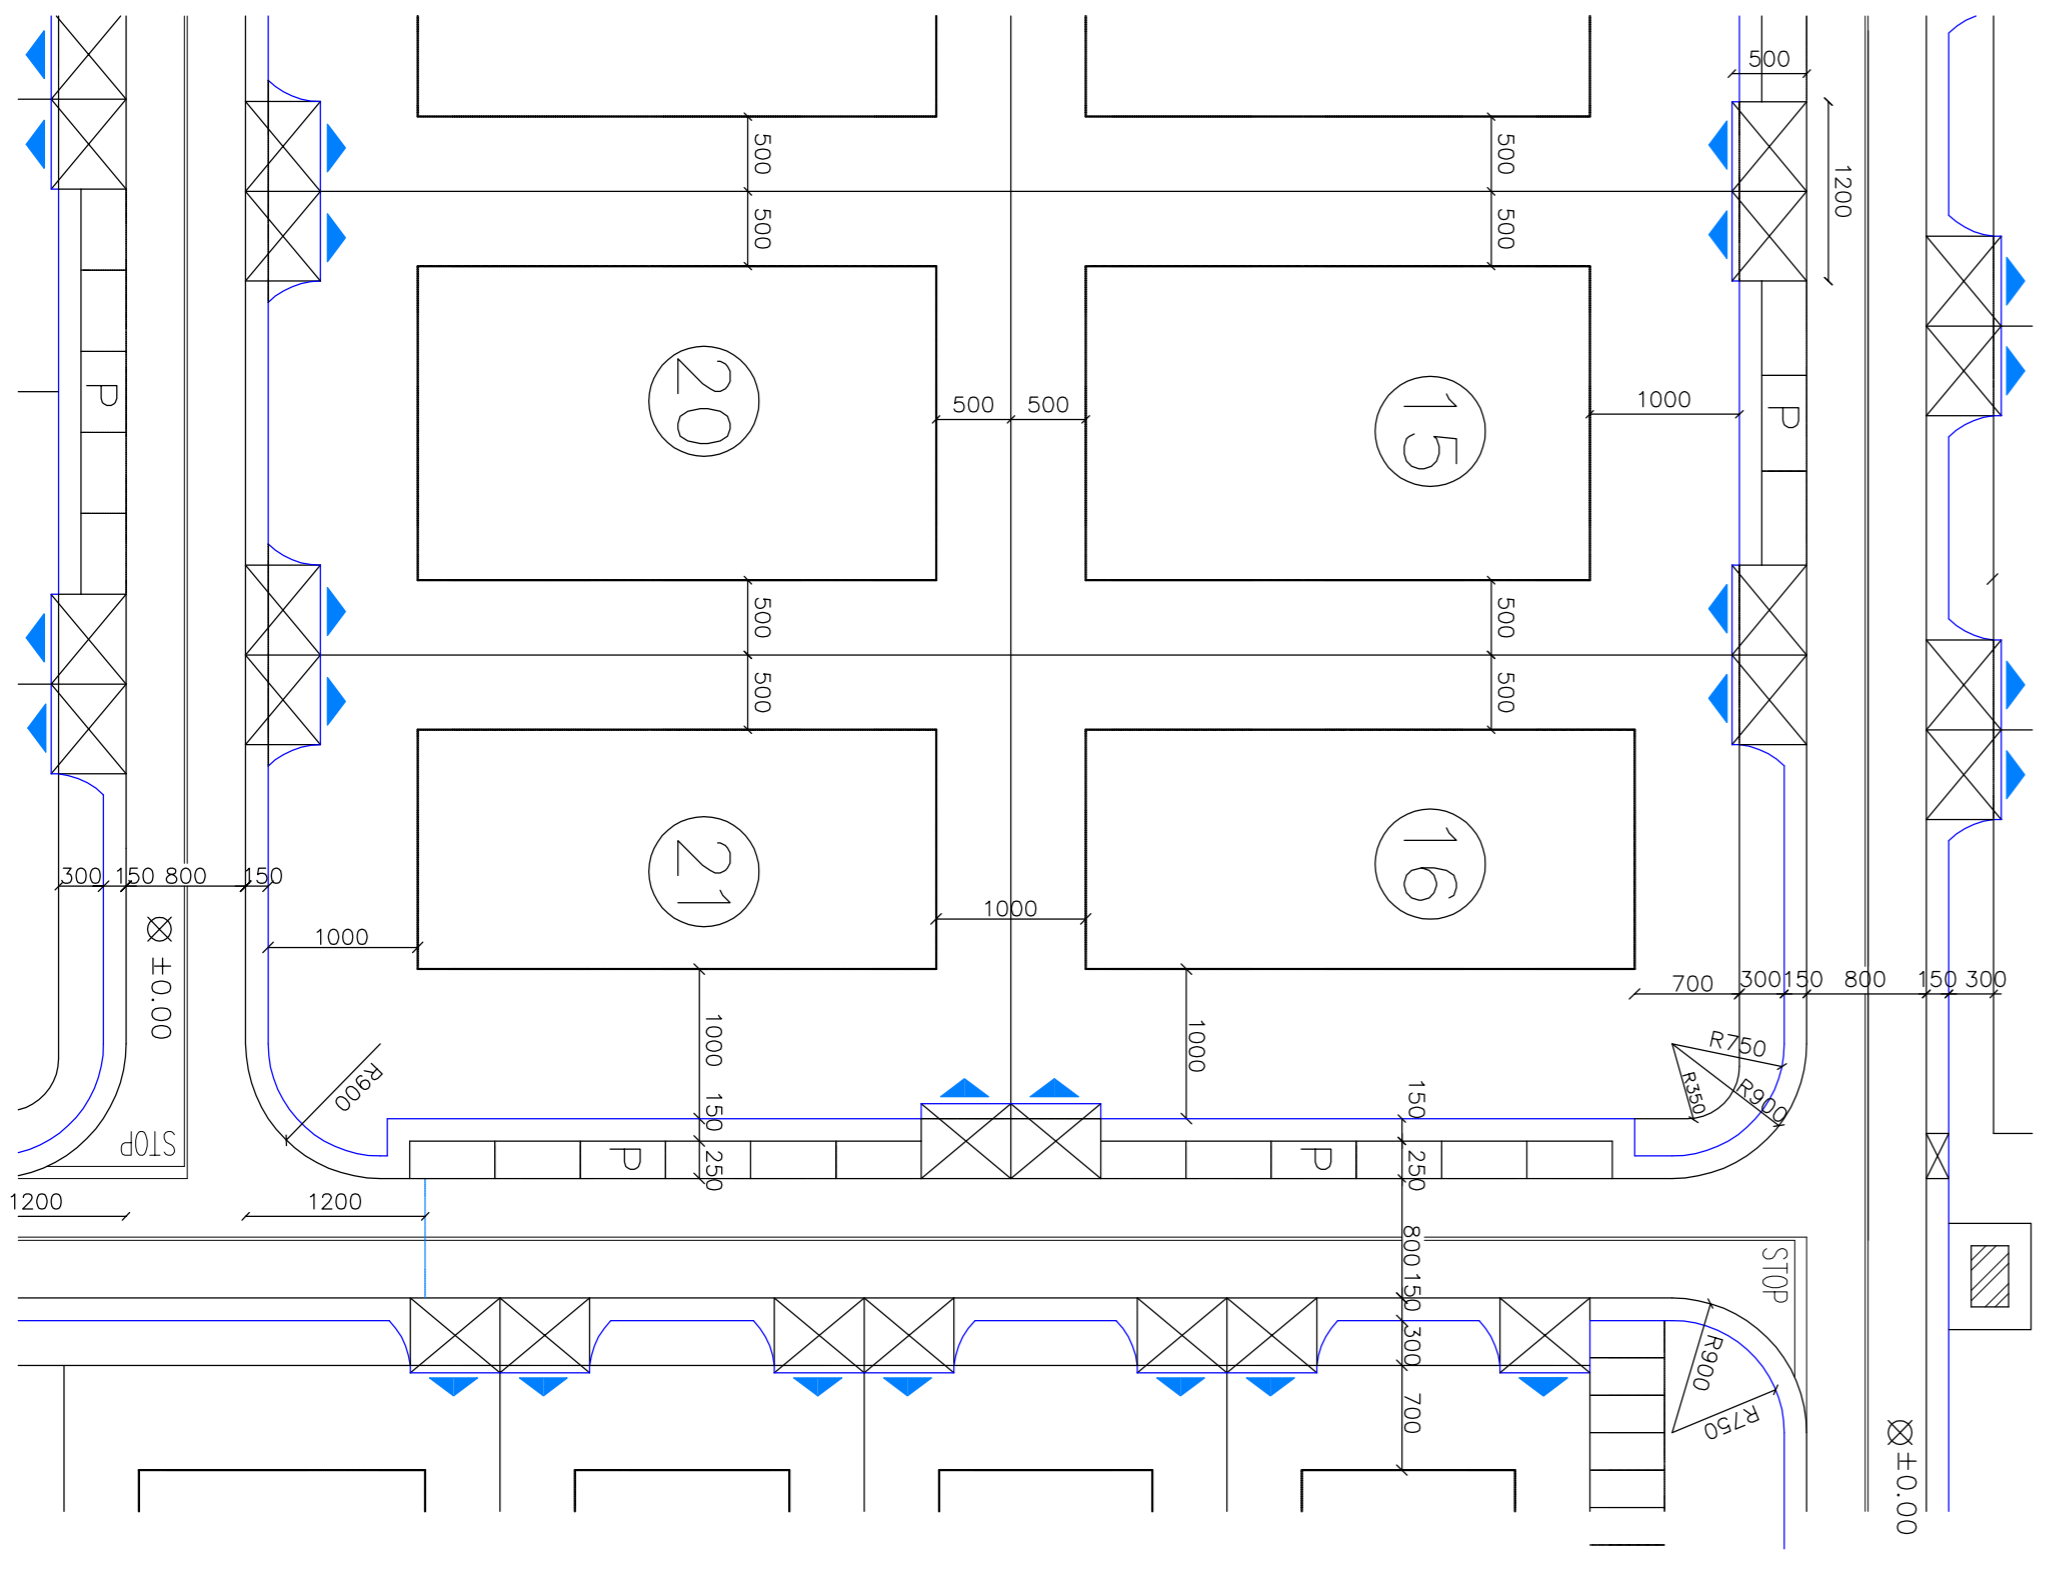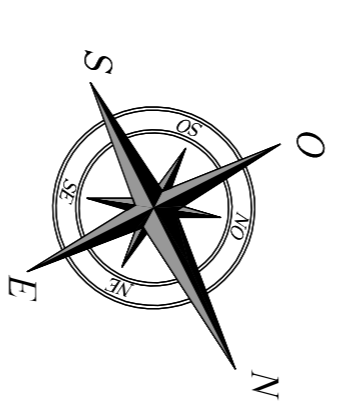

ESTRATTO P.D.L.

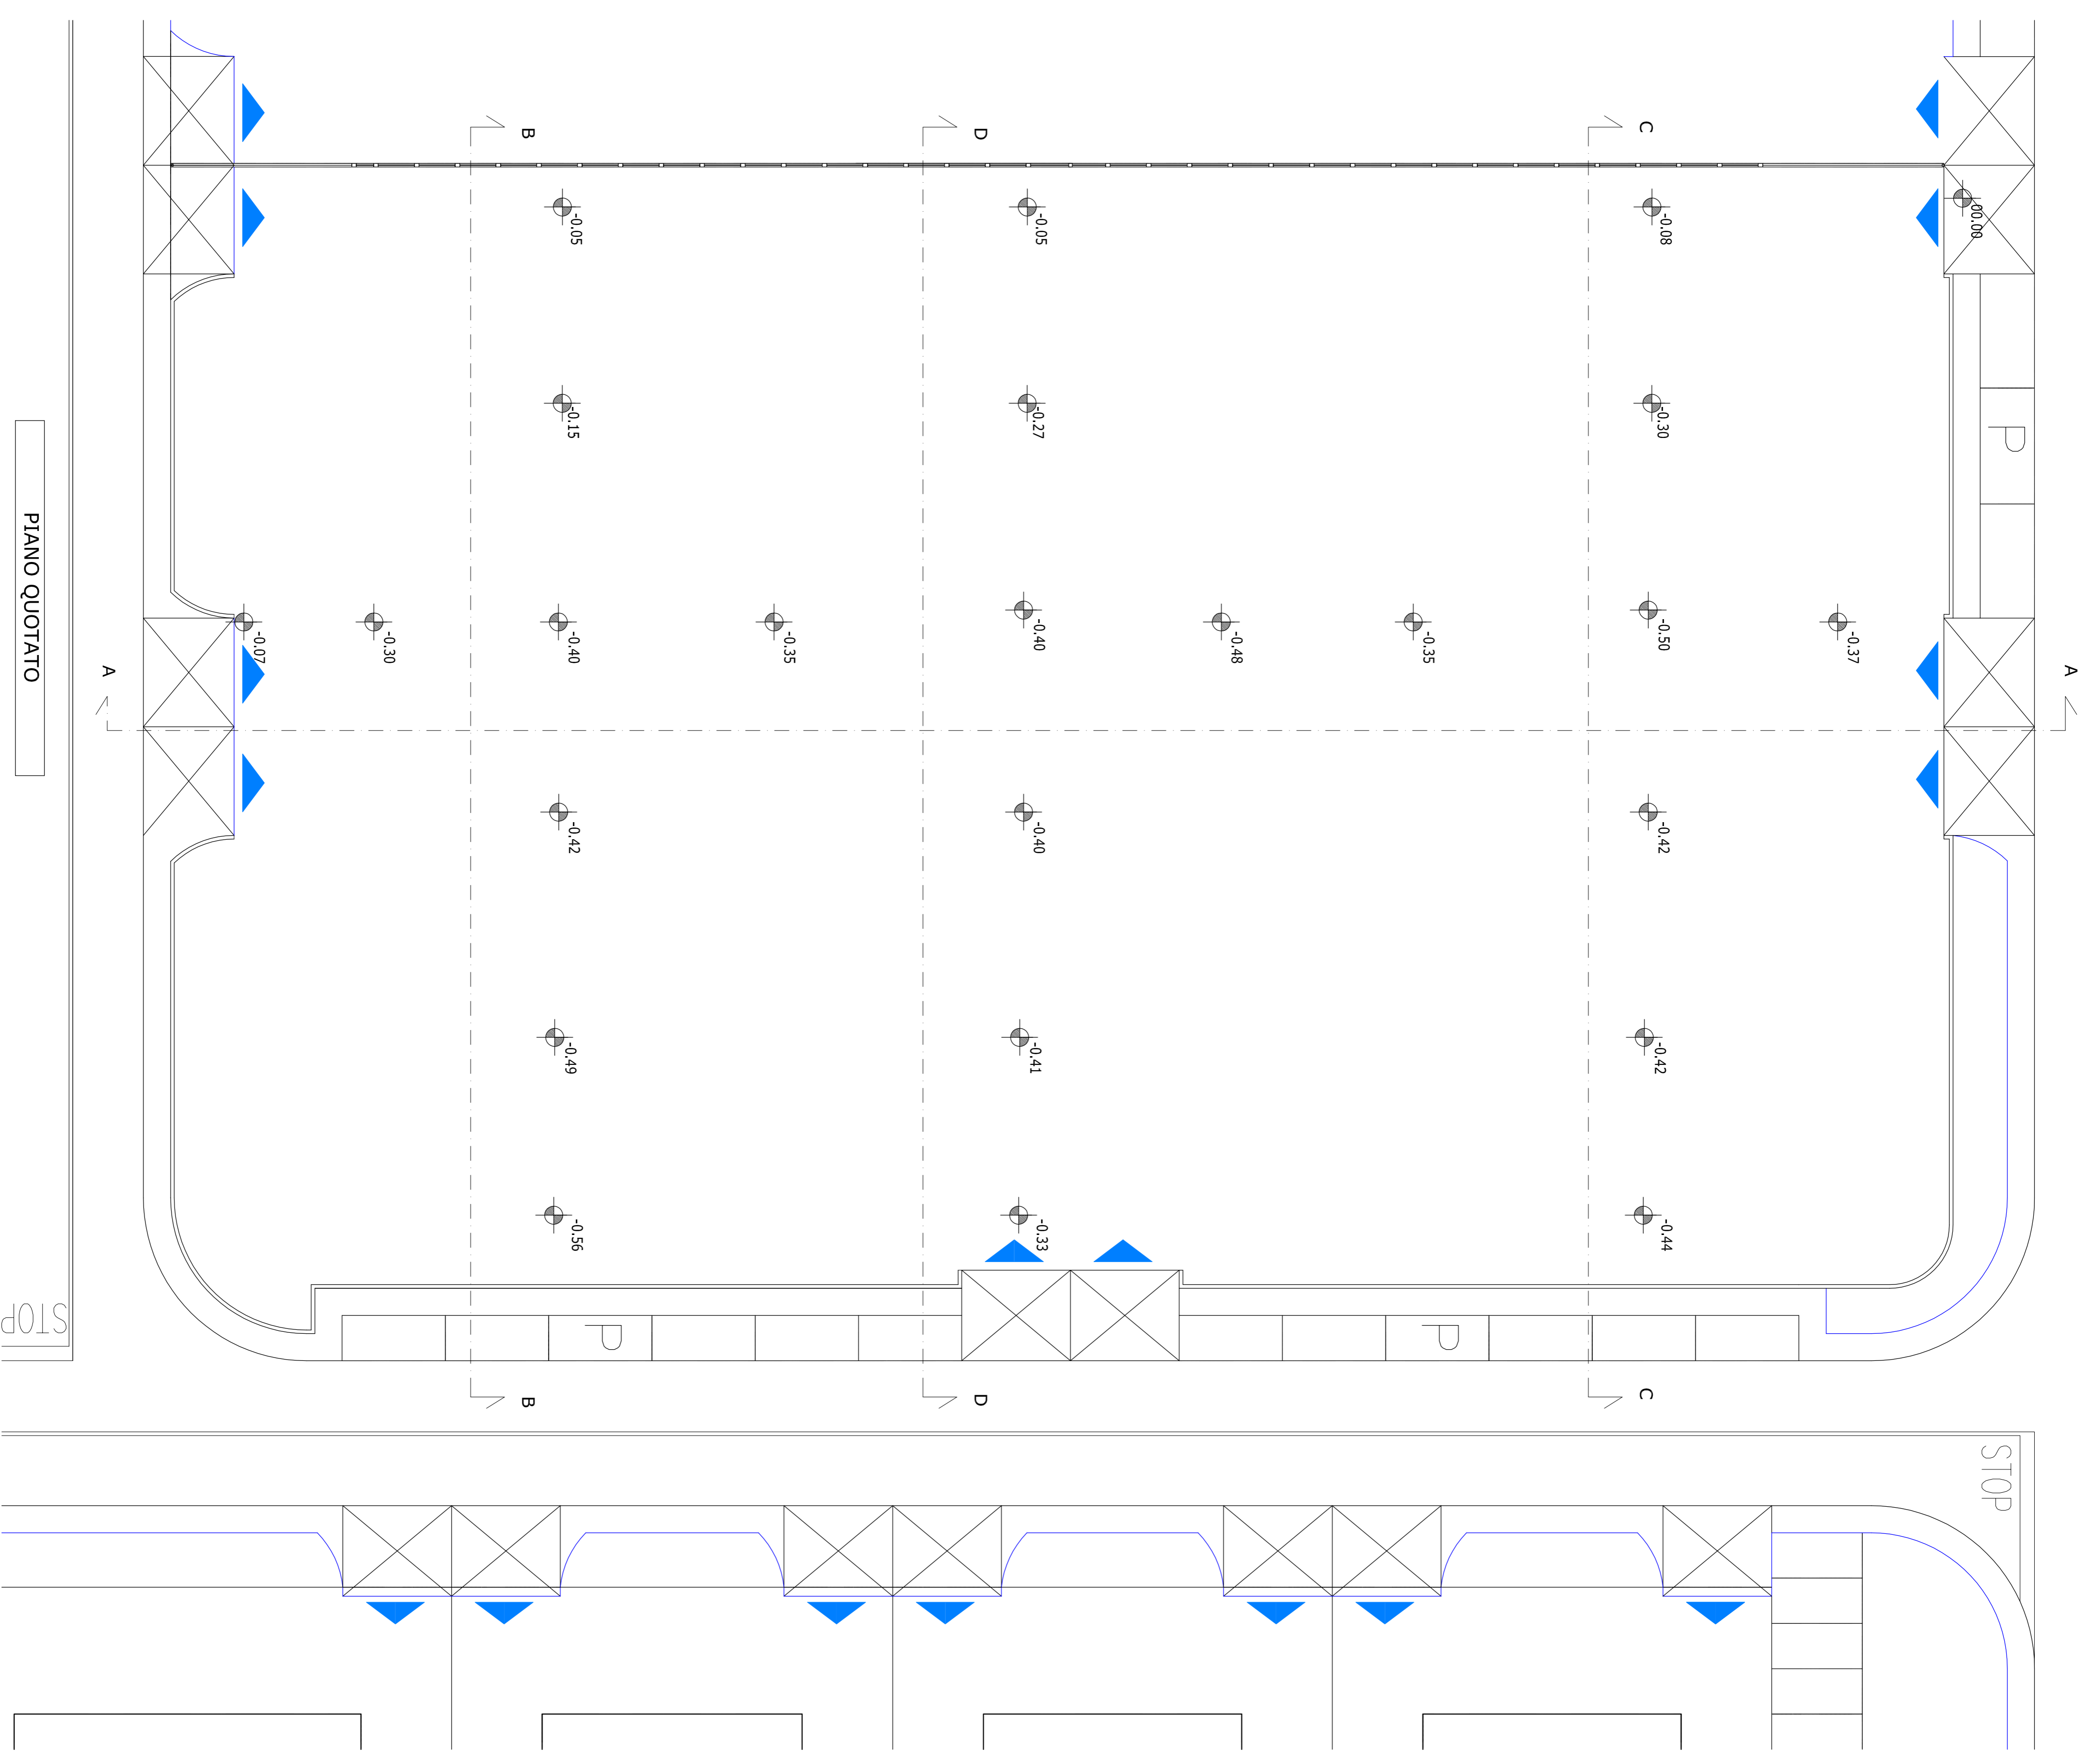

PIANO QUOTATO

REGIONE
VENETO

PROVINCIA DI
VENEZIA

COMUNE DI
CAMPAGNA
LUPA

VALUTAZIONE DI IMPATTO AMBIENTALE E
CONTESTUALE APPROVAZIONE DEL PROGETTO DI UN
"NUOVO IMPIANTO DI RECUPERO RIFIUTI SPECIALI E
AUTODEMOLIZIONE"

DA ANSEPARÈ IN
Comune di Campagna Lupia

Procedura di Valutazione di Impatto Ambientale ai sensi dell'art. 23 del D.Lgs. n. 152/2006 e s.m.l.

TAVOLA

A2.11

Descrizione:	ESTRATTO P.D.L. PIANO QUOTATO E SEZIONI	Scala:	1:500 1:200
Livello:	DEFINITIVO	Data:	16/06/2014
Settore:	RIFIUTI / VIA	Orientamento:	
Rif. Catastale:	Rs. 9 - Altopiave 1811, 1813, 1817, 1818, 1820, 1822, 1823, 1824,1870		

COMITENTE / PROPRIETARIO:
MANIERO GIANNI

CONDUTTORE DELL'ATTIVITA'
MANIERO LUIGI SRL
Commercio Rifiuti e Servizi Ecologici
Via Viola, 5 - 30030 Fesola (VE) Loc. Sardon
Tel. - Fax: 041468890
C.F. e P.IVA: 04207180276 - REA: VE 39102
manierolugi@pec.it

STUDIO INCARICATO:
STUDIO TECNICO ASSOCIATO
Arch. Bozzato Debora - Geom. Mosses Omar
Via Valbazzone, 11 - Tel. - Fax: 041468890
skat.progetto@studio.associato.it
ome.mosses@studio.associato.it
C.F. e P.IVA: 02676750275

Arch. Bozzato Debora
Geom. Mosses Omar