

LEGENDA			
	LINEA ACQUE NERE DIAM. 160		LINEA ACQUE DEPURATE
	POZZETTO DI RACCOLTO E CAMBIO DIREZIONE		POZZETTO CON SIFONE IDRAULICO TIPO FIRENZE
	VASCA IMHOFF		POZZETTO CON SCOLATOIO
	CONDENSA GRASSI		LINEA REALIZZATA CON TUBO IN PVC PESANTE
	POZZETTO DI PRELIEVAMENTO		CONFLUENZA LATERALE
	CURVA ANGOLO RETTO		SIFONE TIPO FIRENZE
	TUTTI GLI IMPIANTI SONO CONVENTI IN POZZETTI DI C.L.S.		POZZETTO SPECIALE CON AFFLUENTE A 45° - TIPO DI SIFONE CONFLUENZA DI TIPO A TENDI PER ISPEZIONE
	POZZETTO SPECIALE CON AFFLUENTE A 45° - TIPO DI SIFONE CONFLUENZA DI TIPO A TENDI PER ISPEZIONE		POZZETTO SPECIALE CON AFFLUENTE A 45° - TIPO DI SIFONE CONFLUENZA DI TIPO A TENDI PER ISPEZIONE

	REGIONE VENETO		PROVINCIA DI VENEZIA		COMUNE DI CAMPAGNA LUPIA
--	----------------	--	----------------------	--	--------------------------

VALUTAZIONE DI IMPATTO AMBIENTALE E
 CONTESTUALE APPROVAZIONE DEL PROGETTO DI UN
 "NUOVO IMPIANTO DI RECUPERO RIFIUTI SPECIALI E
 AUTODEMOLIZIONE"

DA INSEDIARE IN
 Comune di Campagna Lupia

Procedura di Valutazione di Impatto Ambientale ai sensi dell'art. 23 del D.Lgs. n. 152/2006 e s.m.l.


TAVOLA		PLANIMETRIA RETE SCARICO RIFIUTI ALLOGGIO CUSTODE ESTRATTO DI MAPPA ESTRATTO PRG ESTRATTO P.D.L.	Scala: 1:2000 1:500 1:200
Descrizione:	PLANIMETRIA RETE SCARICO RIFIUTI ALLOGGIO CUSTODE ESTRATTO DI MAPPA ESTRATTO PRG ESTRATTO P.D.L.		
Livello:	DEFINITIVO		
Settore:	RIFIUTI / VIA	Data:	16/06/2014
Rif. Cassella:	RS_0 - Altopiù_1811_1473_1474_1588_1589_1592_1593_1474_1589_1591_1470	Orientamento:	

A2.13


COMITENTE / PROPRIETARIO:	MANIERO GIANNI	CONDUTTORE DELL'ATTIVITÀ:	MANIERO LUIGI SRL
COMITENTE / PROPRIETARIO:	Maniero Gianni Via Viola, 5 - 30030 Fesado (VE) Loc. Sardon Tel. - Fax: 041468890 C.F.: MANGIANNIPRO3032K	CONDUTTORE DELL'ATTIVITÀ:	Maniero Luigi Srl Via Viola, 5 - 30030 Fesado (VE) Loc. Sardon Tel. - Fax: 041468890 C.F. e P.IVA: 04207180276 - REA: VE 975102

STUDIO INCARICATO:	STUDIO TECNICO ASSOCIATO
Arch. Bozzato Debora - Geom. Moressa Omar Via Mazzoni 11 - Tel. 0414165513 s.tur.proj@stt.com ome.moressa@stt.com C.F. e P.IVA: 02631571073	Arch. Bozzato Debora - Geom. Moressa Omar Via Mazzoni 11 - Tel. 0414165513 s.tur.proj@stt.com ome.moressa@stt.com C.F. e P.IVA: 02631571073


Arch. Bozzato Debora	Geom. Moressa Omar
----------------------	--------------------

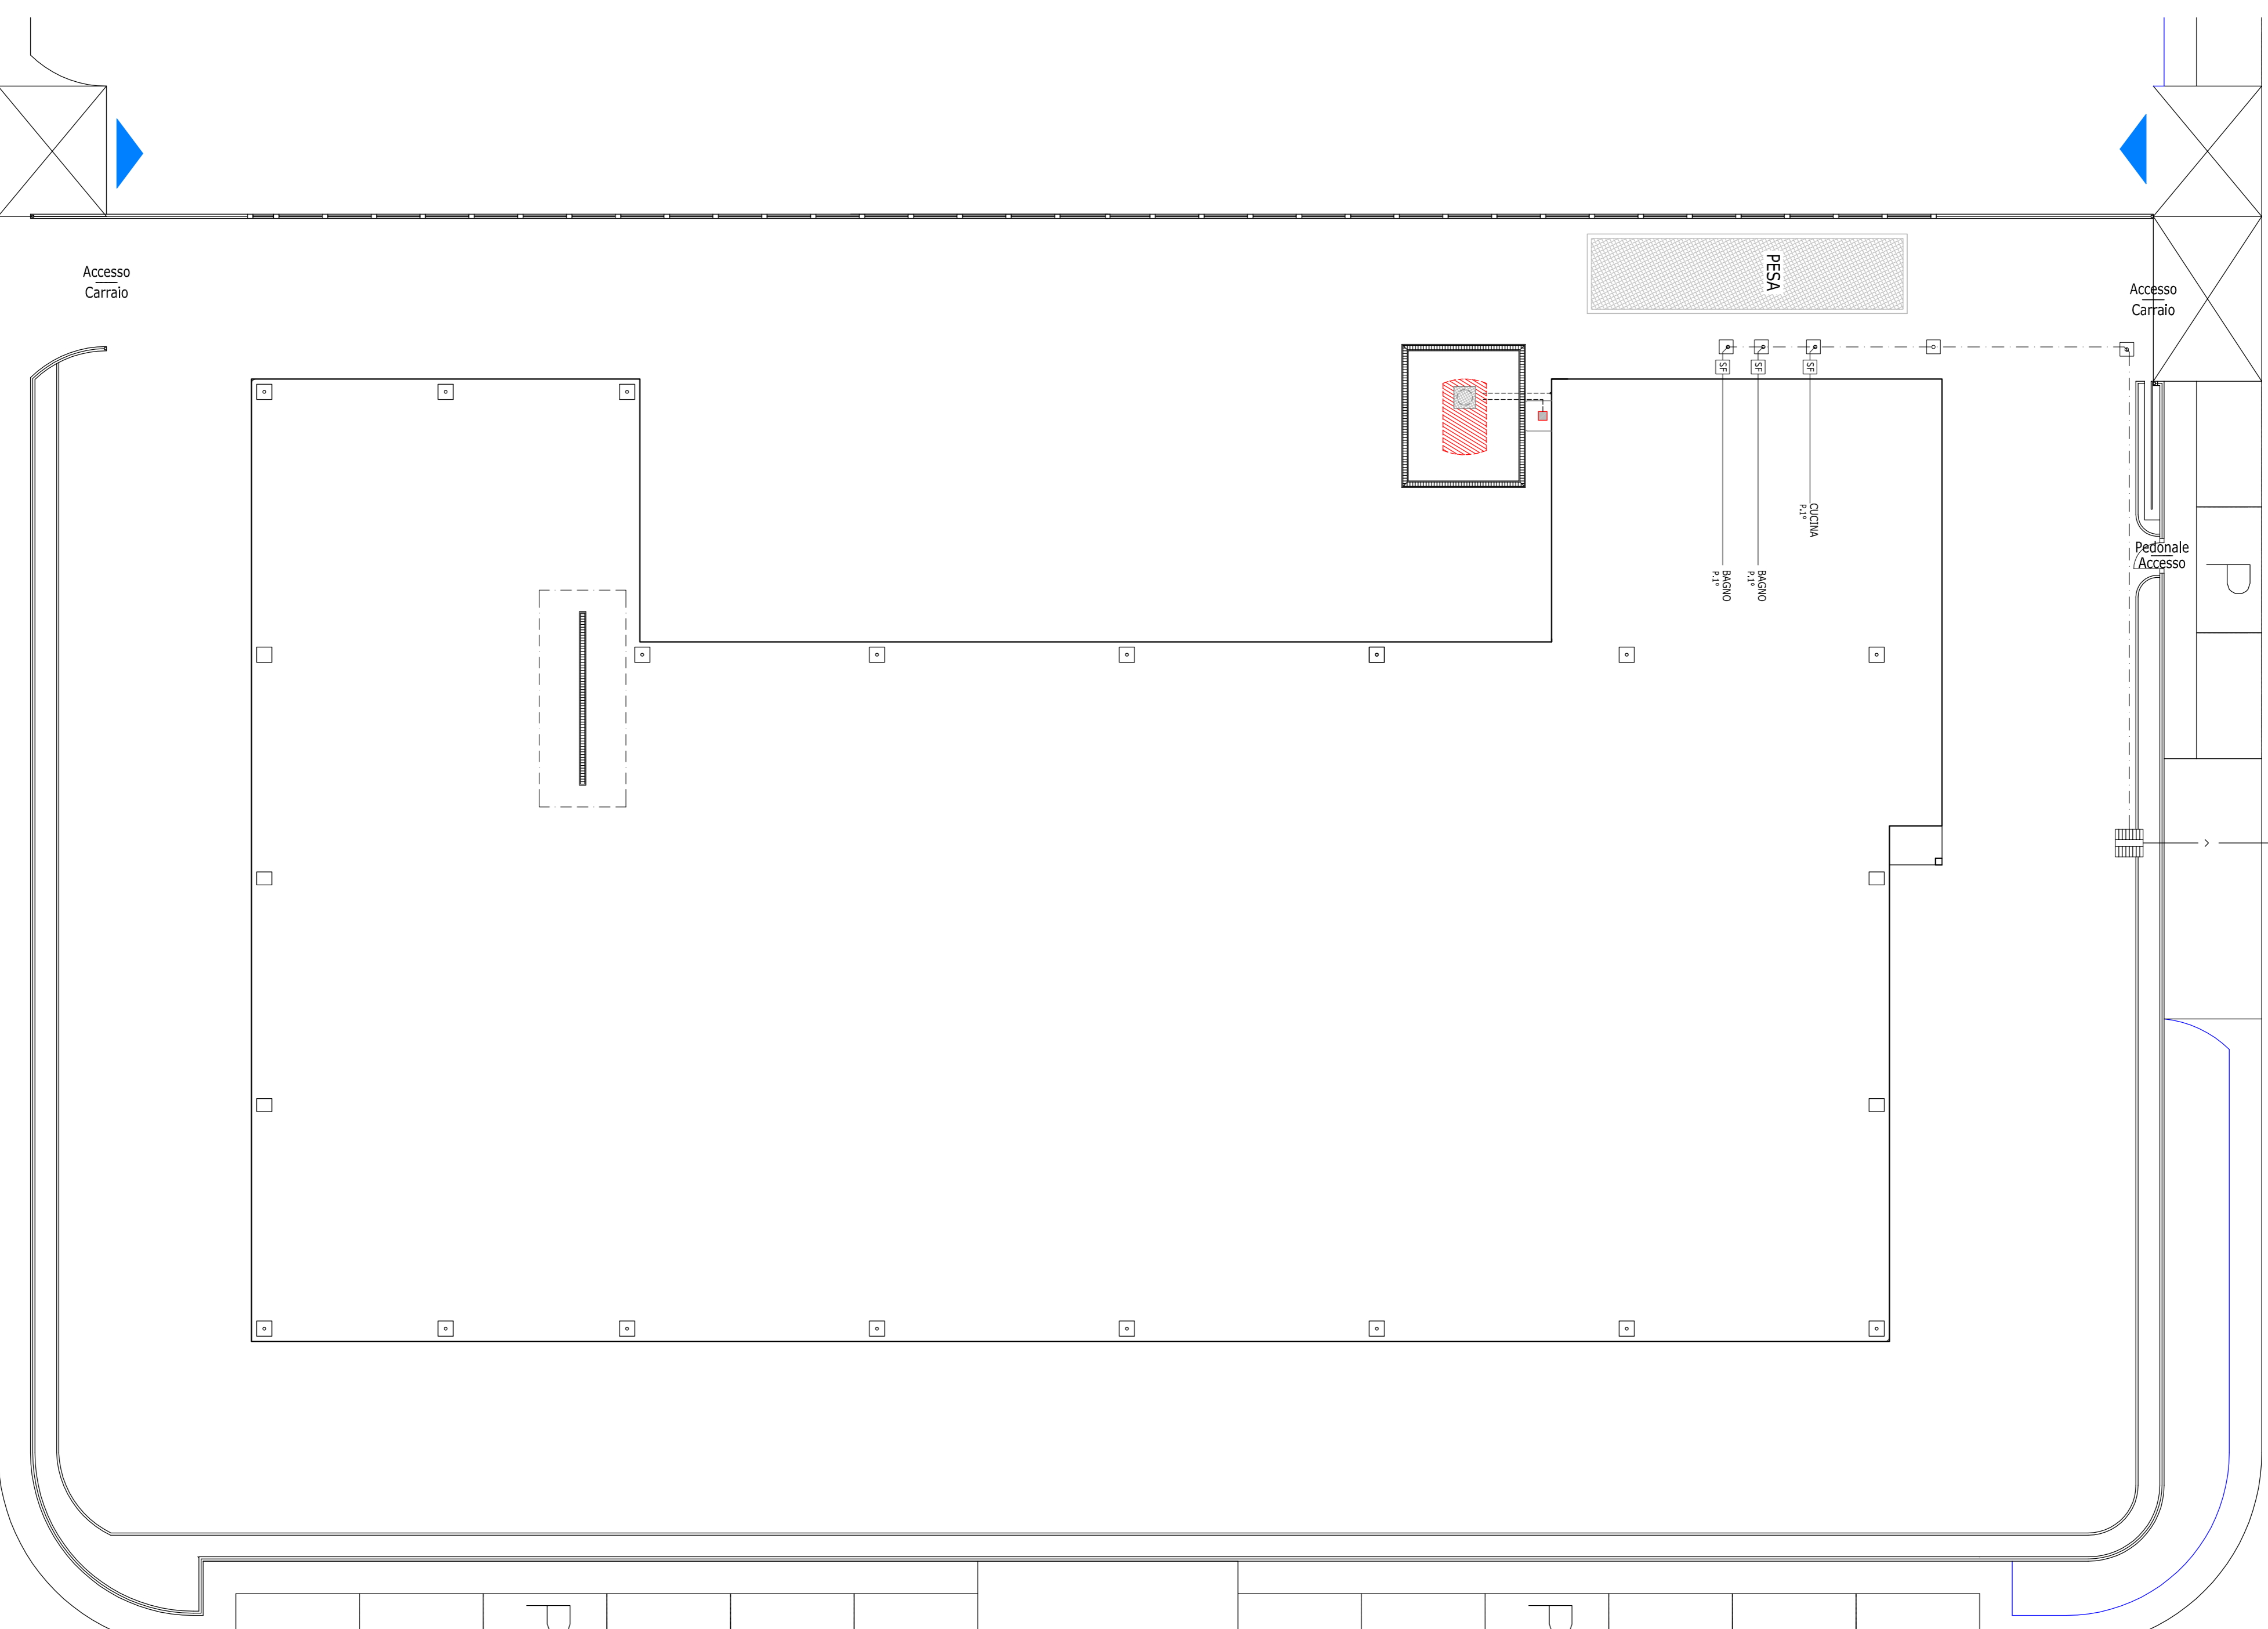


PLANIMETRIA RETE SCARICO RIFIUTI ALLOGGIO CUSTODE

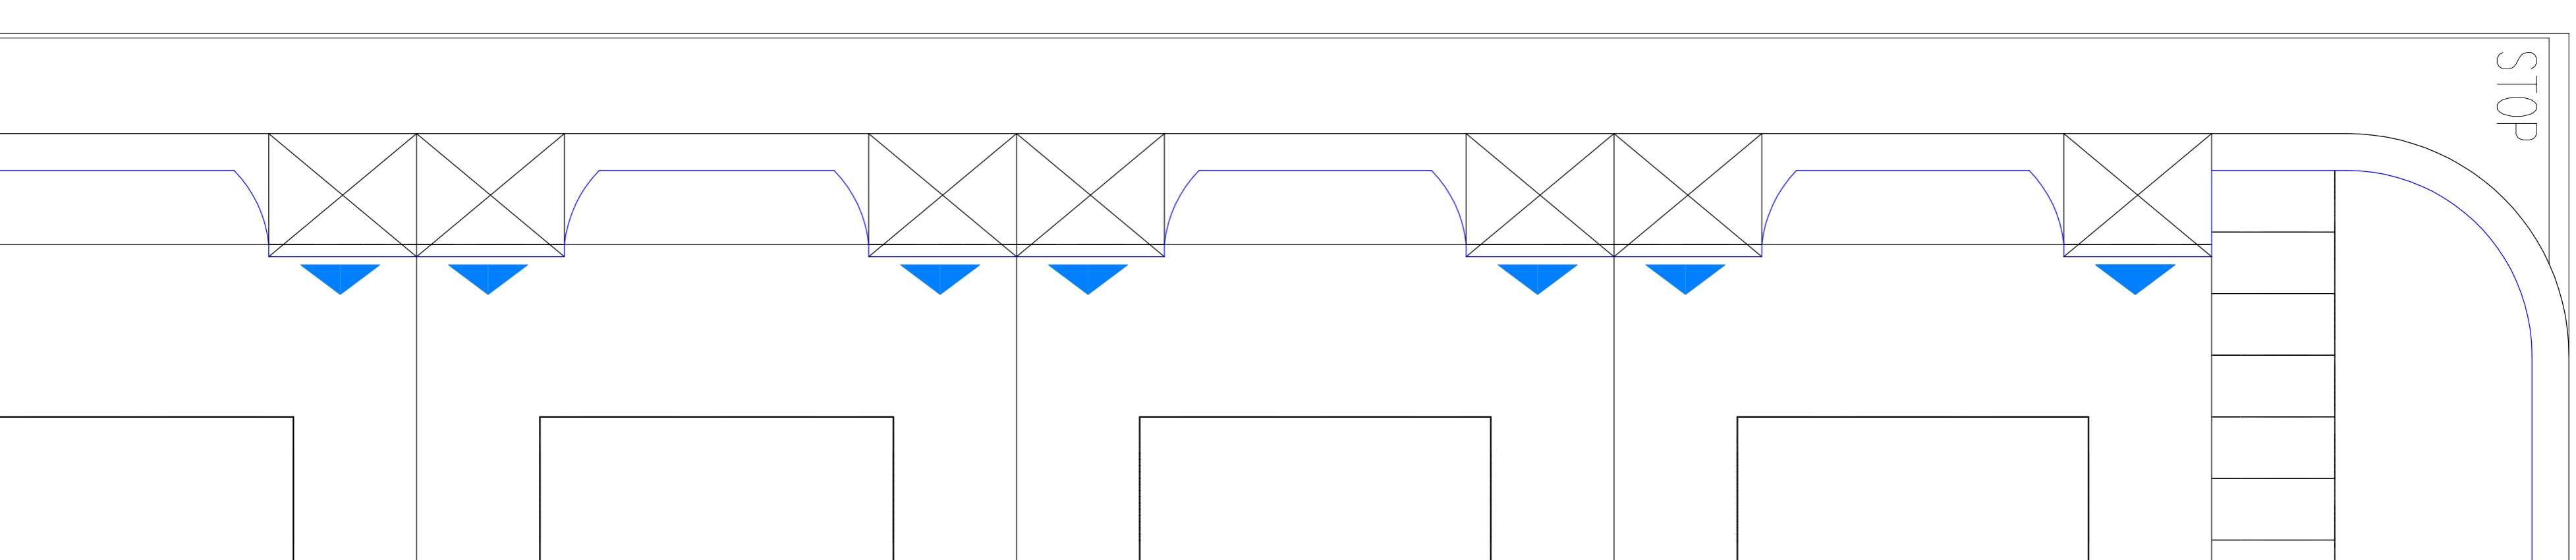

ESTRATTO P.D.L.

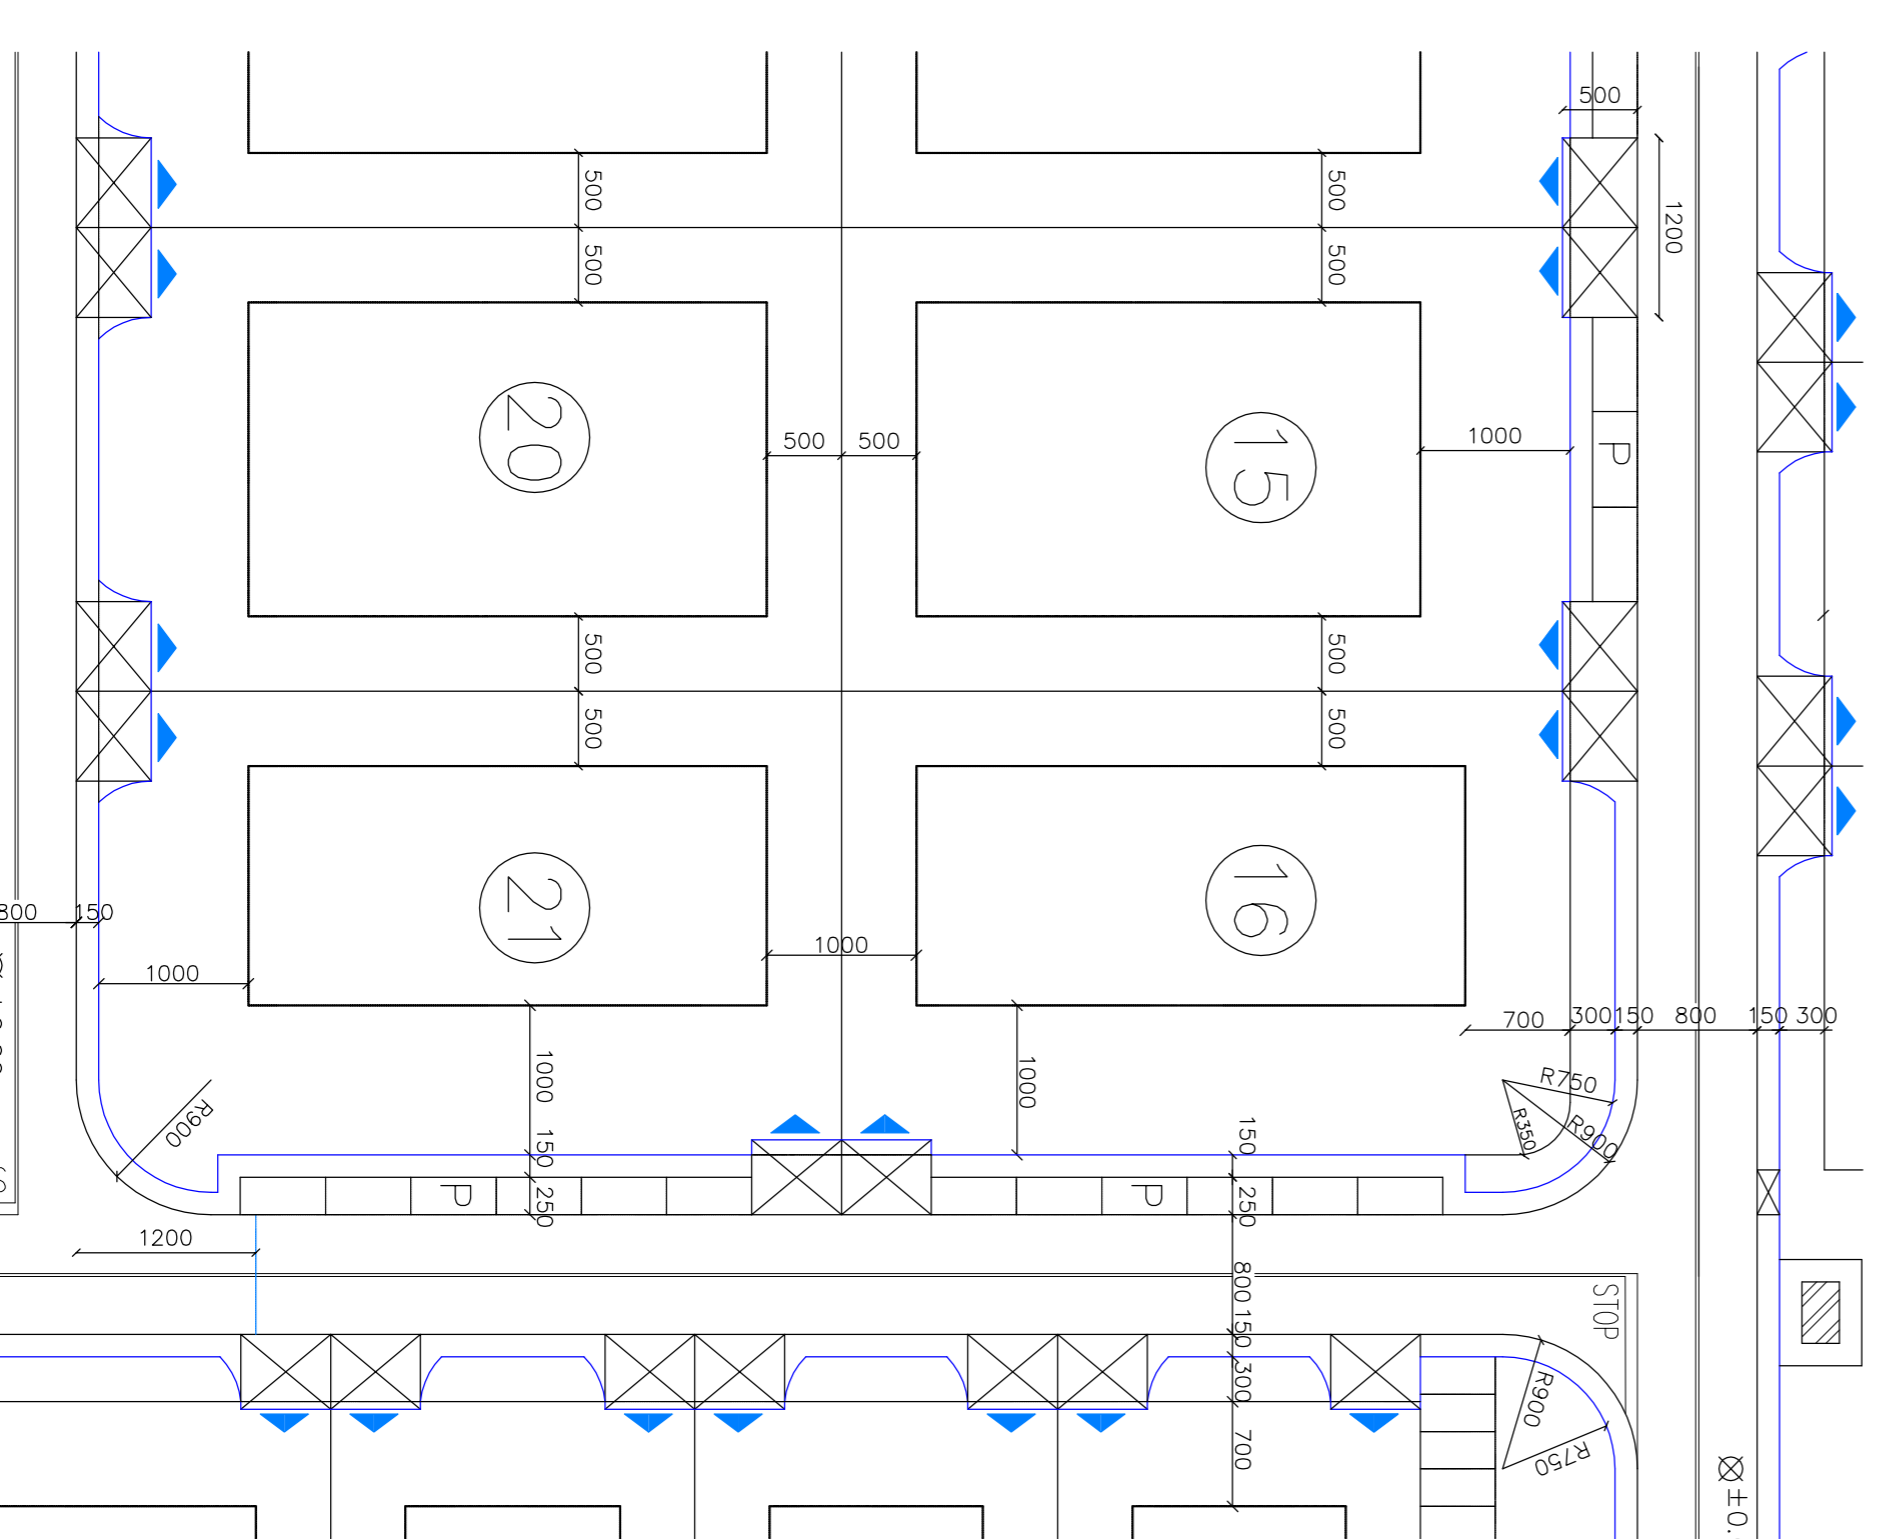

ESTRATTO P.R.G.

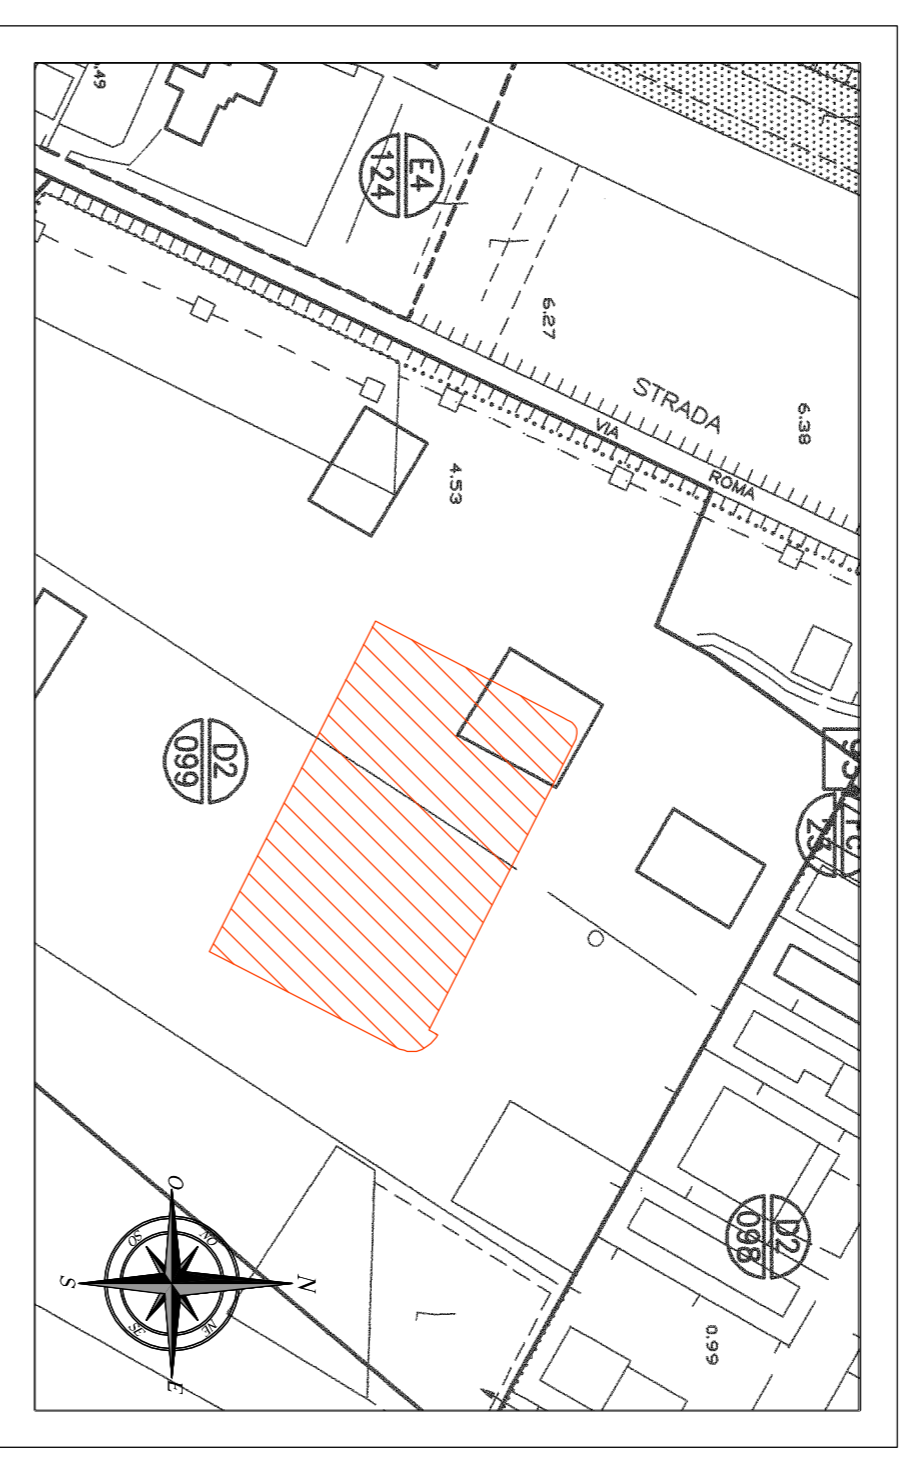

ESTRATTO DI MAPPA
 Fig. 9 - Mapp. 1611, 1613, 1473, 1614, 1588, 1469, 1592, 1593, 1474, 1589, 1591, 1470

