

SOLUZIONE di WC
(cambiamento di destinazione)

SERVIZI IGIENICI:
LAVABO CON PIANO SUPERIORE A 80cm DAL SOLO PAVIMENTO (accostamento frontale con 80)

SEDEILE
potenziale max = 35cm
dimensione max = 15cm

TAZZA WC 3PUNTO SOSPESO CON FINITO
potenziale max = 15cm
(accostamento frontale con 80, dist. dal muro con 40)

DOCCIA A PAVIMENTO DONNA IN
SEDEILE RIBALTABILE E DOCCIA A TELECOMO

MACCHIA DA BACINO
(accostamento laterale con 80, con profondità min. di cm 80)

USCITA
LARGHEZZA MIN. PER IL PASSO DI ACCESSO

LARGHEZZA MIN. PER IL PASSO INIBITORE

SEMOSCUOLA

	REGIONE VENETO		PROVINCIA DI VENEZIA		COMUNE DI CAMPAGNA LUPIA
--	--------------------------	--	--------------------------------	--	---------------------------------------

**VALUTAZIONE DI IMPATTO AMBIENTALE E
CONTESTUALE APPROVAZIONE DEL PROGETTO DI UN
"NUOVO IMPIANTO DI RECUPERO RIFIUTI SPECIALI E
AUTODEMOLIZIONE"**


DA MASEDUARE IN
Comune di Campagna Lupia

Procedura di Valutazione di Impatto Ambientale ai sensi dell'art. 23 del D.Lgs. n. 152/2006 e s.m.l.

TAVOLA	Adeguamento di Adattabilità - Visibilità D.P.R. N° 380/2001 Art. 137 comma 2 lettera C° - PIANTE PARTICOLARI		Scala: 1:200 1:50
A2.21	Livello: DEFINITIVO	RIFIUTI / VIA	Data: 16.06.2014
	Settore: RIFIUTI / VIA	Orientamento: 	


COMITENTE / PROPRIETARIO: MANIERO GIANNI	CONDUTTORE DELL'ATTIVITÀ: MANIERO LUIGI SRL Commercio Retenuti & Servizi Ecologici Via Vidua, 5 - 30030 Fiesolo (VE) Loc. Sardon Tel. - Fax: 041468680 C.F. - AMRGVNWPR03203K manieroluigi@pec.it
---	---

STUDIO INCARICATO: STICUR PROJECT Studio Tecnico Ambientale Arch. Bozzato Debora - Geom. Moressa Omar	PROGETTISTA: Arch. Bozzato Debora Geom. Moressa Omar	PROGETTO: Arch. Bozzato Debora Geom. Moressa Omar	VERIFICA: Arch. Bozzato Debora Geom. Moressa Omar	APPROVAZIONE: Arch. Bozzato Debora Geom. Moressa Omar	NOTE: Arch. Bozzato Debora Geom. Moressa Omar
--	---	--	--	--	--

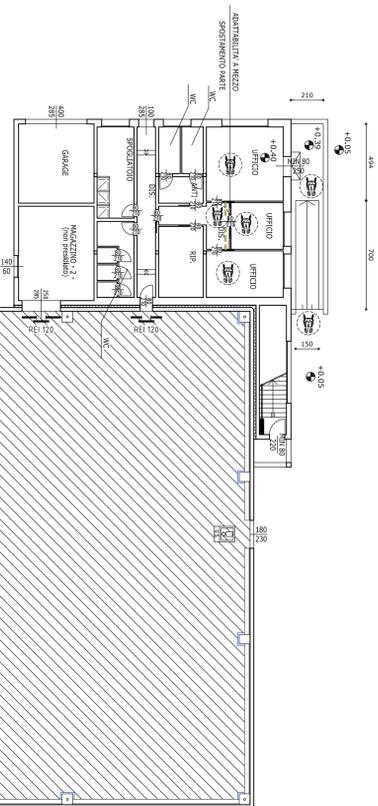

AREA NON SOGGETTA A
PRESCRIZIONI TECNICHE
ATTE A GARANTIRE LA
FRUIZIONE DEGLI EDIFICI
RESIDENZIALI PRIVATI
DEGLI EDIFICI RESIDENZIALI
PUBBLICI E DEGLI EDIFICI E
SPAZI PRIVATI APERTI AL
PUBBLICO

PIANO TERRA

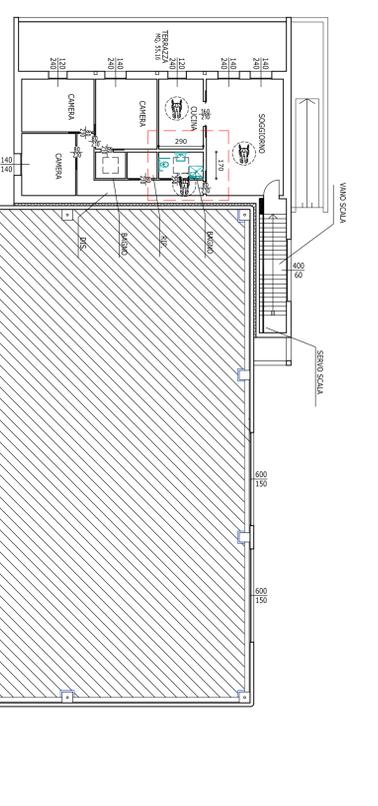

PIANO PRIMO

