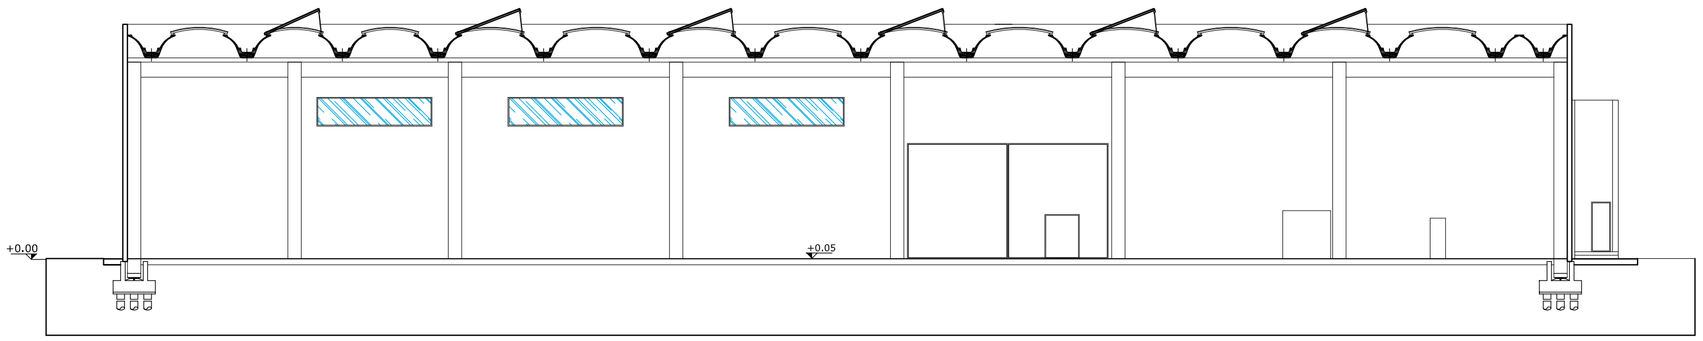

SEZIONE A - A

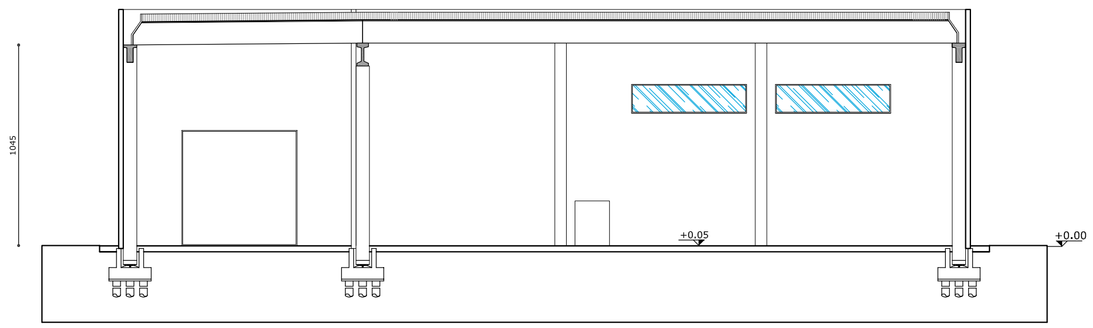

SEZIONE B - B

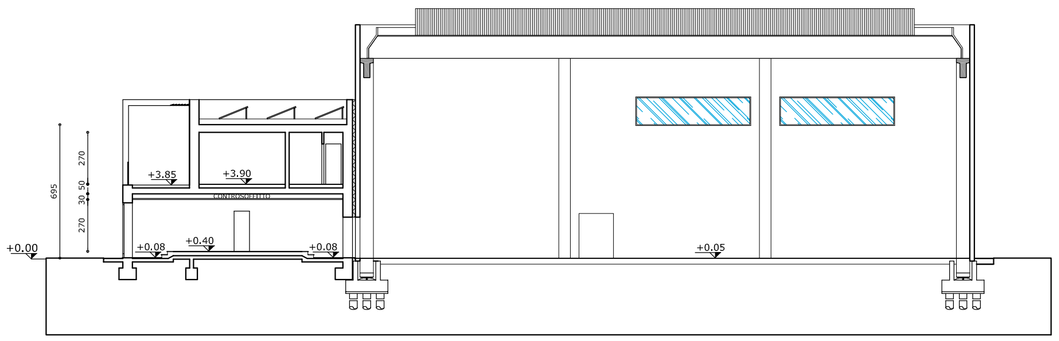

SEZIONE C - C

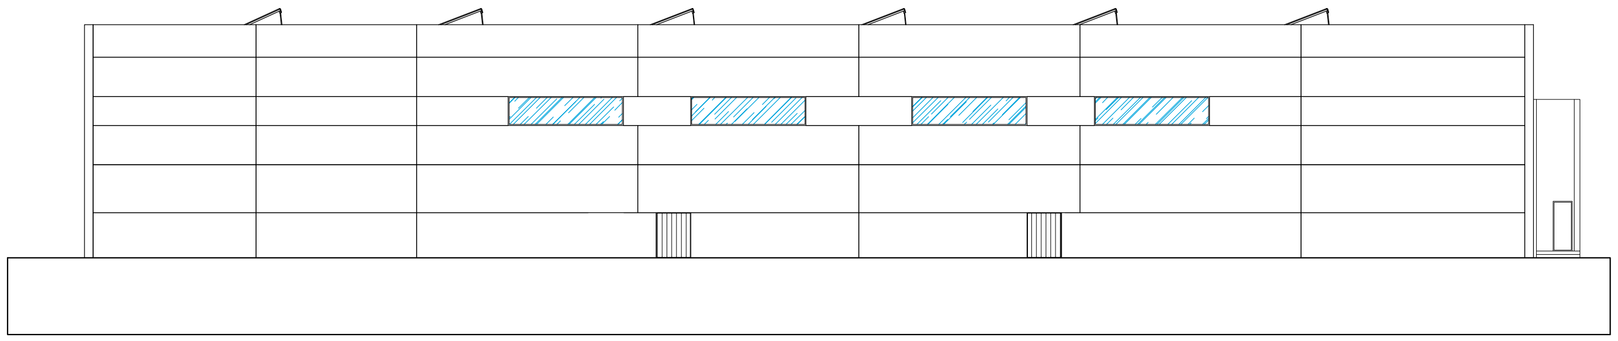

PROSPETTO NORD

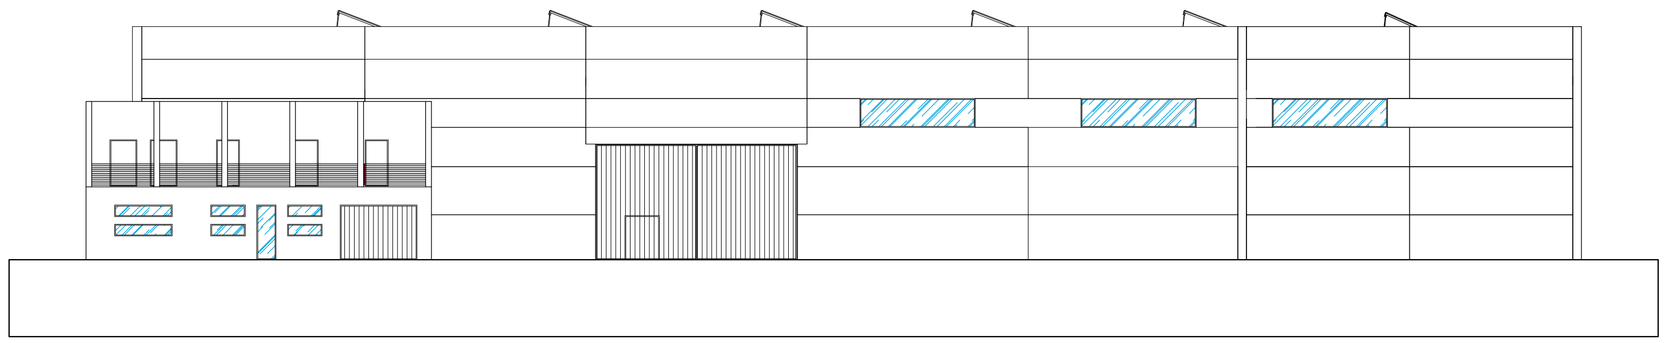

PROSPETTO SUD

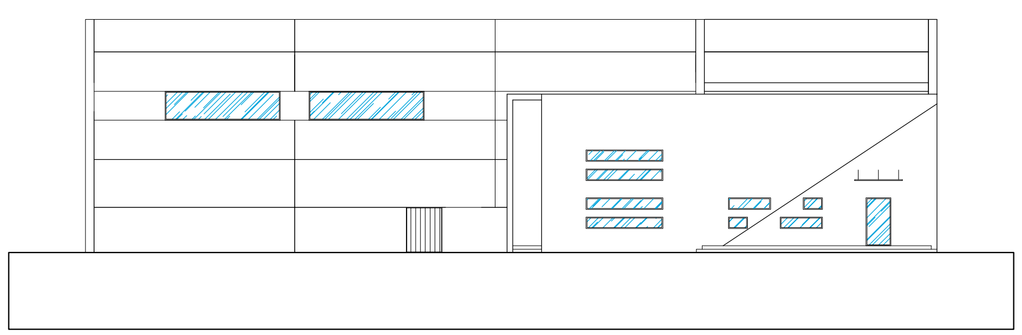

PROSPETTO OVEST

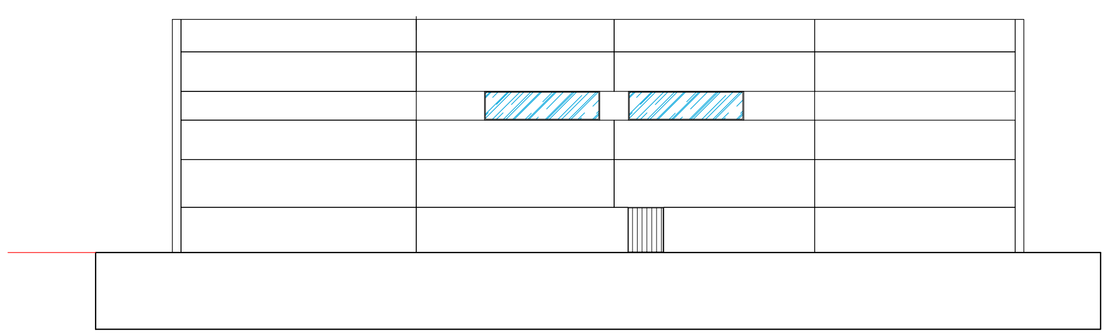

PROSPETTO EST

REGIONE VENETO	PROVINCIA DI VENEZIA	COMUNE DI CAMPAGNA LUPIA

VALUTAZIONE DI IMPATTO AMBIENTALE E CONTESTUALE APPROVAZIONE DEL PROGETTO DI UN "NUOVO IMPIANTO DI RECUPERO RIFIUTI SPECIALI E AUTODEMOLIZIONE"

DA INSEDIARE IN

Comune di Campagna Lupia

Procedura di Valutazione di Impatto Ambientale ai sensi dell'art. 23 del D.Lgs. n. 152/2006 e s.m.i.

TAVOLA				
A2.9	Descrizione:	PROSPETTI E SEZIONI	Scala:	1:200
	Livello:	DEFINITIVO	Data:	16.06.2014
	Settore:	RIFIUTI / VIA		
	Rif. Catastali:	Fg. 9 - Mapp. 1611, 1613, 1473, 1614, 1588, 1469, 1592, 1593, 1474, 1589, 1591, 1470	Orientamento:	

COMMITTENTE / PROPRIETARIO:	CONDUTTORE DELL'ATTIVITA'
MANIERO GIANNI Via Volta, 5 - 30030 Fossò (VE) Loc. Sandon Tel. - Fax: 041466890 C.F.: MNRGNN66P05D325K	MANIERO LUIGI SRL *Commercio Rottami & Servizi Ecologici* Via Volta, 5 - 30030 Fossò (VE) Loc. Sandon Tel. - Fax: 041466890 C.F. e P.IVA: 04207180276 - REA: VE 375102 manieroluigisrl@pec.it *Il Legale Rappresentante / Proprietario*

STUDIO INCARICATO:

STUDIO TECNICO ASSOCIATO
- SICUR PROJECT -
arch. Bozzato Debora - geom. Moressa Omar
Via Marzabotto n. 53 - 30010 Campagna Lupia (VE) Loc. Lughetto
TEL. - FAX: 0415185513
sicur_project@libero.it
omar.moressa@geopec.it - debora.bozzato@archiworldpec.it
C.F. e P.IVA: 04082190275

GRUPPO DI LAVORO
Arch. Bozzato Debora
Iscritto al n. 3525 Ordine degli Architetti della Provincia di Venezia
Geom. Moressa Omar
Iscritto al n. 2933 Ordine dei Geometri della Provincia di Venezia

EMISSIONE	DATA	DISEGNATO	VERIFICATO	APPROVATO	NOTE
28.0	30.01.2014	OM - DB	OM - DB	OM - DB	DEPOSITO

Arch. Bozzato Debora

Geom. Moressa Omar