

PROPONENTI:
TERRAGLIO S.p.a. - Via Enrico degli Scroevgni n. 1 Padova
 Istituto Diocesano per il sostentamento del Clero con sede in Venezia

PIANO DI LOTTIZZAZIONE N.1 Z.T.O. IN LOCALITA' TERRAGLIO E AGGIORNAMENTO DEL P.C.P. APPROVATO CON D.C.C. N.74 DEL 09/02/2010

ASSEVERAZIONE IDRAULICA

All.02 - Inquadramento territoriale

COMMITTENTE: Studio Ing. Luigi Endrizzi Via Germania 7/12 - Vigonza (PD)	PROGETTISTA OPERE IDRAULICHE: Ing. Giuseppe Baldo	GRUPPO DI LAVORO: Dot.Ing. Marco Lisso
REDAZIONE: Dot.Ing. Marco Lisso	CONTROLLO INTERNO: Giuseppe Baldo 02/11/13	APPROVAZIONE INTERNA: Giuseppe Baldo 04/11/13
PERCORSO DIGITALE: \\...P564-consegna\all.01.pdf		DATA: novembre 2013

equa ingegneria


SEDE OPERATIVA
 Via Ebitzza 19 33039,
 Campo D'Alvi VENEZIA ITALIA
 Telefono 041 5221853
 Fax 041 5221853
 www.equaing.com

SEDE REGIONALE
 Via della Industrie 19/A 1 33038
 Silecchio I VENEZIA ITALIA
 C.F. e P.IVA 02916010272




ESTRATTO DA C.T.R.

SCALA 1:5000

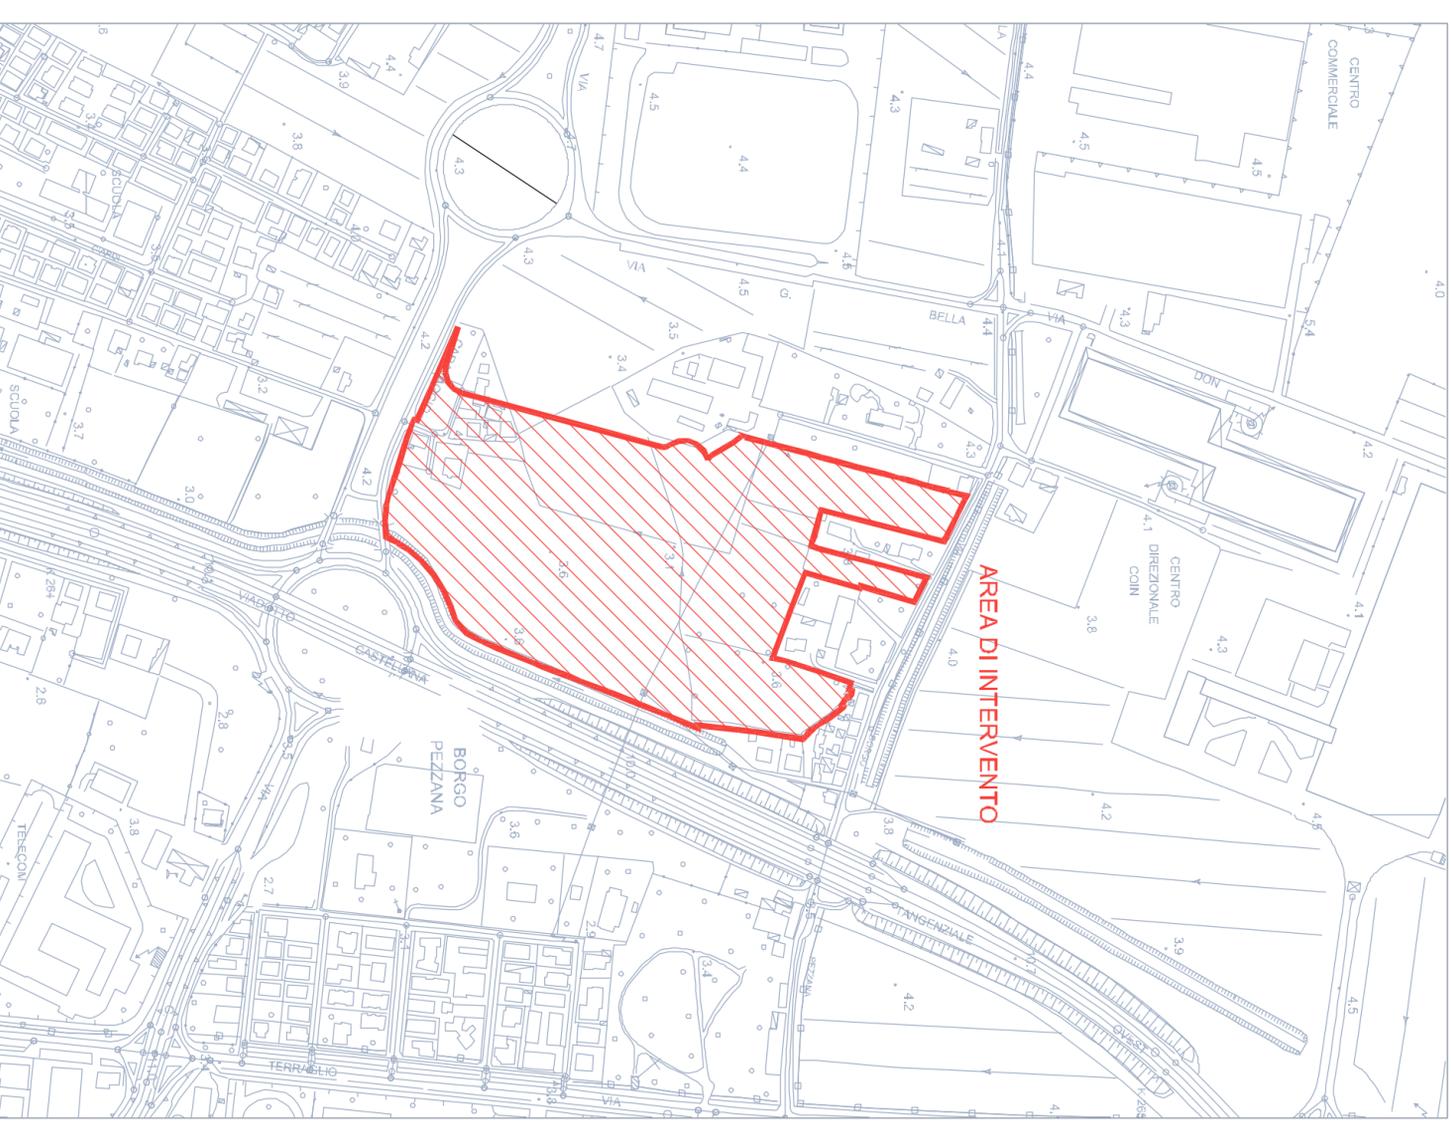

ESTRATTO CATASTALE

SCALA 1:5000

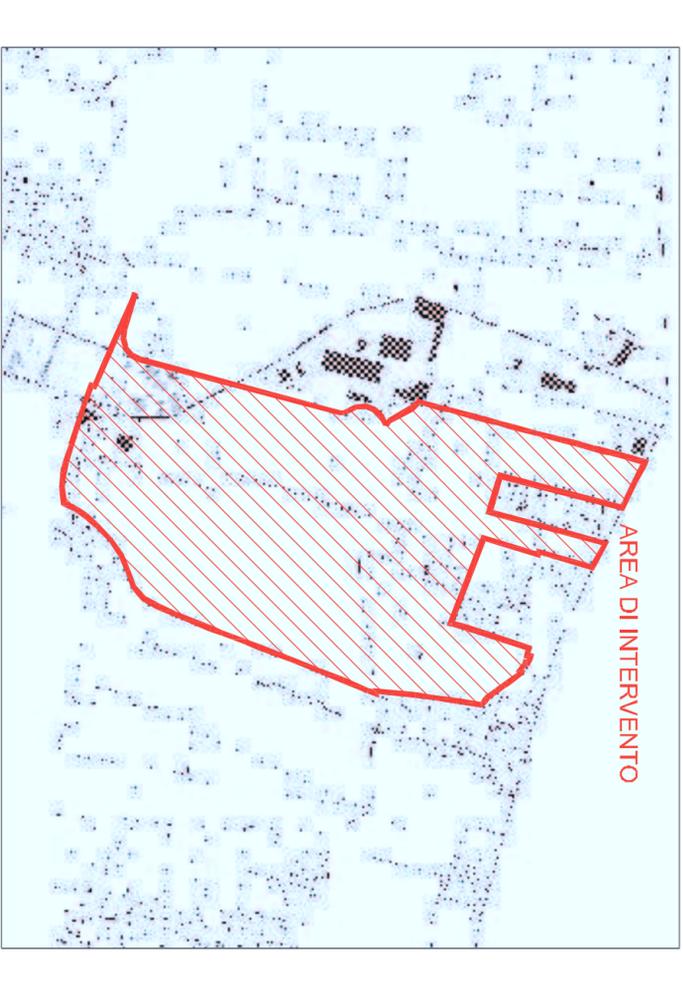

ESTRATTO DA P.R.G.

SCALA 1:5000

