


ELENCO INSEDIAMENTI PRODUTTIVI E CIVILI LIMITROFI
ALLO STABILIMENTO OSSIDA S.R.L.

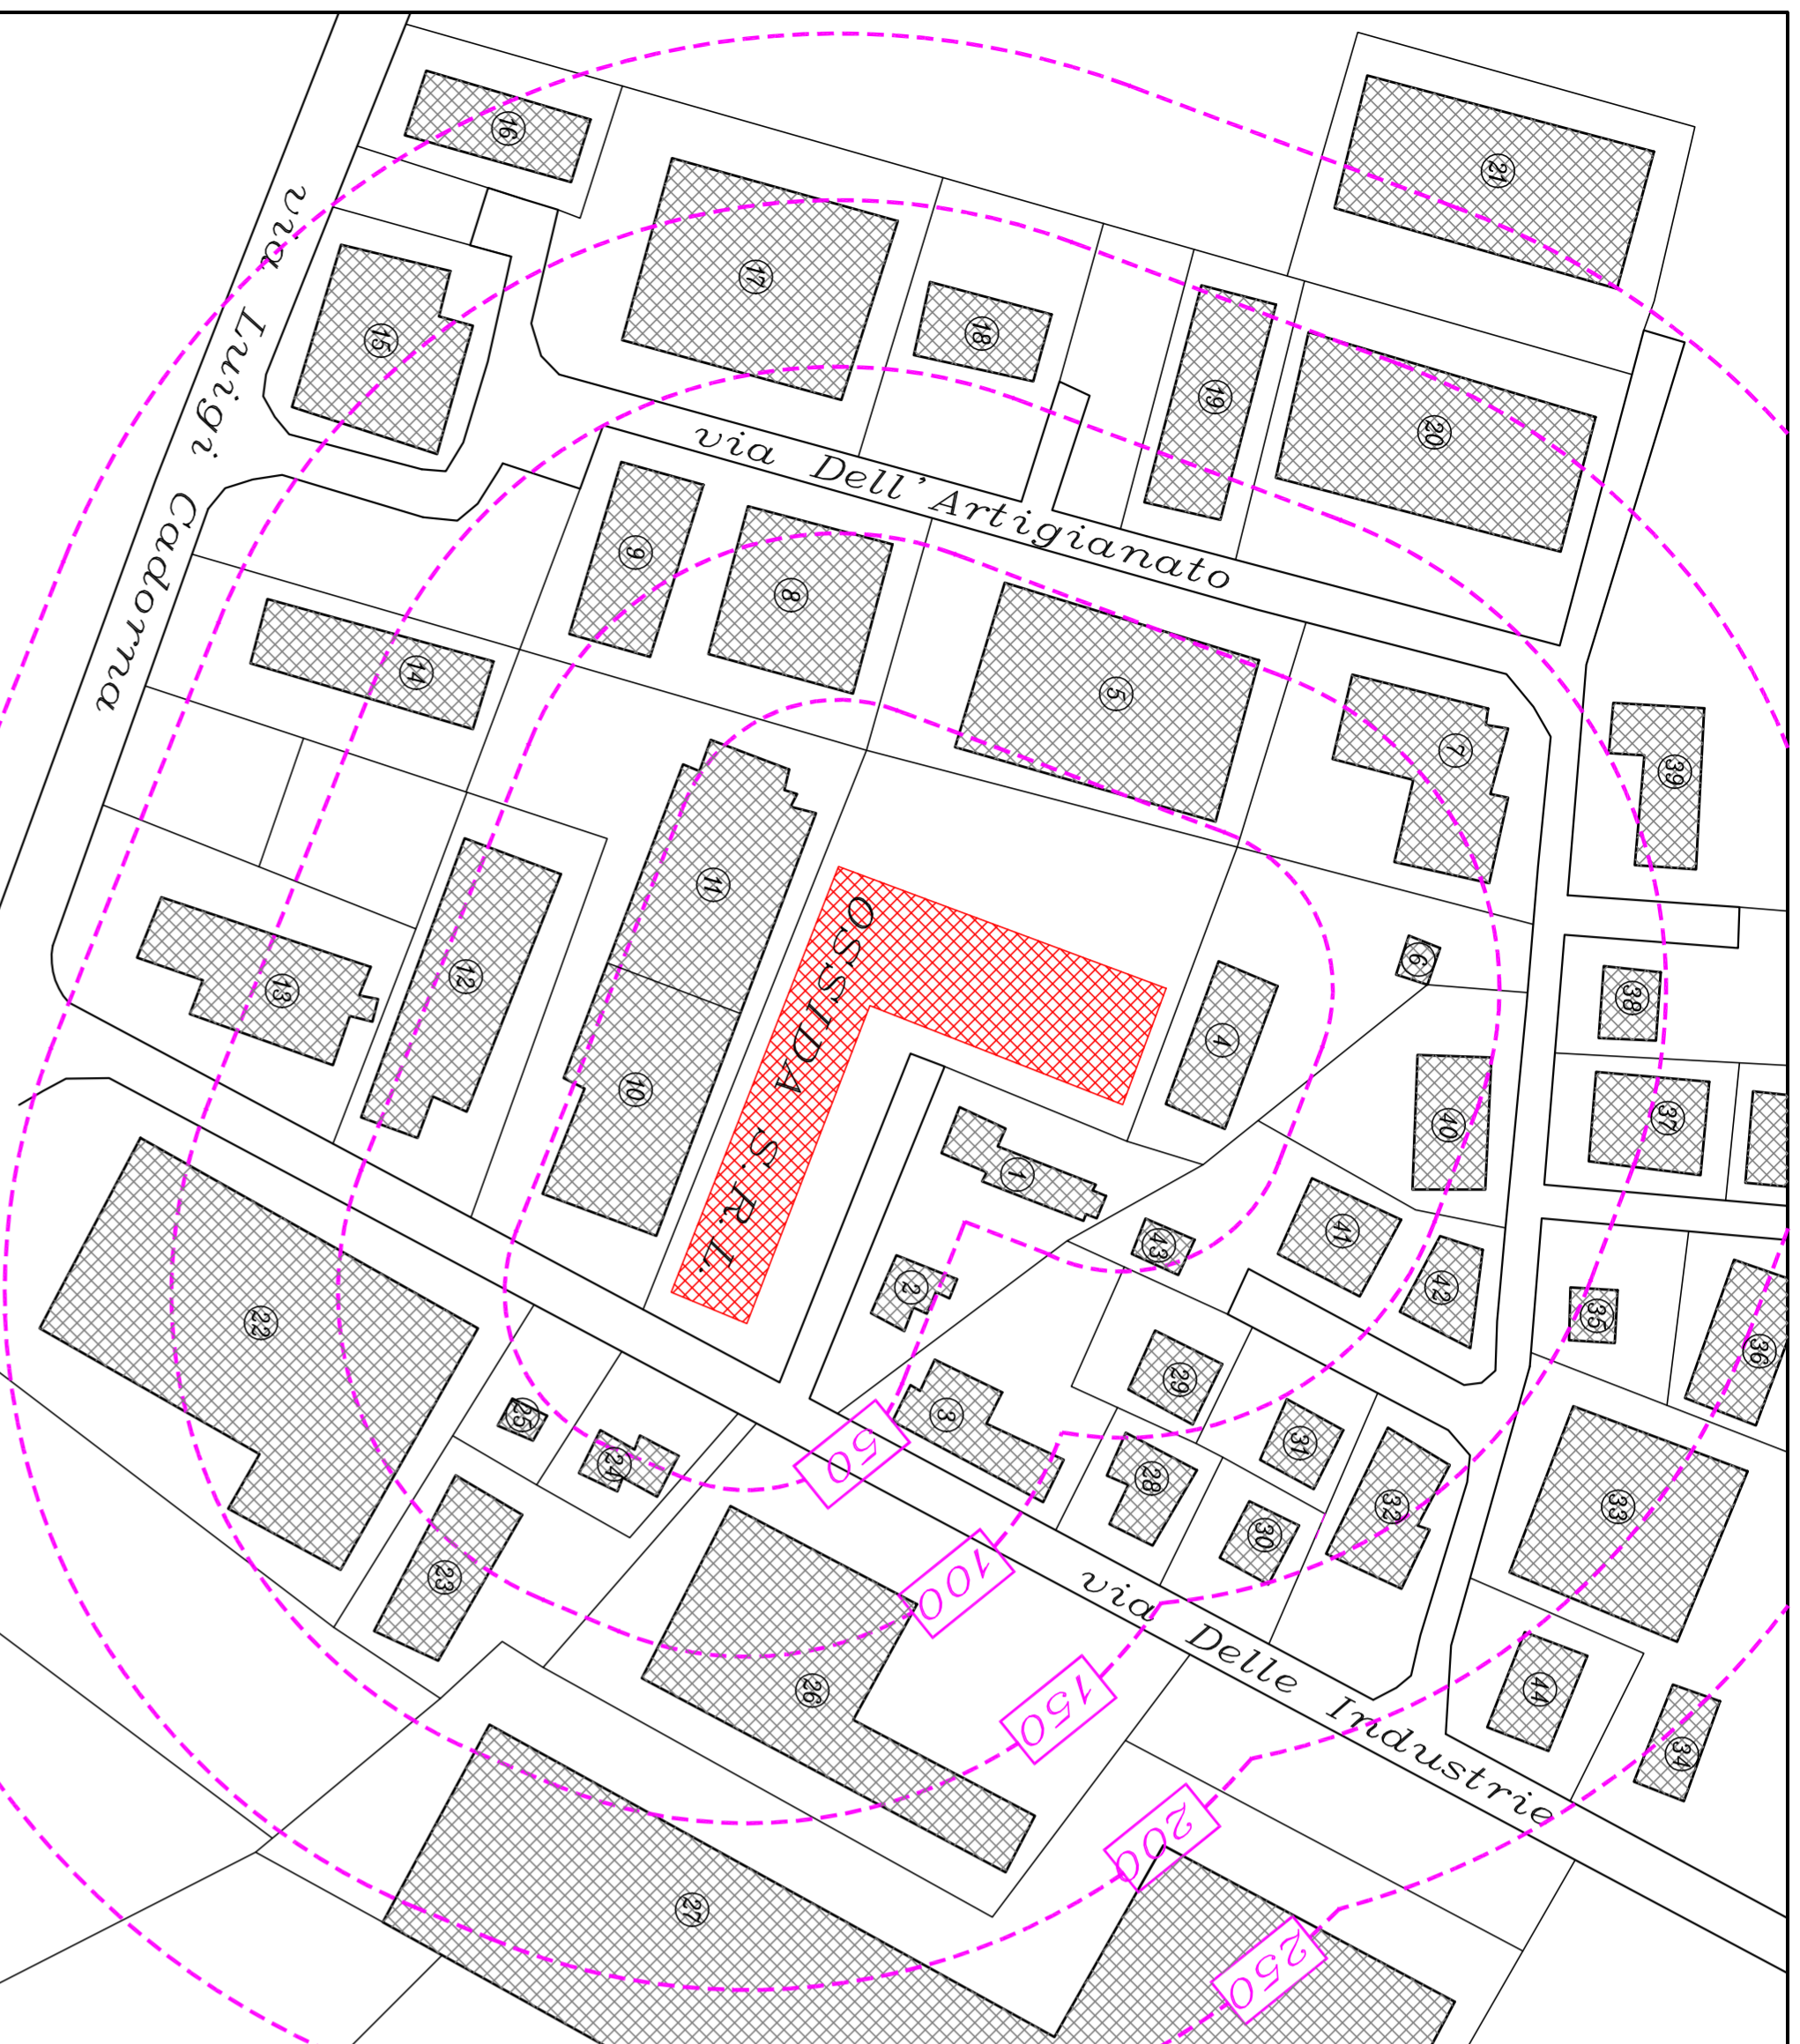

N°	DESCRIZIONE ATTIVITA'	N°	DESCRIZIONE ATTIVITA'
1	falegnameria con abitazione	23	pittura metalli
2	carrozzeria	24	abitazioni
3	ufficio meccanico	25	abitazioni
4	verniciatura industriale	26	commercio metalli
5	verniciatura industriale	27	lavorazioni meccaniche
6	abitazione	28	autonoleggio + abitazione
7	lavanderia	29	lavorazioni meccaniche
8	costruzioni meccaniche	30	officina meccanica
9	costruzioni meccaniche	31	falegnameria
10	lavorazioni meccaniche	32	studio consulenza
11	assemblaggio mobili ufficio	33	mostra mobili
12	falegnameria	34	carrozzeria
13	negozio tessuti	35	deposito vini + abitazione
14	lavorazioni meccaniche	36	mobiliificio
15	lavorazioni meccaniche	37	falegnameria
16	produzione mobili ufficio	38	officina elettromeccanica
17	produzione mobili ufficio	39	officina meccanica
18	impresa edile	40	impresa edile + abitazione
19	produzione ceramiche	41	lavorazioni meccaniche
20	commercio metalli	42	deposito
21	commercio metalli	43	abitazione
22	lavorazioni meccaniche	44	deposito com.le + ab. priv.

N.B. LA PRESENTE PLANIMETRIA HA IL SOLO SCOPO DI INDIVIDUARE GLI INSEDIAMENTI CIRCOSTANTI

NORME DELLA Z.T.O. D-1


Destinazione ammessa: Artigianale-Industriale

Distanza max dai confini = m. 5,00

Distanza max tra fabbricati = m. 10,00


Indice max di copertura C = 50%

DATI METRICI	
Superficie del lotto	mq. 15.879,00
Superficie coperta edifici	mq. 6.898,97
Indice di copertura	43,43% < 50%
Superficie coperta medio	mq. 1.042,03
Volume (V1+V2+V3+V4+V5+V6)	mq. 1555,039 > 585,03
(68,35+53,60+40,05+167,25)	
281,55+916,45 =	
Park-Motorovi (P1+P2+P3+P4	mq. 1491,56 > 585,03
+P5) (980,15+28,00+324,50+	
11,23+44,05) =	

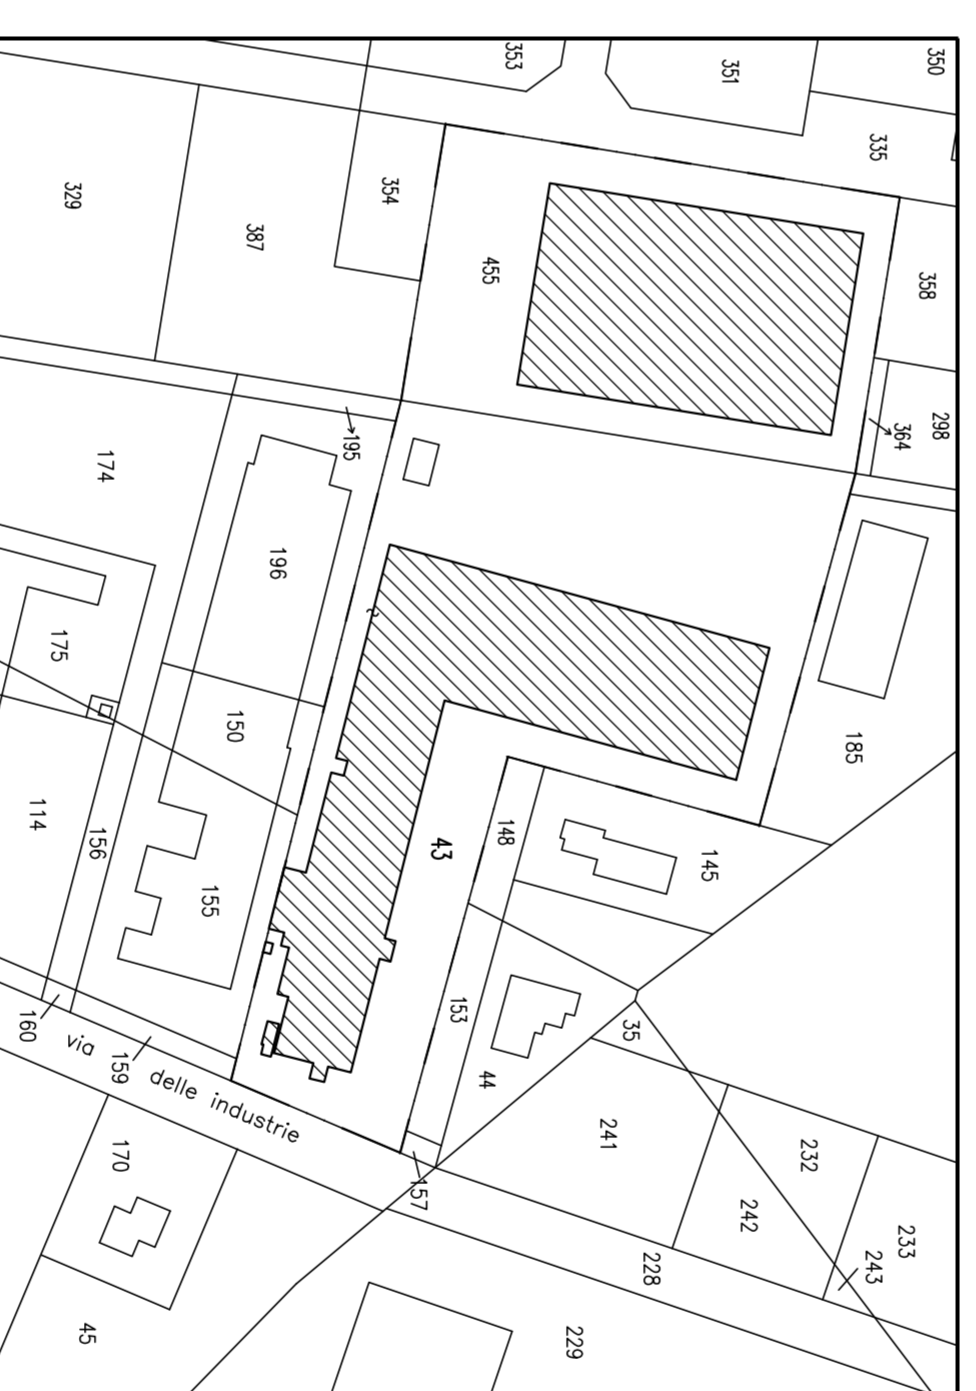


ESTRATTO DI MAPPA scala 1:2000

Foglio 5 mappole 4.3

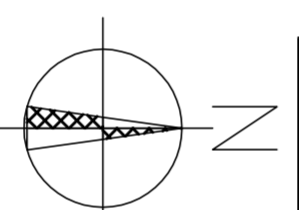

PLANIMETRIA SCALA 1:500

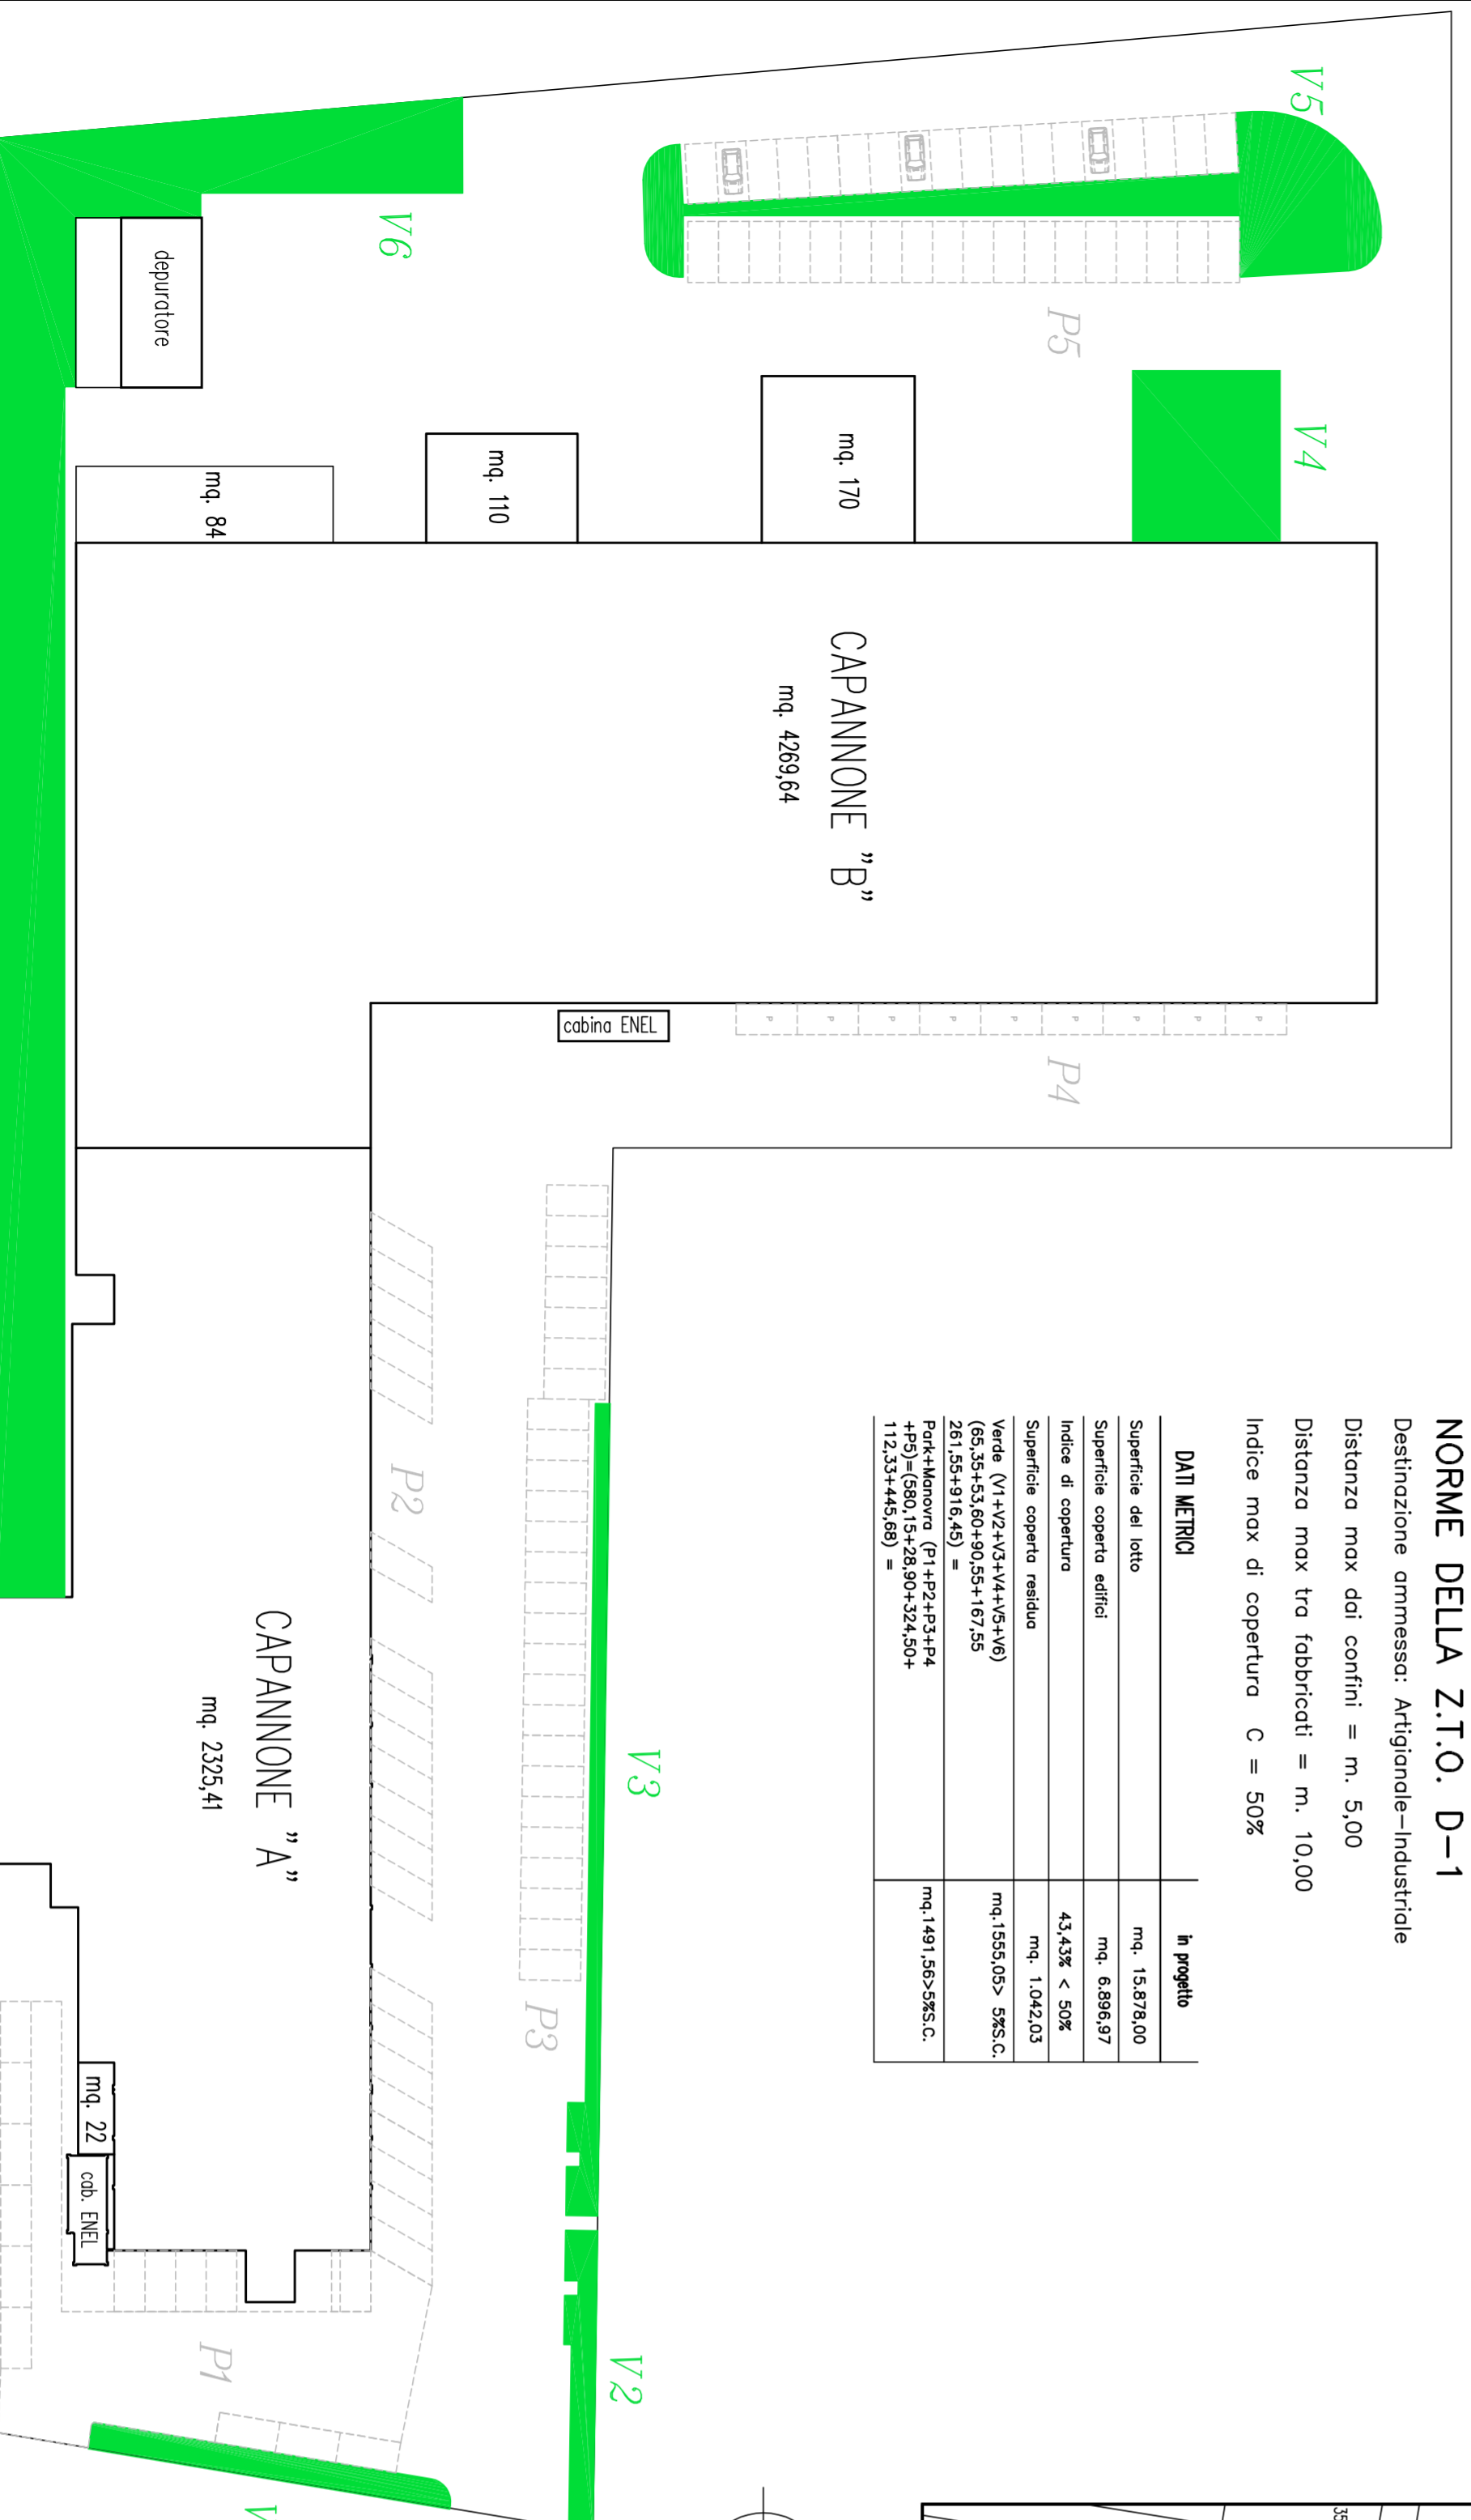

Studio Tecnico geom. ETORINO TODESCHINI			
via Posta n. 4/5 - 31057 SILEA (TV) C.F. TDS TRN 65M17 C933C			
Iscrizione al n. 2692 del Collegio dei Geometri della Provincia di Treviso			
committente:	progetto:	oggetto tavolo:	
OSSIDA S.r.l. C.F. e P.I. 0018180273	RILEVO IMMOBILE INDUSTRIALE ESISTENTE	VALUTAZIONE IMPATTO AMBIENTALE (L.R. 10/99)	
via Delle Industrie n. 11 - Fossalta di Piave			
ubicazione:	Foglio 5 mappole 4.3		
via Delle Industrie n. 11 Fossalta di Piave	PLANIMETRIE GENERALI		
codice Milano documento:	scale:	tavola n°:	
tox. WA/1/2007	1:500 - 1:2.000	01	
disegnatore:	controllo:	data aggiornamento:	firmato e firma progettista:
E. Todeschini	E. Todeschini	4.1.2007	