

**DEMICED S.R.L.**  
**Cantiere Filiale supermercato LIDL**  
**Comune di Caorle (VE)**



**CAMPAGNA DI RECUPERO DI RIFIUTI INERTI CON IMPIANTO MOBILE**

**RELAZIONE DI VERIFICA DI ASSOGGETTABILITÀ**

**A VALUTAZIONE DI IMPATTO AMBIENTALE**

**Allegato 2 - Planimetria dell'area di cantiere**


Redatto da:

**Ing. Enrico Fabris**


Via Andrea Costa n. 55

30172 Mestre (VE)

Novembre 2017

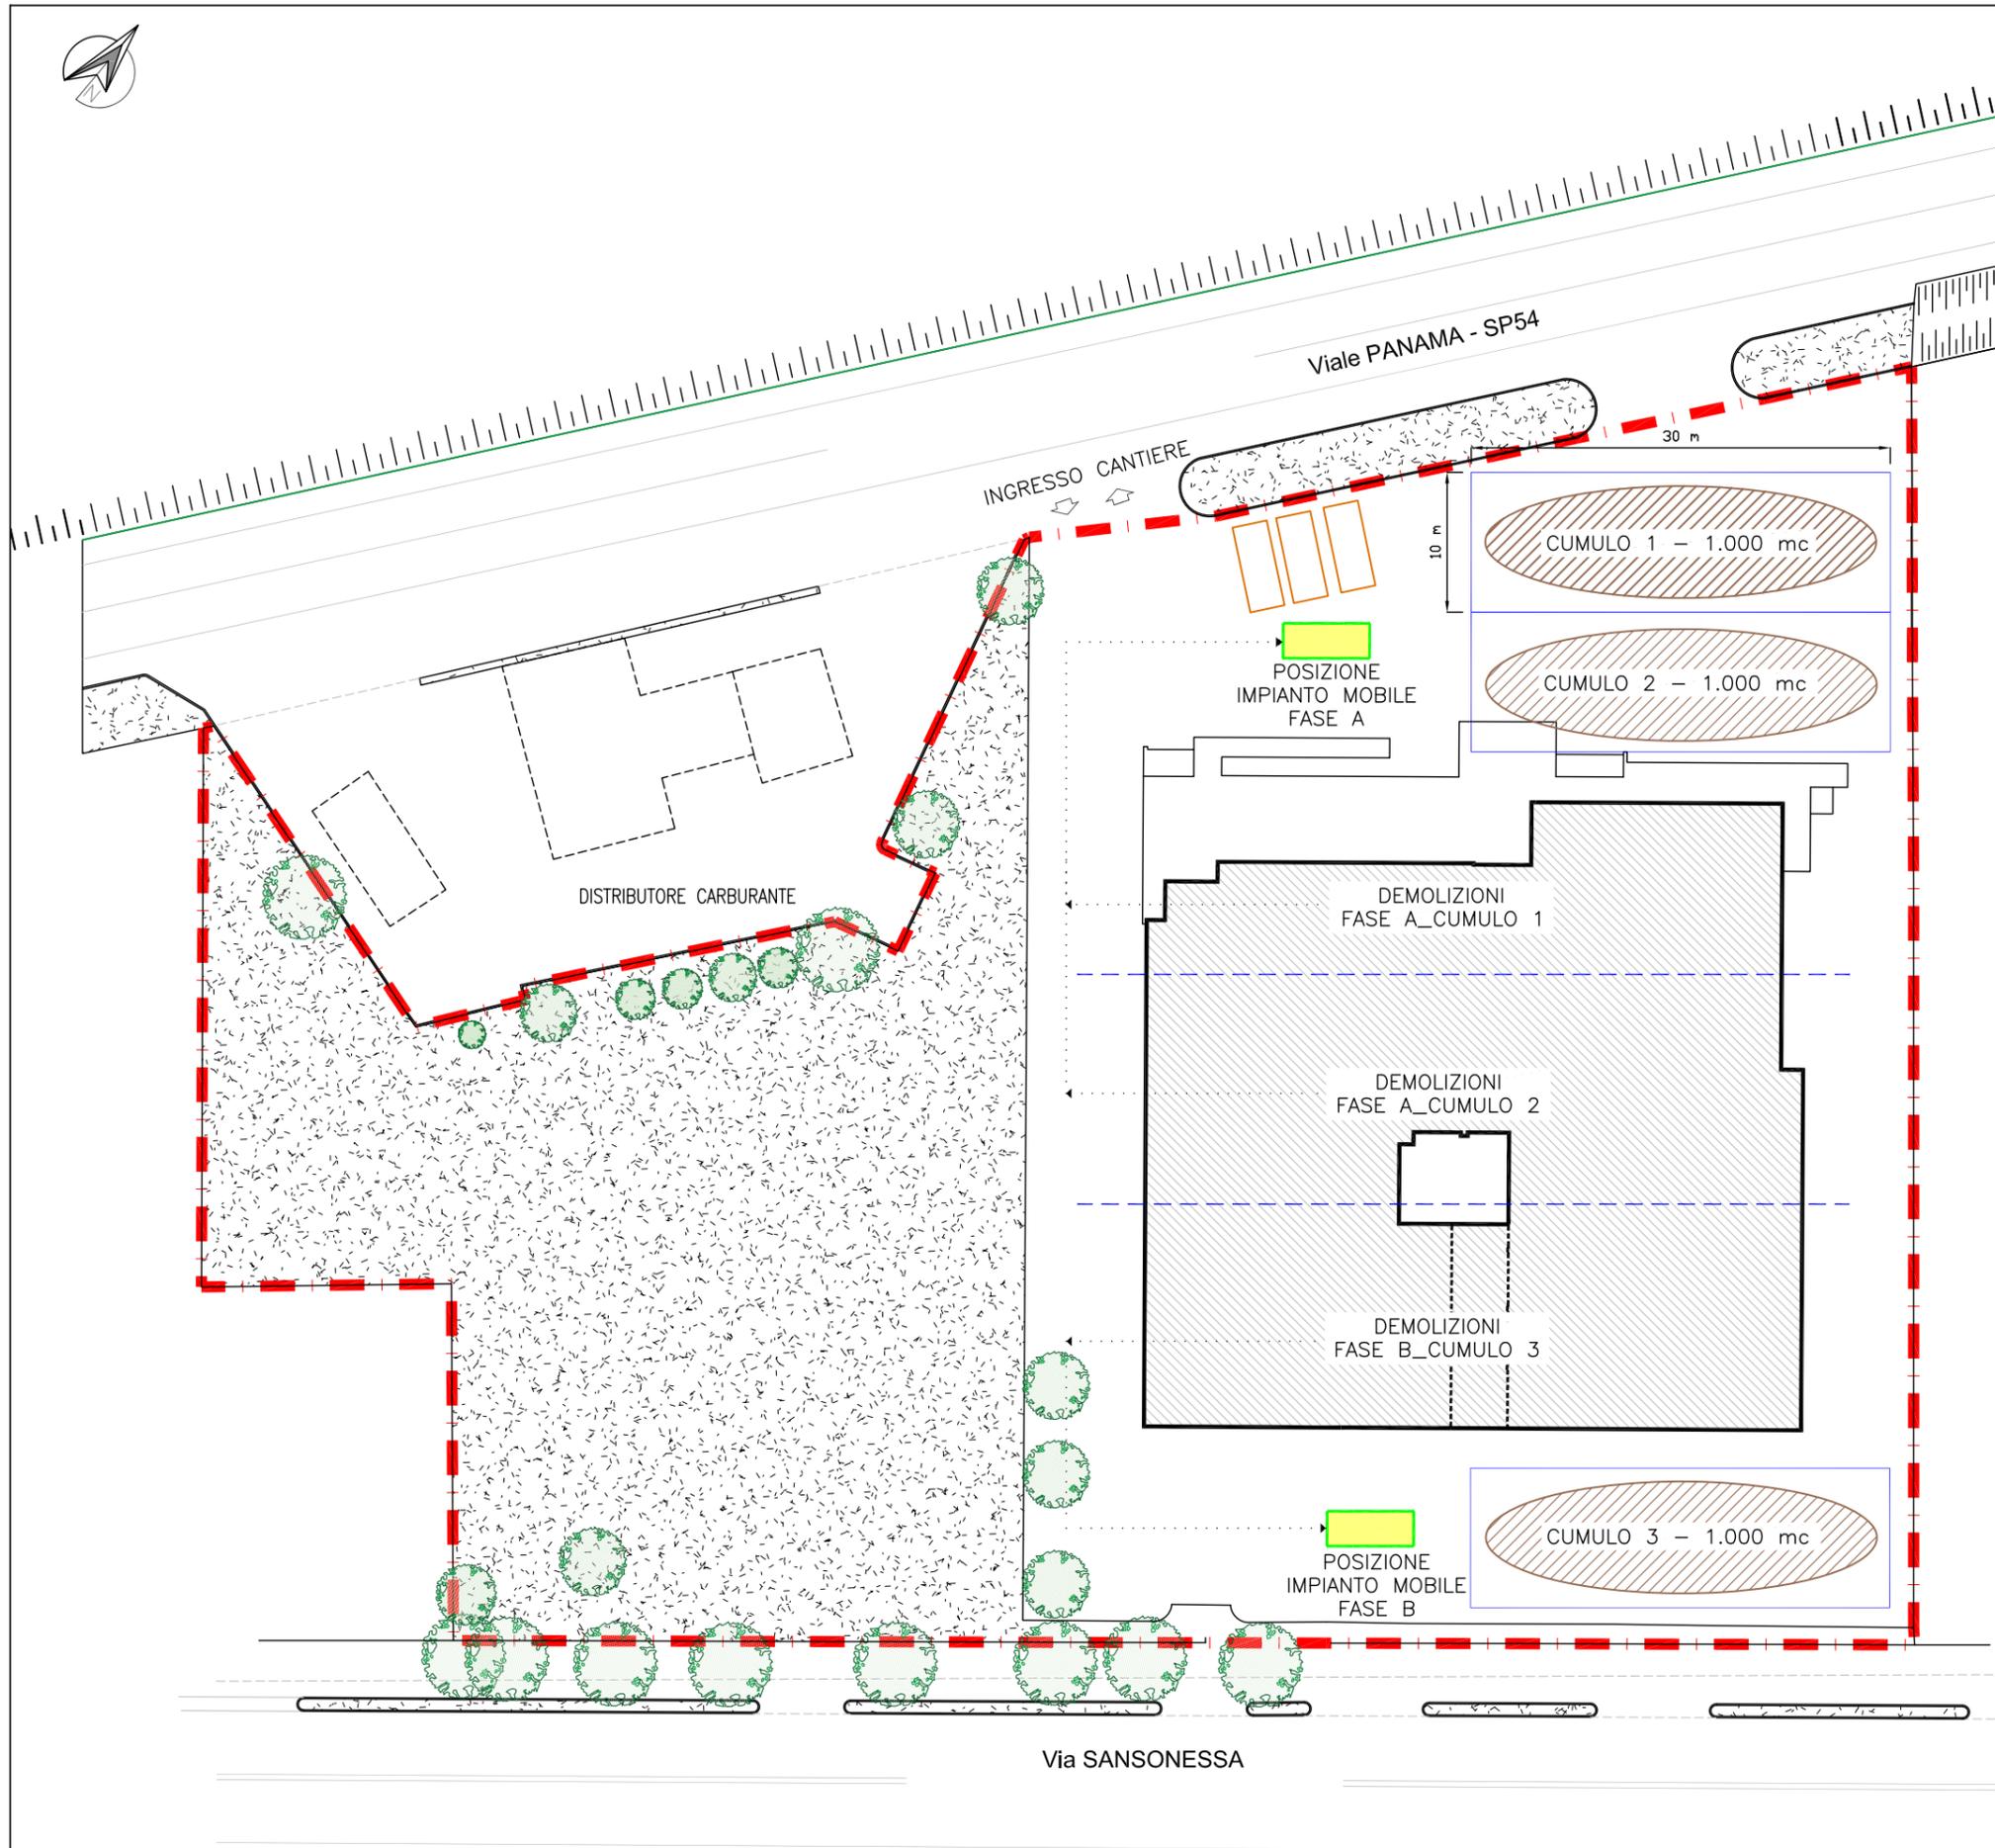

SEZIONE CUMULI MPS IN ATTESA DI CERTIFICAZIONE

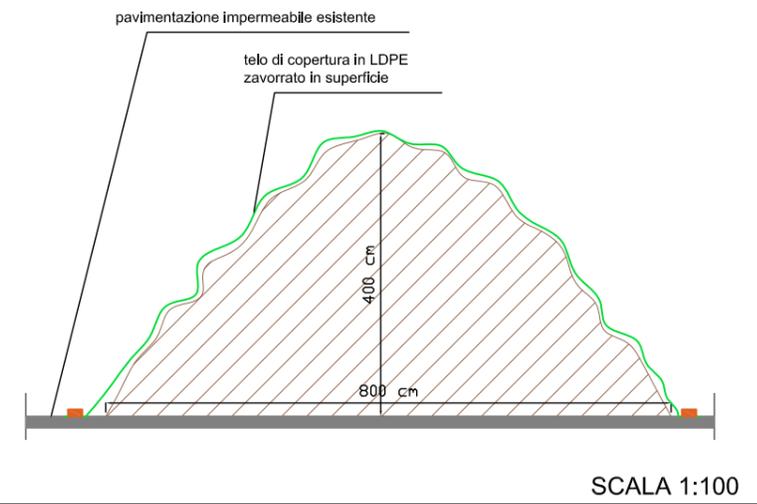

- CASSONE DI DEPOSITO DEI RIFIUTI PRODOTTI
- AREE DI DEPOSITO IN CUMULO DEL MATERIALE RICICLATO
- IMPIANTO MOBILE DI FRANTUMAZIONE
- RECINZIONE DI CANTIERE

<b>Ing. Enrico Fabris</b> Via Andrea Costa n. 55 30172 Mestre-Venezia Tel./Fax. 041423196		
Data:	Progettista:	Scala:
11/2017	ing. Enrico Fabris	1:500
Numero Tavola:	Formato:	
<b>TAV. 1</b>	<b>A3</b>	
Codice:	TAV01112017DEMICED	
Titolo: <b>Campagna mobile di recupero inerti</b> <b>Valutazione di assoggettabilità a V.I.A.</b> <b>Tav. 1 - Layout di cantiere</b>		
Committente:	Demiced s.r.l.	
Progetto:	Campagna di recupero inerti - Valutazione assoggettabilità a V.I.A.	
Regione:	Veneto	
Comune:	Caorle	