




CARTA TECNICA REGIONALE (C.T.R.)  
Scala 1:5.000

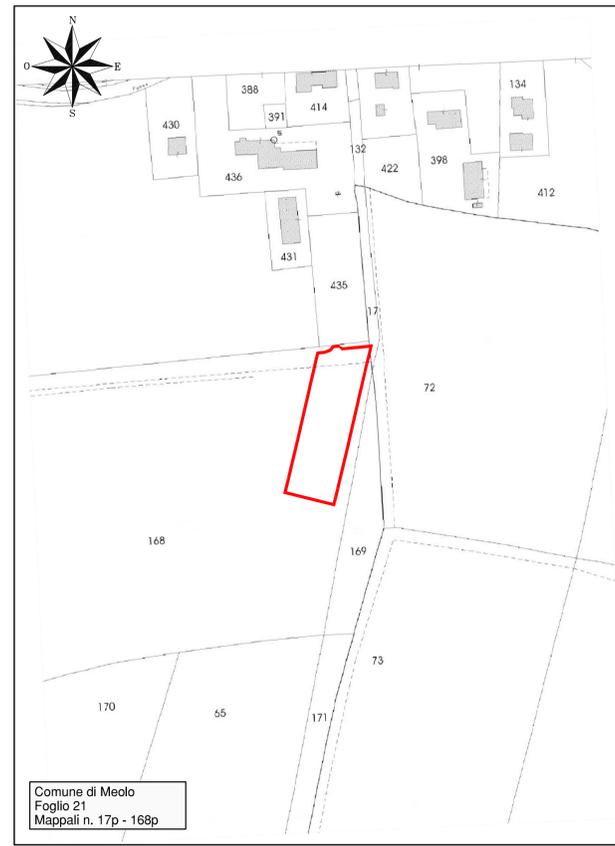


MAPPA CATASTALE  
Scala 1:2.000

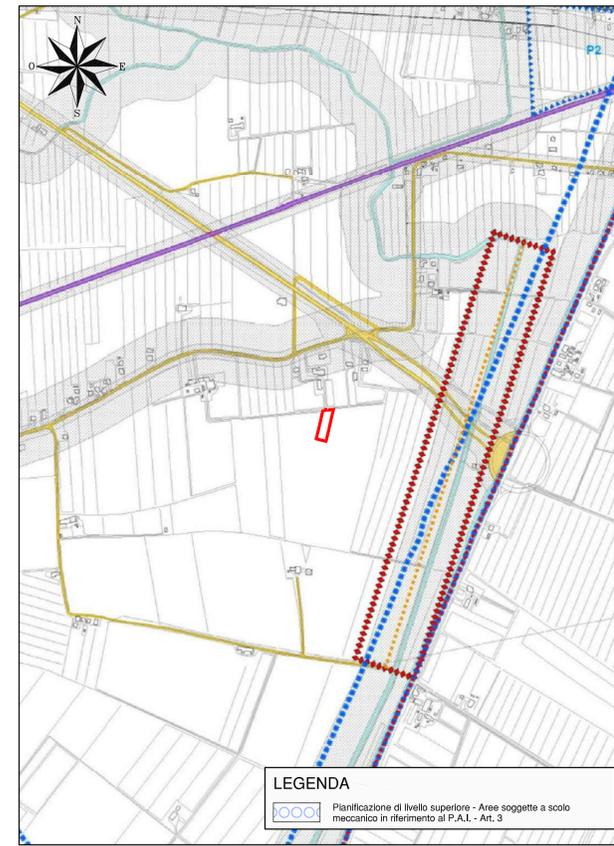


PIANO DI ASSETTO DEL TERRITORIO (P.A.T.)  
TAV. 1 - Carta dei Vincoli e della Pianificazione Territoriale - Scala 1:10.000

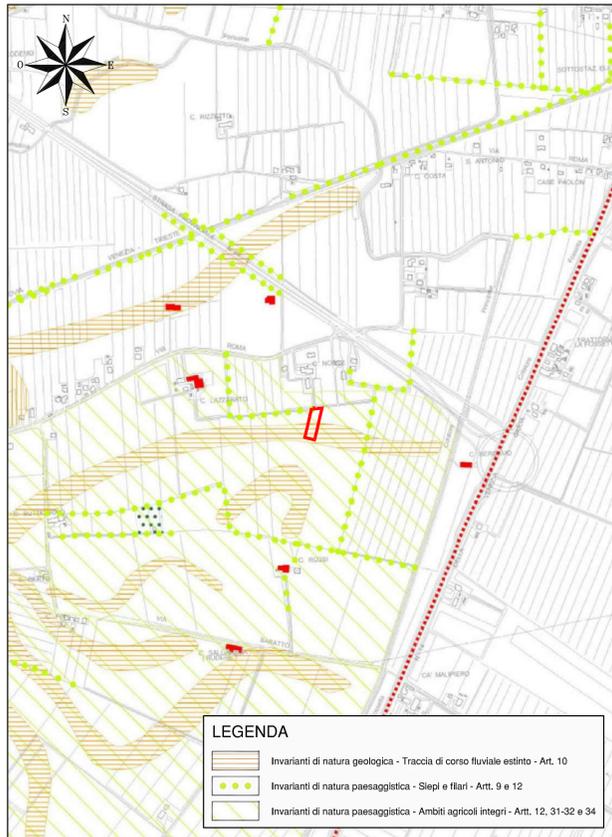

PIANO DI ASSETTO DEL TERRITORIO (P.A.T.)  
TAV. 2 - Carta delle Invarianti - Scala 1:10.000

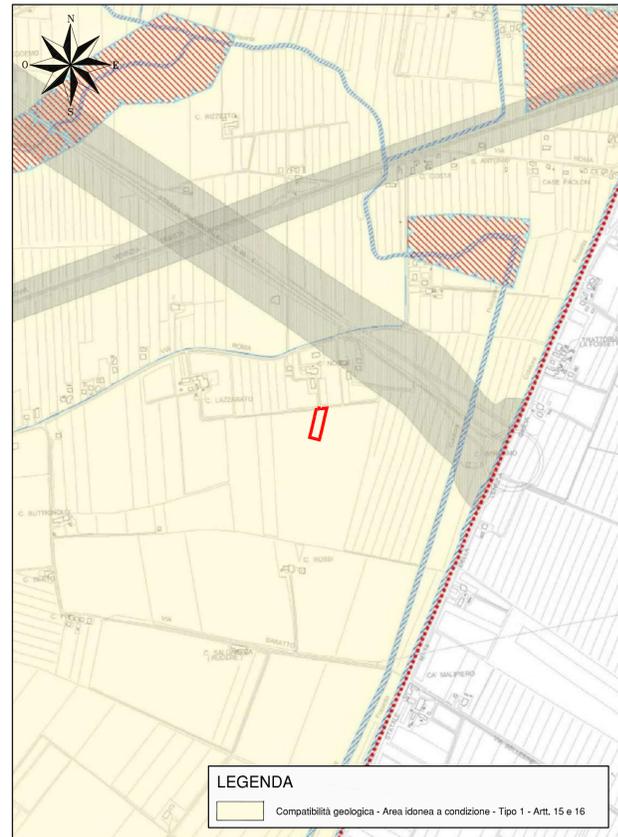

PIANO DI ASSETTO DEL TERRITORIO (P.A.T.)  
TAV. 3 - Carta delle Fragilità - Scala 1:10.000

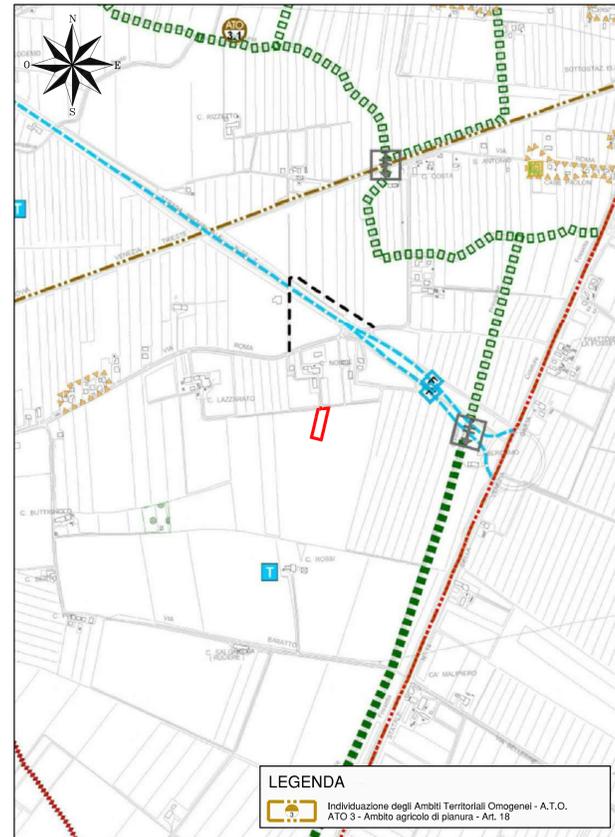

PIANO DI ASSETTO DEL TERRITORIO (P.A.T.)  
TAV. 4 - Carta della Trasformabilità - Scala 1:10.000



PIANO DEGLI INTERVENTI (P.I.)  
Scala 1:5.000

**LEGENDA**  
 Limite impianto

**LEGENDA**  
 Pianificazione di livello superiore - Aree soggette a scolo meccanico in riferimento al P.A.L. - Art. 5

**LEGENDA**  
 Invarianti di natura geologica - Traccia di corso fluviale estinto - Art. 10  
 Invarianti di natura paesaggistica - Siepi e filari - Art. 9 e 12  
 Invarianti di natura paesaggistica - Ambiti agricoli integri - Art. 12, 31-32 e 34

**LEGENDA**  
 Compatibilità geologica - Area idonea a condizione - Tipo 1 - Art. 15 e 16

**LEGENDA**  
 Individuazione degli Ambiti Territoriali Omogenei - A.T.O. ATO 3 - Ambito agricolo di pianura - Art. 18

**LEGENDA**  
 Zone Territoriali Omogenee - Z.T.O. E2 - Zone agricole di primaria importanza - Art. 32  
 Altre indicazioni - Elementi storico-naturalistici di pregio "linear" [L/n] - Art. 60

Regione del Veneto  
Città metropolitana di Venezia  
Comune di Meolo

IMPIANTO PER IL RECUPERO E LA MESSA IN RISERVA DI RIFIUTI INERTI  
 RICHIESTA DI RINNOVO ALL'ESERCIZIO DELL'IMPIANTO

TAVOLA  
**B01**  
 INQUADRAMENTO TERRITORIALE - ESTRATTI CARTOGRAFICI: Carta Tecnica Regionale (C.T.R.) - Mappa Catastale - Piano di Assetto del Territorio (P.A.T.) - Piano degli Interventi (P.I.)  
 Scala 1:10.000 - 1:5.000 - 1:2.000    Data: Febbraio 2018    Cod.: 3039110

Committente:  
 LAZZARATO GIANLUCA & STEFANO S.A.S. & C.  
 Sede legale:  
 Via XIII Martiri, 161 - 30027 San Donà di Piave (VE)  
 Sede operativa:  
 Via Roma, 220 - 30020 Meolo (VE)

Studio Tecnico Conte & Pegorer  
 Ingegneria civile e ambientale  
 Via Sirola Andriana del Vesovo, 7 - 31100 TREVISO  
 e-mail: contepegorer@gmail.com - Sito web: www.contepegorer.it  
 tel. 0422.30.10.20 r.a. fax 0422.42.13.01