


RESIDENZA				
RESIDENZA - EDIFICIO 1				
Plano	N alloggi	N Persi letto		
PS	11	35		
F2	11	35		
TOT	22	70		
RESIDENZA - EDIFICIO 5				
Plano	N alloggi	N Persi letto		
PS	6	19		
F2	5	15		
TOT	11	34		
RESIDENZA - EDIFICIO 7				
Plano	N alloggi	N Persi letto		
PS	5	16		
F2	6	19		
TOT	9	35		
RESIDENZA - EDIFICIO 9				
Plano	N alloggi	N Persi letto		
PS	6	19		
F2	6	22		
TOT	12	41		
RESIDENZA - EDIFICIO 10				
Plano	N alloggi	N Persi letto		
PS	6	18		
F2	6	20		
TOT	12	38		
RESIDENZA - EDIFICIO 11				
Plano	N alloggi	N Persi letto		
PS	2	6		
F2	3	9		
TOT	5	15		
RESIDENZA - EDIFICIO 12				
Plano	N alloggi	N Persi letto		
PS	5	16		
F2	5	17		
TOT	10	33		
RESIDENZA - EDIFICIO 13				
Plano	N alloggi	N Persi letto		
PS	9	29		
F2	8	30		
TOT	17	59		
RESIDENZA - EDIFICIO 14				
Plano	N alloggi	N Persi letto		
PS	9	30		
F2	9	30		
TOT	18	59		
RESIDENZA - EDIFICIO 15				
Plano	N alloggi	N Persi letto		
PS	4	13		
TOT	4	13		
RESIDENZA - EDIFICIO 18				
Plano	N alloggi	N Persi letto		
PS	7	21		
F2	7	21		
TOT RESIDENZA	143	490		
RESIDENZA - EDIFICIO 19				
Plano	N alloggi	N Persi letto		
PS	14	20		
F2	13	20		
TOT	27	40		
TOT FORNISTITA				
184		578		
TOTALE COMPLESSIVO		184	578	

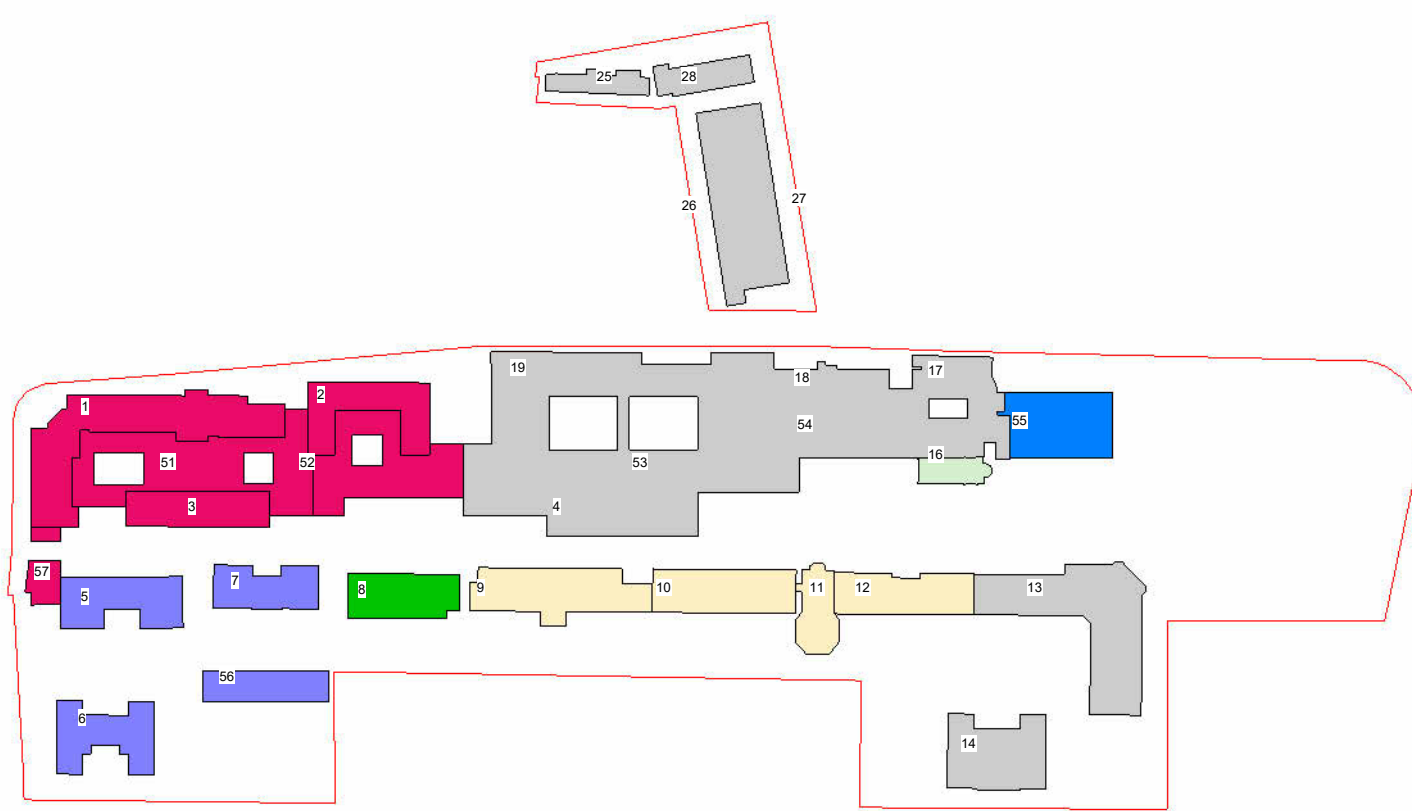

- ## LEGENDA
- Perimetro di Inviiluppo del Piano Attuativo P.A.7 - Unità di intervento UI (a-b)
(intervento previsto dalla presente istanza su superficie complessiva d'intervento = 36.724 mq)
 - Area parcheggio asservito ad uso pubblico e parcheggio privato
 - ▨ Aree non oggetto di intervento
 - ▶ Accesso privato carrabile/pedonale
 - ▶ Accesso carrabile asservito ad uso pubblico
 - ▶ Accesso carrabile/pedonale ad uso pubblico convenzionato



ELABORATO