





04_Prospetto Generale Ingresso

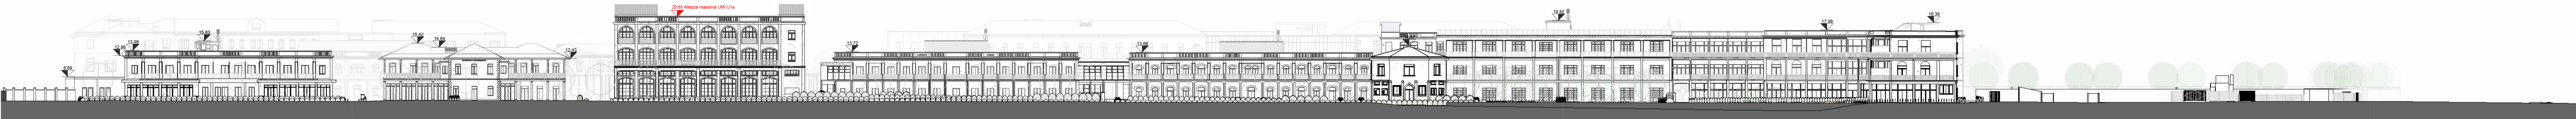


01_Prospetto Generale Lato Mare

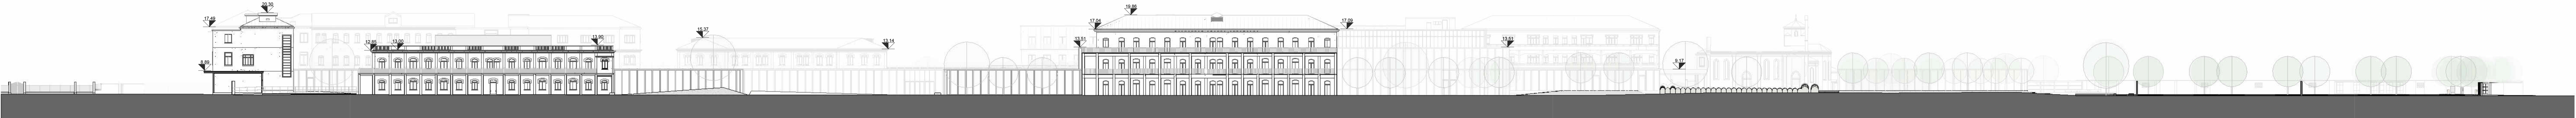

02_Prospetto Generale Lato Interno



03_Prospetto Generale Lato Strada

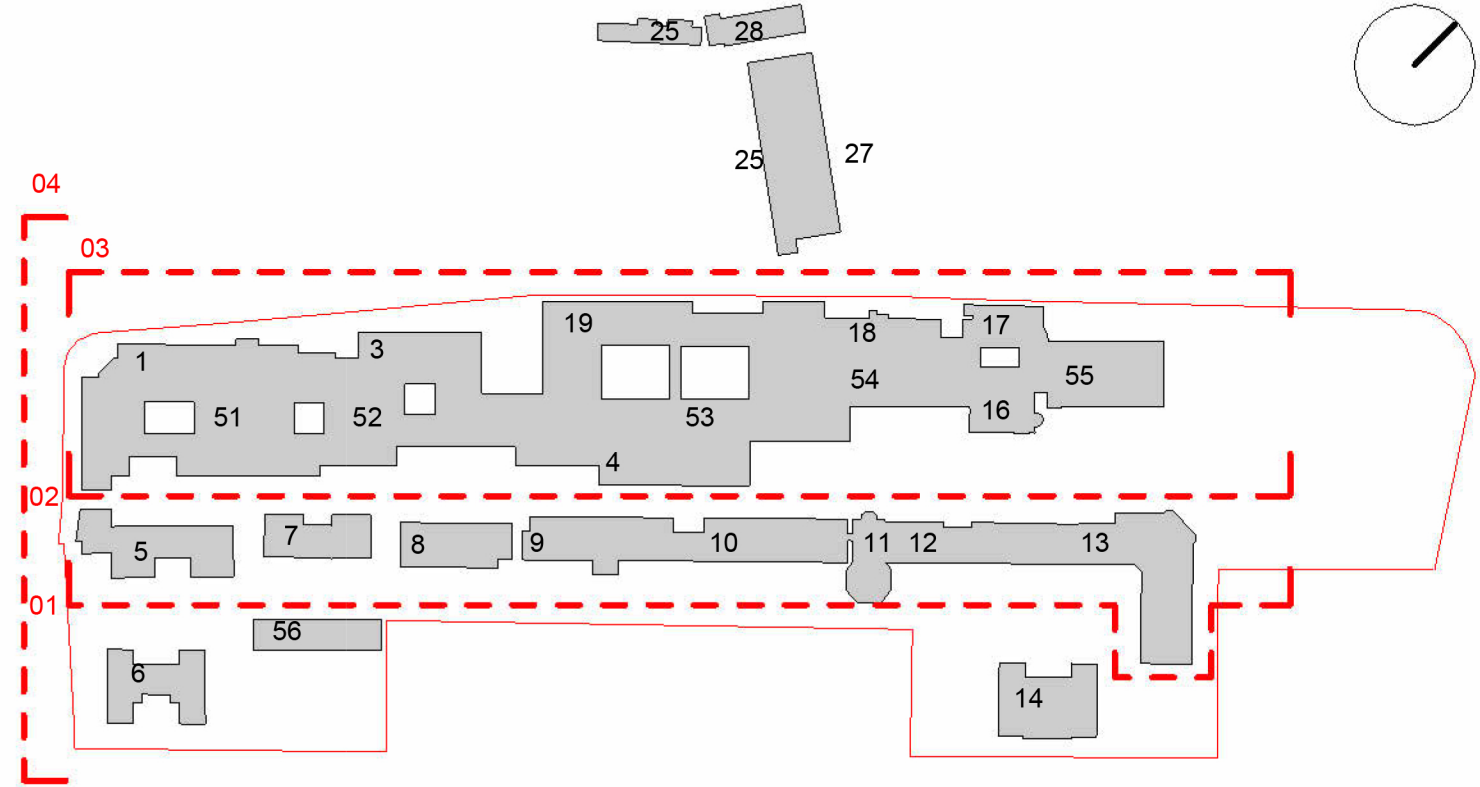

KEYMAP - PROSPETTI



COMUNE DI VENEZIA

PROGETTO

GT 3
Lido Immobiliare srl

01 3 Lido Immobiliare srl
Via Farnagola 2
30126 Lido di Venezia

GRUPPO DI PROGETTAZIONE

ARCHITETTURA E COORDINAMENTO ATTIVITÀ
Torsello
Architettura

Ta srl Torsello Architettura
via Alipio Capelletto da 30172 Venezia Mestre
www.torselloarch.com
Arch. Alberto Torsello

URBANISTICA E AMBIENTE

AGRI TE CO - Ambasciari Progettazione
via Toffoli, 13 - 30135 Marghera (VE)
www.agriteco.com
Dott. Alessandro Vendemmi
Dott.ssa Roberta Riccio
Ing. Loris Lovis
Arch. Francesco Barotolo

STRUTTURE E INFRASTRUTTURE

BURO MILAN
Milan Ingegneria S.p.A.
Via Trieste 11 - 20121 Milano
Santa Croce 4200A - 30135 Venezia
www.buromilan.com
Ing. Maurizio Milan
Ing. Massimiliano Milan

IMPIANTI E PREVENZIONE INCENDI

TTC Ingegneria srl
via F.lli Venturi 4
30172 Venezia
Ing. Zeffirino Tormasani
Ing. Antonio Bazzaglia

PAESAGGIO

C&A studio associati
Corso del Popolo, 10 - 30172 Venezia
www.c&a-studio.com
Arch. Paolo Caracci
Arch. Laura Zampieri

PROGETTO PARCO TECNOLOGICO
(EX OSPEDALE AL MARE LIDO - VENEZIA)
denominato MARE



PROGETTO
Prospetti

ELABORATO

N7

DATA EMISSIONE: 07/06/2026

REVISIONE:

REVISIONE: