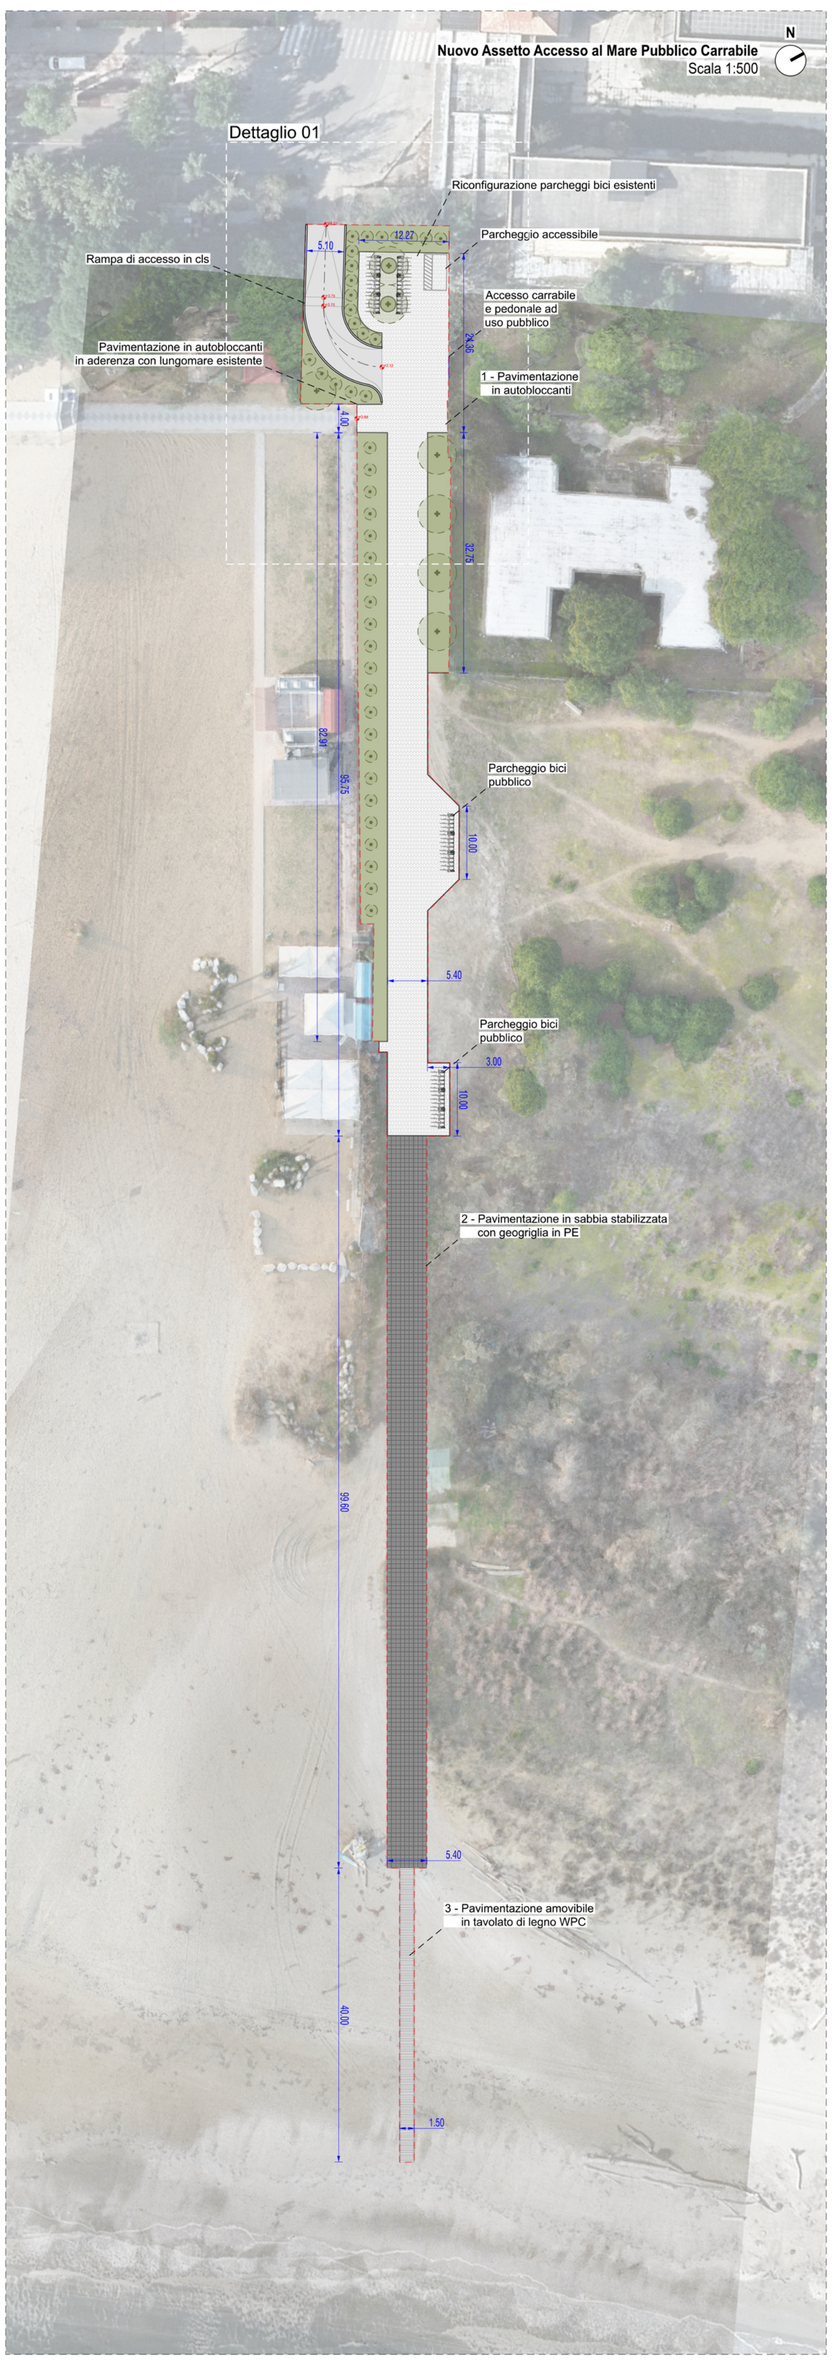

1 - Pavimentazione in masselli autobloccanti carrabili e drenanti

Area pavimentata = 868 mq Sviluppo cordoli di contenimento = 295.28 m

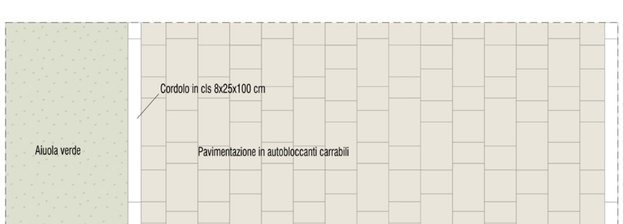

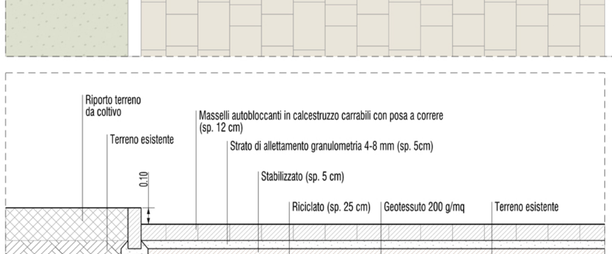

2 - Pavimentazione stabilizzata con geogriglia in polietilene tipo "Run Floor"

Area = 538 mq

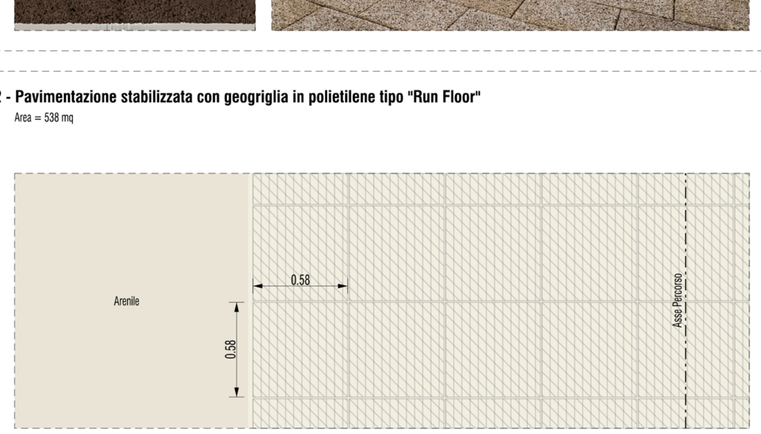

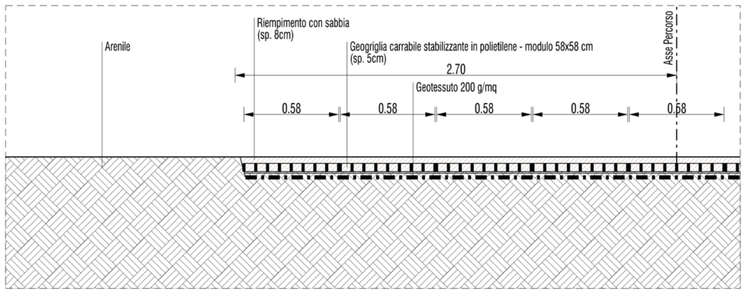

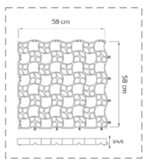

3 - Pavimentazione amovibile in legno WPC

Area = 60 mq

CITTA METROPOLITANA DI VENEZIA
Protocollo Arrivo N. 65557/2026 del 25-09-2026
Allegato 2 - Class. 12.3.0 Copia Del Documento Firmato Digitalmente

COMUNE DI VENEZIA

PROPONENTE

GT 3
Lido Immobiliare srl

GT 3 Lido Immobiliare srl
Via Famagosta 2
30126 Lido di Venezia

GRUPPO DI PROGETTAZIONE

ARCHITETTURA E COORDINAMENTO ATTIVITÀ

Torsello Architettura

TA srl Torsello Architettura
via Alpio Cappelletto 4a - 30172 Venezia Mestre
www.taarchitettura.com
Arch. Alberto Torsello

URBANISTICA E AMBIENTE

AGRI.TE.CO. Ambiente Progetto Territorio sc
via Toffoli, 13 - 30135 Marghera (VE)
www.agriteco.com
Dott. Alessandro Vendramini
Dott.ssa Roberta Rocco
Ing. Loris Lovo
Arch. Francesco Bortolato

STRUTTURE E INFRASTRUTTURE

BURO MILAN

Milan Ingegneria S.p.A.
Via Thaon di Revel 21-20159 Milano
Santa Croce 458/A-30135 Venezia
www.buromilan.com
Ing. Maurizio Milan
Ing. Massimiliano Milan

IMPIANTI E PREVENZIONE INCENDI

TFE INGEGNERIA

TFE Ingegneria srl
via Friuli Venezia Giulia, 8 - 30030 Pianiga (VE)
www.tfeingegneria.it
Ing. Zeffirino Tommasin
Ing. Antonio Bisaglia

PAESAGGIO

CZ studio associati

CZstudio associati
Corso del Popolo, 89 - 30172 Venezia
www.czstudio.com
Arch. Paolo Ceccon
Arch. Laura Zampieri

PROGETTO PARCO TECNOLOGICO
(EX OSPEDALE AL MARE LIDO - VENEZIA)
denominato MARE

MARE

PLANIMETRIA GENERALE
ACCESSO AL MARE

ELABORATO

O1

DATA EMISSIONE: 07/09/2026 REVISIONE: 00