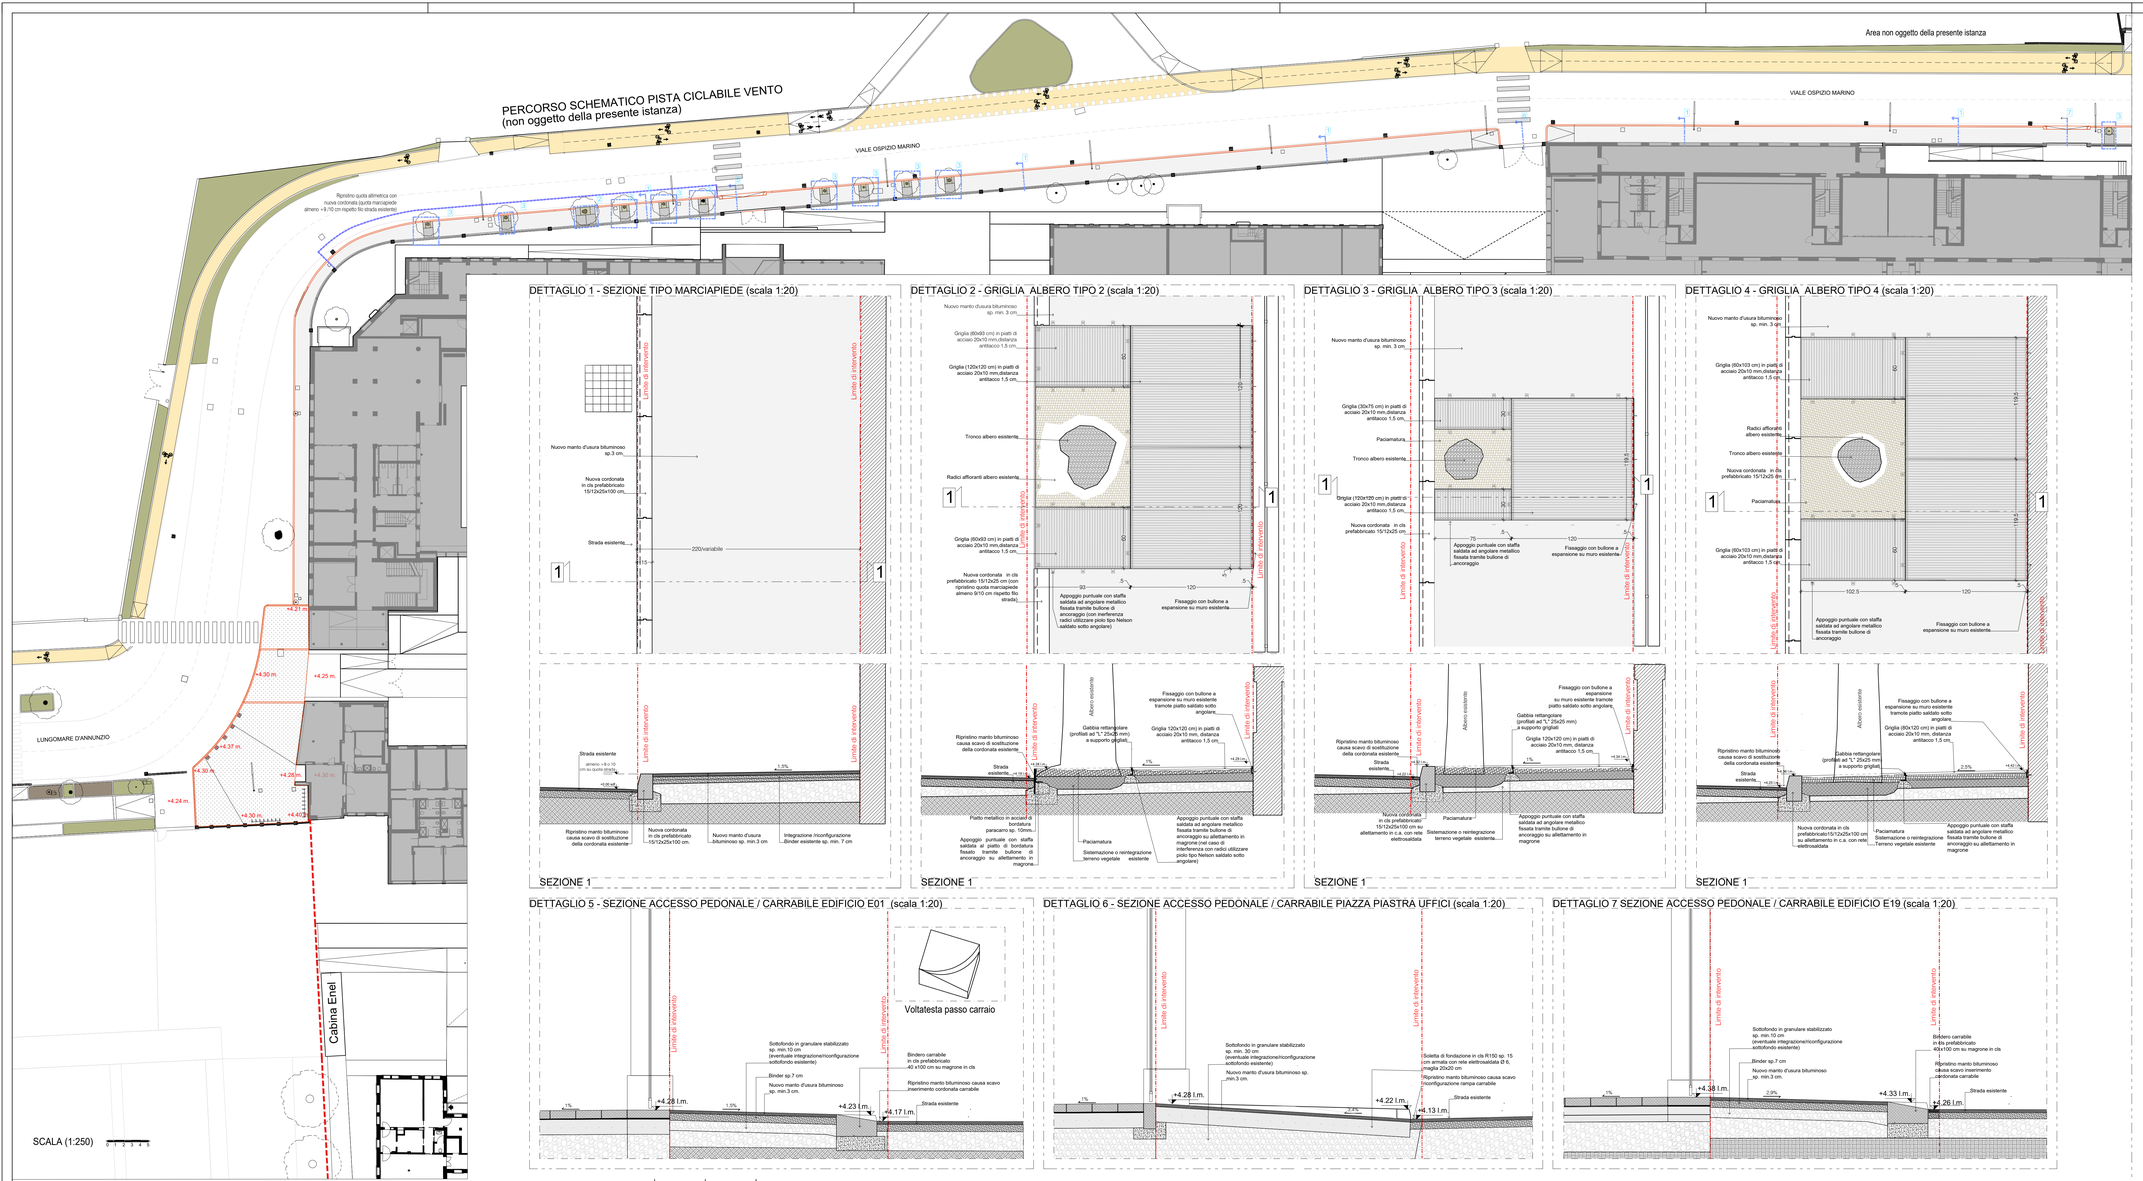

SCALA (1:20)
0 50 100

MARCIAPIEDI ESTERNI PROGETTO - PLANIMETRIA GENERALE SETTORE OVEST -PIANTA (1:250) E DETTAGLI (1:20)

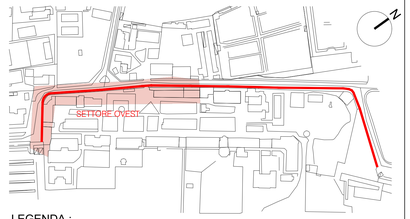

LEGENDA :

- Pista ciclabile a doppio senso di marcia (indicazione schematica percorso ciclovia "Vento" non oggetto della presente istanza.)
- Rifacimento cordonata esistente (in colore rosso) e manto di usura previa asportazione strato ammalorato ed eventuale integrazione/stabilizzazione/rifacimento del relativo sottofondo
- Mantenimento (previa ripulitura) cordonata esistente (in colore beige) con solo rifacimento manto di usura
- Rifacimento cordonata esistente e manto di usura previa asportazione strato ammalorato ed eventuale integrazione del relativo sottofondo per ripristinare una altezza di almeno 9 -10 cm rispetto il filo stradale esistente
- Area sviluppata in dettaglio 1:50 / 1:20/1:10 (ad esempio dettaglio 9). Interventi di modifica del marciapiede esistente
- Ridefinizione aiuola albero esistente con determinato grigliato (ad esempio griglia con riferimento al dettaglio tipo 3)
- Nuova pavimentazione in calcestruzzo architettonico lavato

COMUNE DI VENEZIA

PROPONENTE
GT 3
Lido Immobiliare srl
GT 3 Lido Immobiliare srl
Via Fenuglario 2
30126 Lido di Venezia

GRUPPO DI PROGETTAZIONE

ARCHITETTURA E COORDINAMENTO ATTIVITÀ
Torsello Architettura
TA srl Torsello Architettura
via Aljaz Cappelletto 4a - 30172 Venezia Mestre
www.taarchitettura.com
Arch. Alberto Torsello

URBANISTICA E AMBIENTE
AGRI.TE.CO. Ambiente Progetto Territorio soc
via Trafida, 13 - 30126 Marghera (VE)
www.agriteco.com
Dott.ssa Agronoma Isabella Andreina
Dott.ssa Roberta Rocco
Ing. Loris Livio
Arch. Francesco Bortolato

STRUTTURE E INFRASTRUTTURE
BURO MILAN
Milan Ingegneria S.p.A.
via Cesare Cantù, 2 - 20159 Milano
Santa Croce 458/A-30135 Venezia
www.buromilan.com
Ing. Maurizio Milan
Ing. Massimiano Milan

IMPIANTI E PREVENZIONE INCENDI
TFE Ingegneria srl
via Friuli Venezia Giulia, 8 - 30030 Pianiga (VE)
www.tfeingegneria.it
Ing. Zeffirino Tommaso
Ing. Antonio Biasiga

PAESAGGIO
CZ
CZstudio associati
via Cappuccina, 69 - 30172 Venezia
www.czstudio.com
Arch. Paolo Cecconi
Arch. Laura Zampieri

VARIANTE N.100 AL PIANO DEGLI INTERVENTI (EX OSPEDALE AL MARE LIDO - VENEZIA) denominato MARE

MARE

MARCIAPIEDI ESTERNI - PROGETTO

PLANIMETRIA GENERALE - SETTORE OVEST

ELABORATO
O4

DATA EMISSIONE 07/09/2026 REVISIONE 00

CITTÀ METROPOLITANA DI VENEZIA
Area Tutela e Sviluppo del Territorio
Autorizzazione Paesaggistica ai sensi del D.Lgs. 22/01/2004 n. 42 e s.m.i.
Prot. n. 0000000 del 00/00/0000