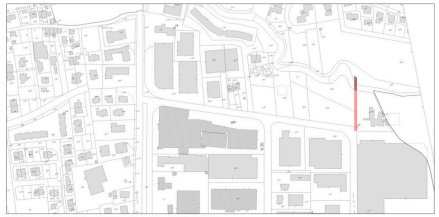

ESTRATTO MAPPA Comune di Noale - Fg 16 - Scala 1:2000

INSERIMENTO AEROFOTOGRAMMETRICO DELL'INTERVENTO - Scala 1:1000

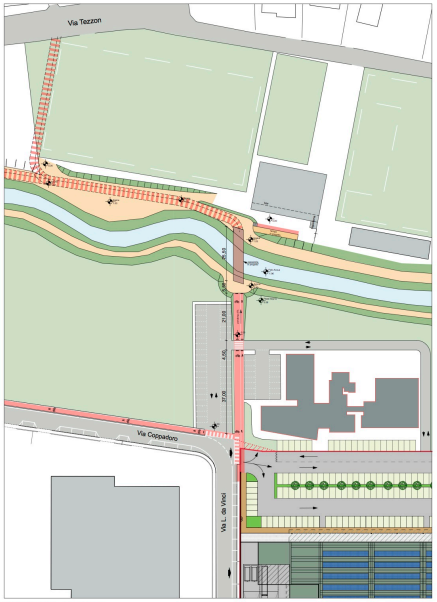

PLANIMETRIA - Scala 1:500

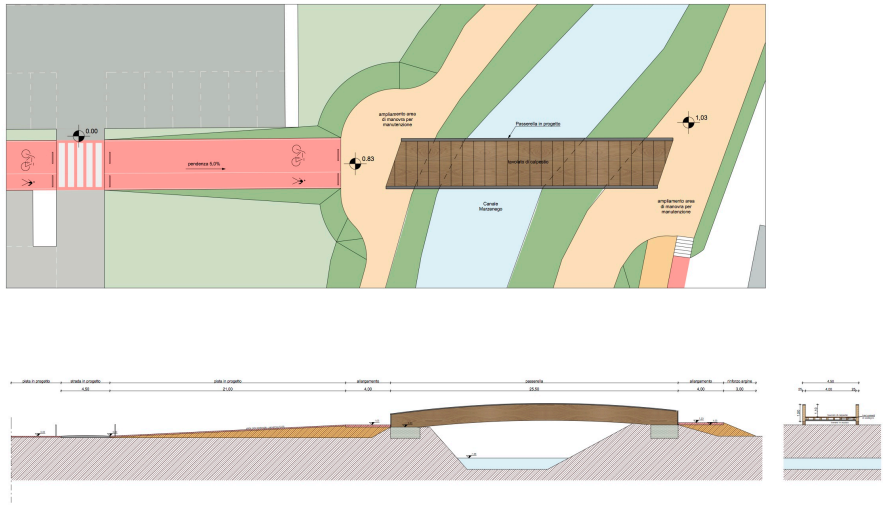

PARTICOLARI PASSERELLA - Scala 1:100

SCAPIN & SORATO studio di ARCHITETTURA URBANISTICA Via Vit. Veneto 1 Tel. 041.5121600 Fax 041.5121601 E-mail: info@scapinsorato.it	Progetto di variante al P.A.C. n°18/2012 ex art. 2 comma 2 lettera a) del D.P.R. 160/2010 relativo al bacino produttivo esistente in un complesso produttivo esistente Ampliamento di un complesso produttivo esistente mediante la realizzazione di un parcheggio, di una pista ciclo-pedonale e di una passerella di collegamento tra due parcheggi	committente: Prealdi LANCO S.p.A.	data: gennaio 2015	tav. 12

SCAPIN & SORATO
studio di ARCHITETTURA URBANISTICA
Via Vit. Veneto 1
Tel. 041.5121600
Fax 041.5121601
E-mail: info@scapinsorato.it

Progetto di variante al P.A.C. n°18/2012 ex art. 2 comma 2 lettera a) del D.P.R. 160/2010 relativo al bacino produttivo esistente in un complesso produttivo esistente

Ampliamento di un complesso produttivo esistente mediante la realizzazione di un parcheggio, di una pista ciclo-pedonale e di una passerella di collegamento tra due parcheggi

committente: Prealdi LANCO S.p.A.

data: gennaio 2015

tav. 12