




PROSPETTO EST

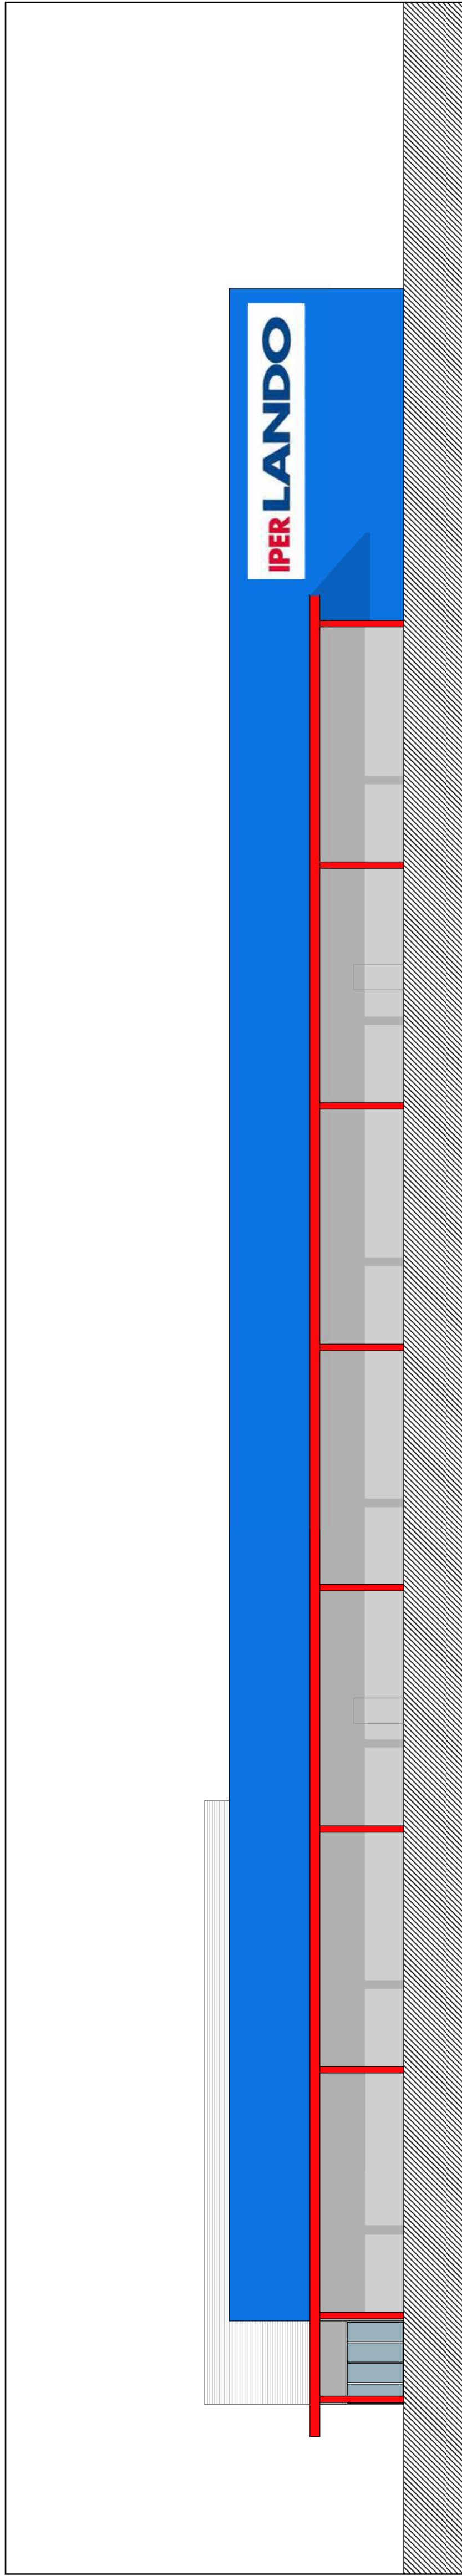

PROSPETTO NORD

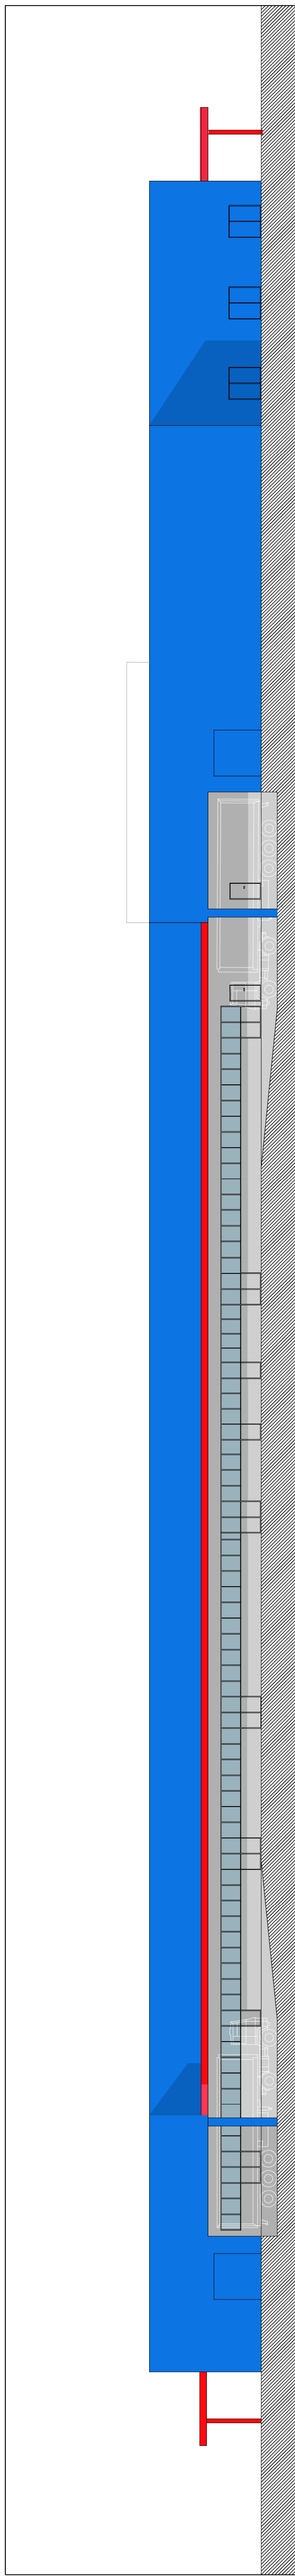

PROSPETTO OVEST

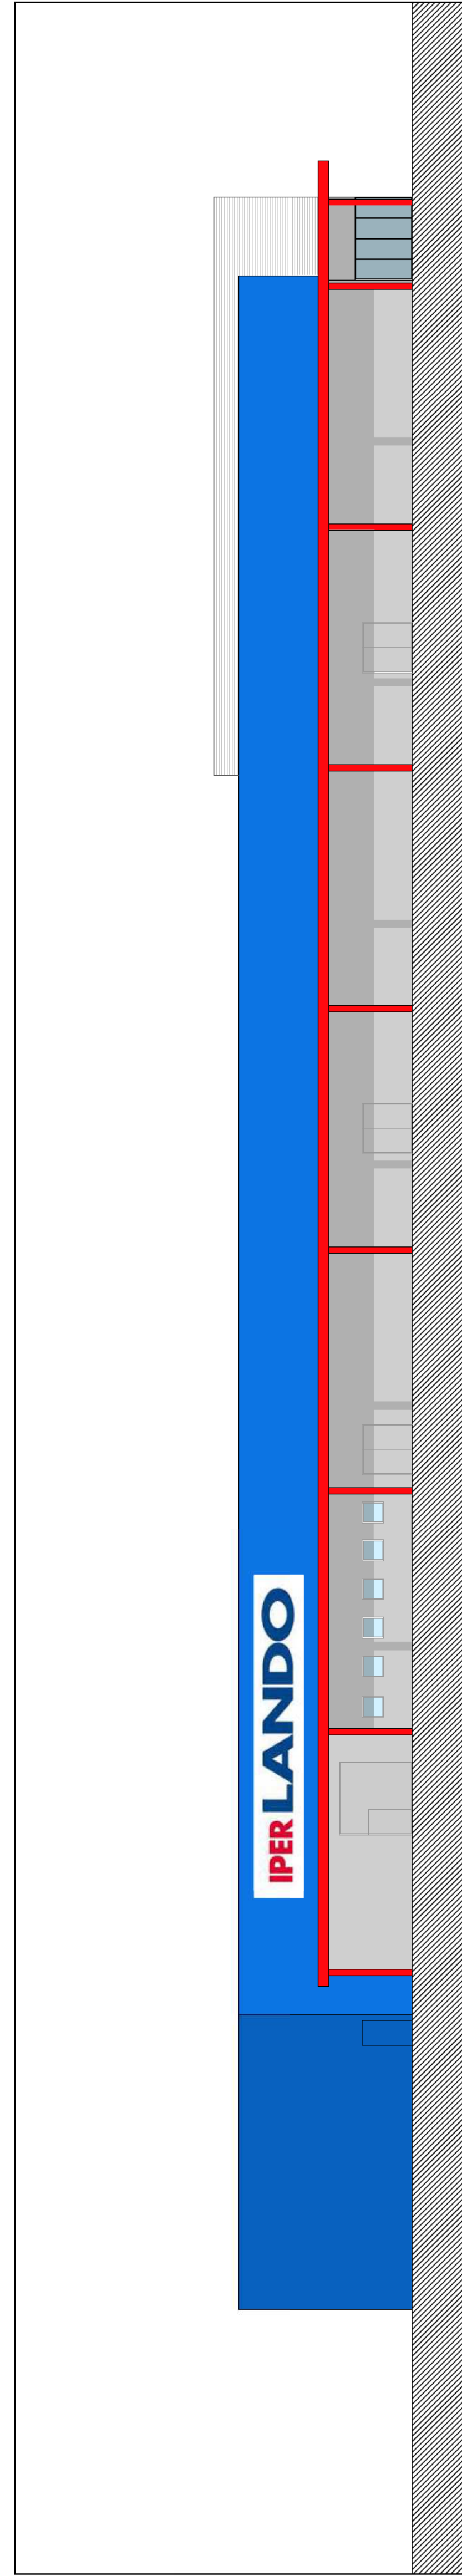

PROSPETTO SUD

SCAPIN & SORATO studio di ARCHITETTURA URBANISTICA Sede: 031 - 3838300 Tel. 041 - 441600 E-mail: info@scapinsorato.it	committente Progetto di variante a P.L.C. n°76/2015 per la trasformazione urbanistica di un complesso produttivo esistente Richiesta di destinazione ad uso commerciale urbanistico, ai sensi dell'art.11 c.1 bis del D.P.R. 380/2001		progettista IPER LANDO	
	data ottobre 2016	progetto Prospetti	scala 1:200	lavori 6
	firma Fabrizio LANDO S.p.A.		integratore d. k.	