

# COMUNE di CAMPAGNA LUPPIA

PROVINCIA DI VENEZIA

STATO ATTUALE


Progettista  
Geom. EROS ZANELLA

Progetto  
PERMESSO DI COSTRUIRE PER L'ATTUAZIONE DEL COMPARTO DI-140  
APPROVATO CON DELIBERA DI GIUNTA N. 184 DEL 28/12/2012


Contenuto  
SEZIONE FOSSATI  
SVILUPPO PLANIMETRICO  
Sc. 1: 50  
Sc. 1: 500

Ditta  
MENIN & BUSATTO S.N.C. (UTILIZZATORE)  
MENIN MASSIMO (PROPRIETARIO)  
MENIN PAOLO (PROPRIETARIO)  
MENIN ELENA (PROPRIETARIO)  
BUSATTO LINA (PROPRIETARIO)


DATA <b>AGOSTO 2017</b>	Geom. <b>EROS ZANELLA</b>	TIPOLOGIA OPERATIVA
ACQUEDOTTAMENTO	Via Gioacchino Rossini civ. 5 30010 Campagna Lupia (VE)	 <b>STUDIO dei Geom. FLAVIO BOLDRIN, EROS ZANELLE, MICHELA BARINA</b> TELEFONO/FAX del studio: Mail: info@studioz.it VIA S. MARIA 3 TEL. 0427-25772578 Fax 0427-25772579
TRACCE	P. IVA 04401390275 C.F. ZNLRSF71C01D3249 Cell. + 39 349 89.26.628 Mail eros @ studioz.it	

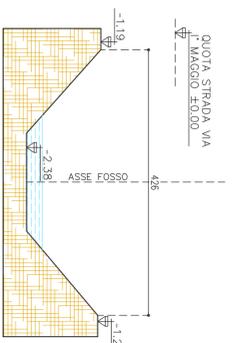


SEZIONE TIPO A-A'

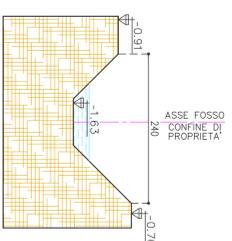


SEZIONE TIPO B-B'

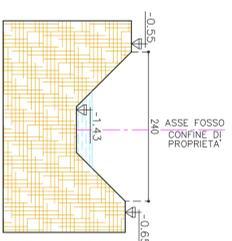

SEZIONE TIPO C-C'

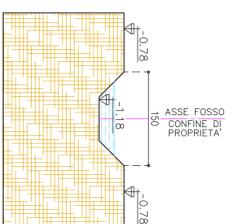


SEZIONE TIPO D-D'

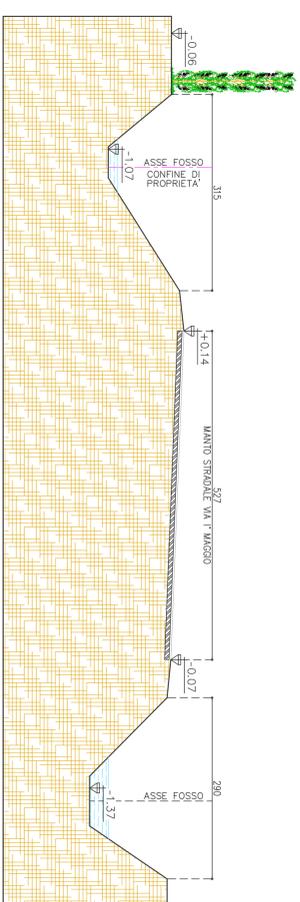

SEZIONE TIPO E-E'

LEGENDA	
	LIMITE AMBITO D'INTERVENTO Z.T.O. DI/140
	CORSI D'ACQUA
	LINEA E TRALICCIO ENEL ESISTENTE
	SIEPE DI CONTENIMENTO
	AREA PARZIALMENTE COLTIVATA
	FABBRICATI ESISTENTI ALTRA DITTA'
	FABBRICATI ESISTENTI STESSA DITTA'

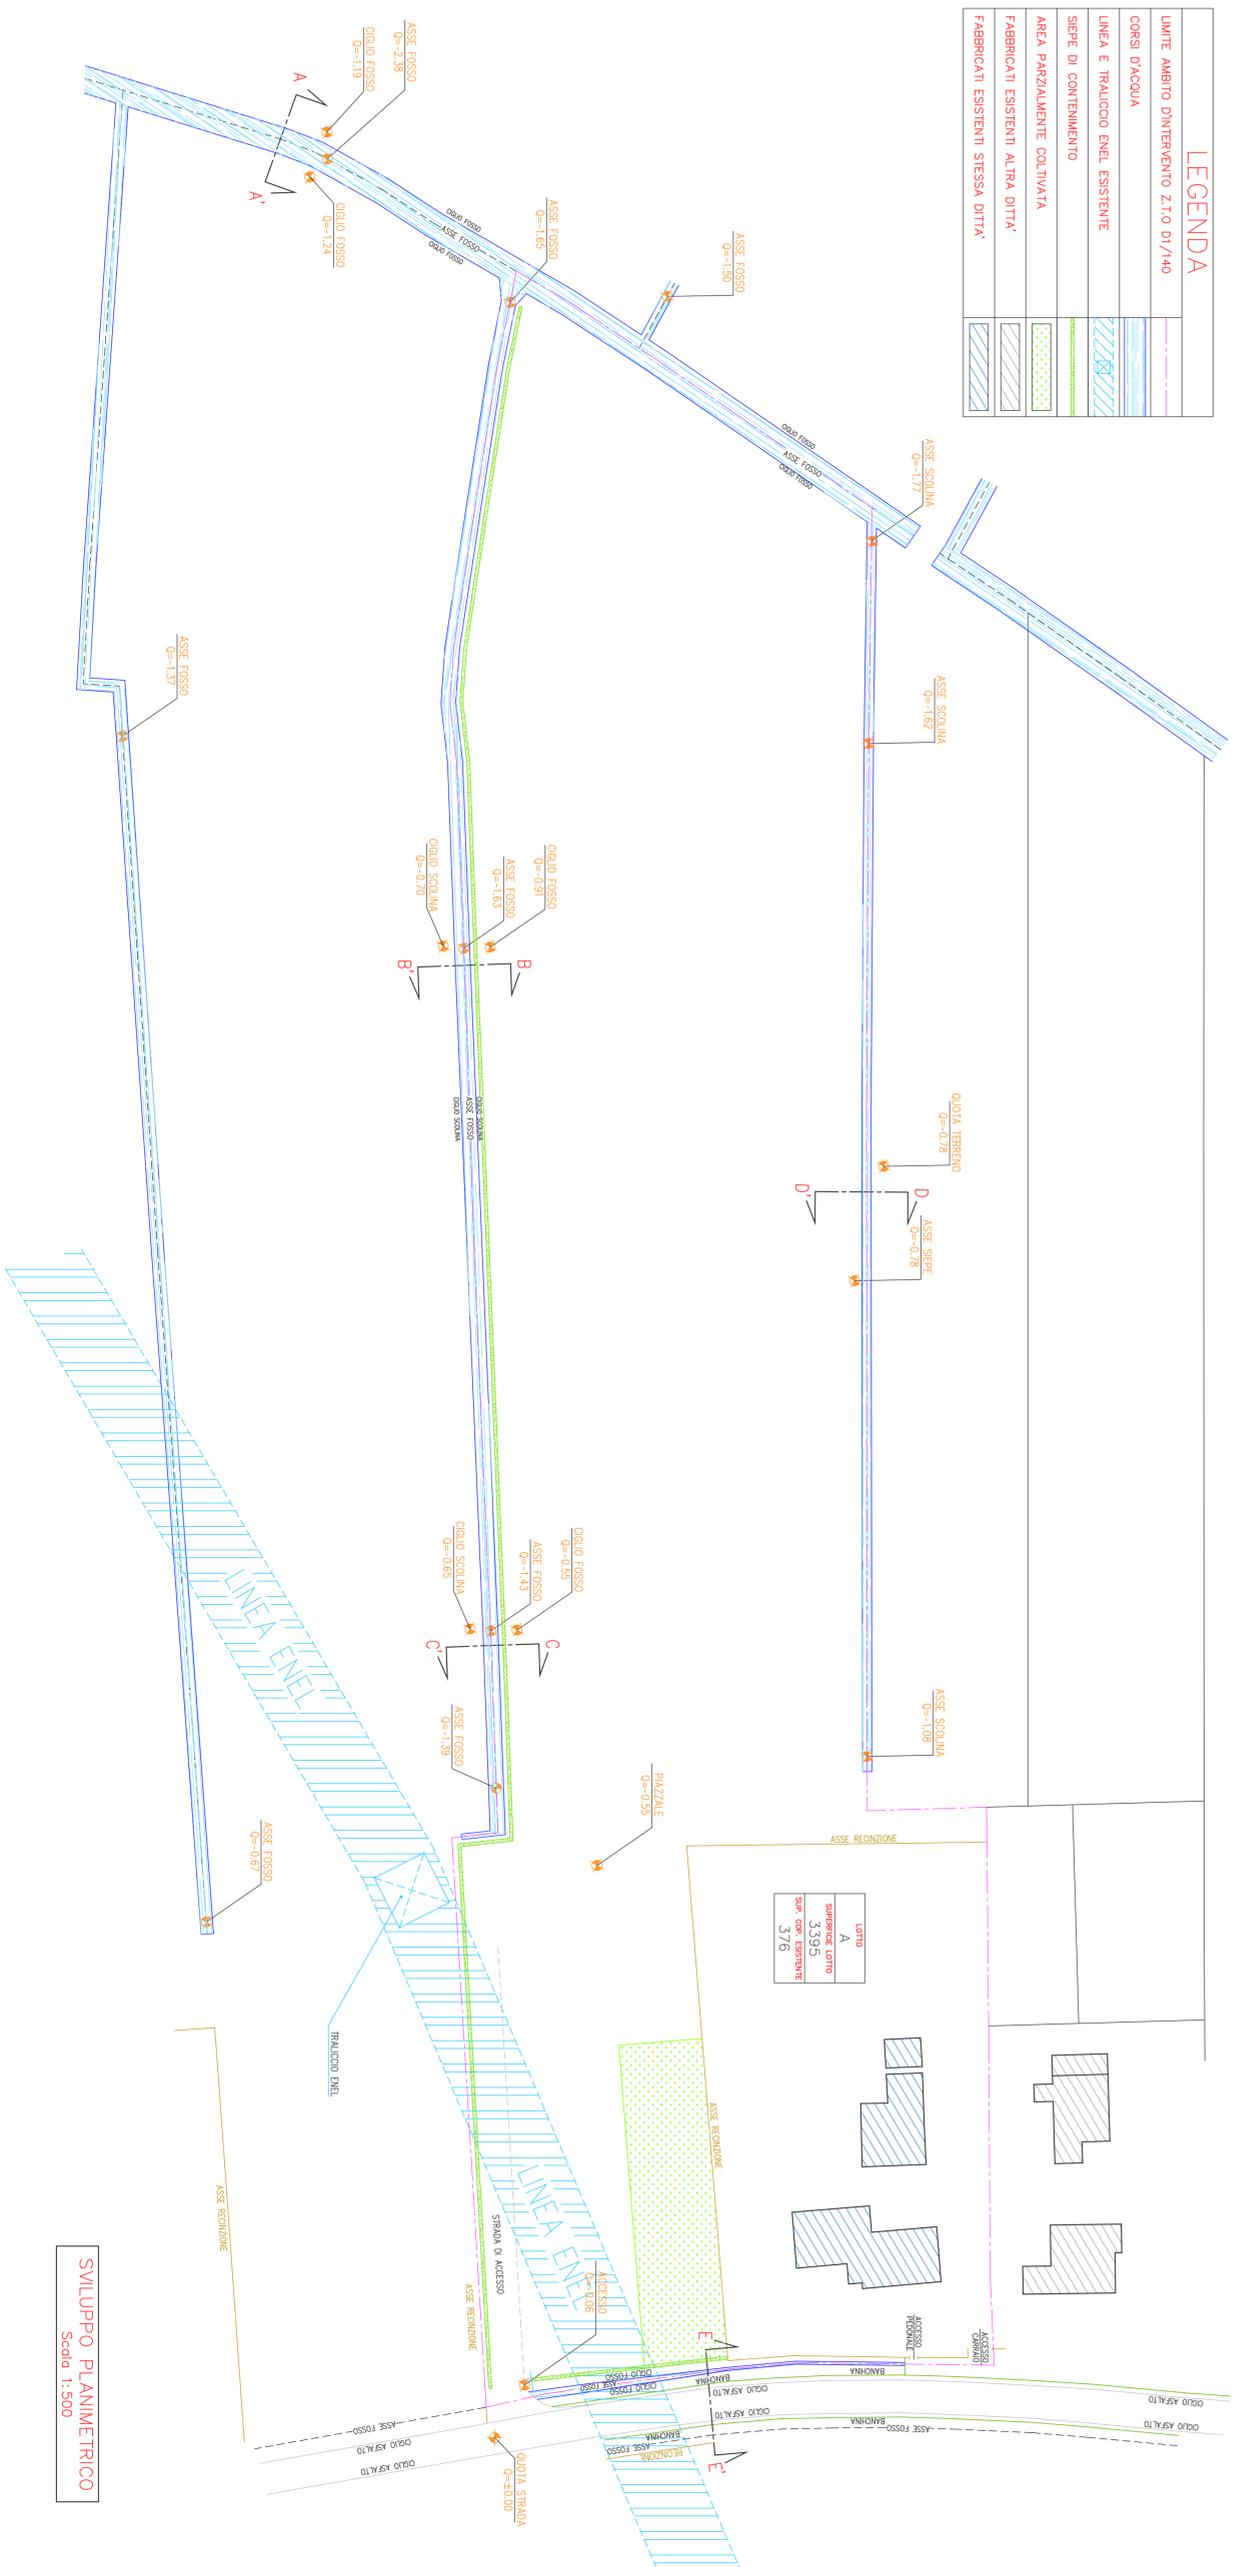

SVILUPPO PLANIMETRICO  
Scala 1:500

Gli elaborati progettuali sono tutelati a norma degli artt. 2377-2578 del Codice Civile.