


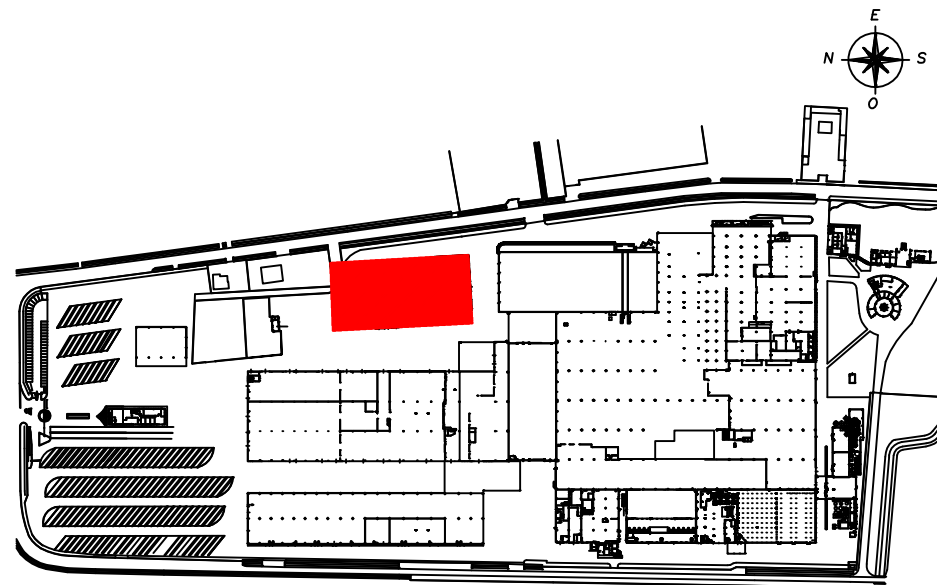

CAMINI DI EMISSIONE IN ATMOSFERA LOCALE RICARICA BATTERIE	
PUNTI DI EMISSIONE AUTORIZZATI	
E <sub>RC</sub> 2	Camino emissioni cappa aspirazione
E <sub>RC</sub> 3	Camino emissioni aspirazione blindo 5
E <sub>RC</sub> 4	Camino emissioni aspirazione blindo 5
E <sub>RC</sub> 5	Camino emissioni aspirazione blindo 5
E <sub>RC</sub> 6	Camino emissioni aspirazione blindo 4
E <sub>RC</sub> 7	Camino emissioni aspirazione blindo 4
E <sub>RC</sub> 8	Camino emissioni aspirazione blindo 4
E <sub>RC</sub> 9	Camino emissioni aspirazione blindo 3
E <sub>RC</sub> 10	Camino emissioni aspirazione blindo 3
E <sub>RC</sub> 11	Camino emissioni aspirazione blindo 3
E <sub>RC</sub> 12	Camino emissioni aspirazione blindo 2
E <sub>RC</sub> 13	Camino emissioni aspirazione blindo 2
E <sub>RC</sub> 14	Camino emissioni aspirazione blindo 2
E <sub>RC</sub> 15	Camino emissioni aspirazione blindo 1
E <sub>RC</sub> 16	Camino emissioni aspirazione blindo 1
E <sub>RC</sub> 17	Camino emissioni aspirazione blindo 1
	Sfati e ricambi d'aria (Art. 272 Comma 5 del Dlgs 152/2006)



COMUNE DI SCORZE' (VE)

Committente:  
ACQUA MINERALE SAN BENEDETTO S.P.A.  
C.F.: 00593710247; P.IVA: 01527840274  
SEDE LEGALE E STABILIMENTO:  
Viale Kennedy n. 65 - 30037 Scorze' (VE)

Redatto da: ACQUA MINERALE SAN BENEDETTO S.P.A.



Progetto:  
DOMANDA DI AUTORIZZAZIONE INTEGRATA AMBIENTALE AI SENSI DELL'ART. 29-TER DEL D.L.GS. 152/06  
PER ASSOGGETTAMENTO DELL'INSTALLAZIONE DI SCORZE' AI TITOLI III E III-BIS DELLA PARTE II DEL  
D.L.GS. 152/06 PER LE ATTIVITA' DI TRATTAMENTO E TRASFORMAZIONE DI MATERIE PRIME VEGETALI

Tavola n.  
**B20.13**

Oggetto  
Planimetria dei punti di  
emissione in atmosfera -  
Area Ricarica Batterie

Scala  
1:500

Data:	Fg.	Particella	Subparticella
27/06/2025			

Rev.	Descrizione	Data
00	Prima emissione	02/01/2025
01	Integrazioni	27/06/2025

A termini di legge, ci riserviamo la proprietà di questo disegno con diritto di riproduzione o comunque renderlo noto a terzi senza nostra autorizzazione