




| CAMINI DI EMISSIONE IN ATMOSFERA AREA PREPARAZIONE BEVANDE | |
|---|---|
| PUNTI DI EMISSIONE AUTORIZZATI | |
| E _{BE} 2 | Camino emissioni lavorazione zuccheri |
| E _{BE} 4 | Camino emissioni lavorazione zuccheri |
| E _{BE} 7 | Camino emissioni rigenerazione resine |
| E _{BE} 11 | Camino emissioni carico foglie the |
| E _{BE} 13 | Camino emissioni scarico zucchero |
| ⊕ | Sfiati e ricambi d'aria (Art. 272 Comma 5 del Dlgs 152/2006) |
| PUNTI DI EMISSIONE ESENTI DA AUTORIZZAZIONE | |
| E _{BE} 10 | Camino emissioni cappa serbatoi infusione The (emissione di vapore) |

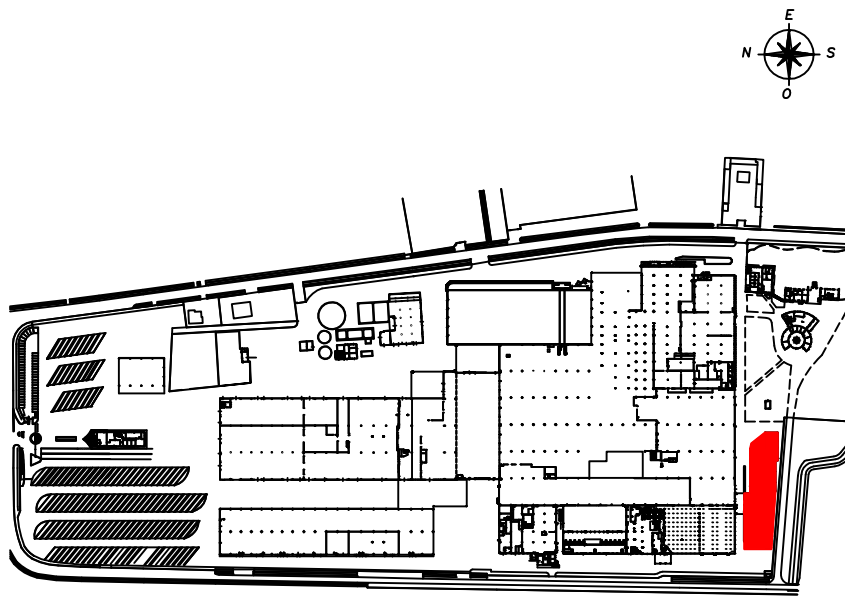

COMUNE DI SCORZE' (VE)

Committente:
ACQUA MINERALE SAN BENEDETTO S.P.A.
C.F.: 00593710247; P.IVA: 01527840274
SEDE LEGALE E STABILIMENTO:
Viale Kennedy n. 65 - 30037 Scorze' (VE)

Redatto da: ACQUA MINERALE SAN BENEDETTO S.P.A.



Progetto:
DOMANDA DI AUTORIZZAZIONE INTEGRATA AMBIENTALE AI SENSI DELL'ART. 29-TER DEL D.L.G.S. 152/06
PER ASSOGGETTAMENTO DELL'INSTALLAZIONE DI SCORZE' AI TITOLI III E III-BIS DELLA PARTE II DEL
D.L.G.S. 152/06 PER LE ATTIVITA' DI TRATTAMENTO E TRASFORMAZIONE DI MATERIE PRIME VEGETALI

Tavola n.
C9.3

Oggetto
Planimetria dei punti di
emissione in atmosfera -
Area preparazione bevande

Scala
1:500

| Data: | Fg. | Particella | Subparticella |
|------------|-----|------------|---------------|
| 27/06/2025 | | | |

| Rev. | Descrizione | Data |
|------|-----------------|------------|
| 00 | Prima emissione | 02/01/2025 |
| 01 | Integrazioni | 27/06/2025 |

A termini di legge, ci riserviamo la proprietà di questo disegno con divieto di riproduzione o comunque renderlo noto a terzi senza nostra autorizzazione