


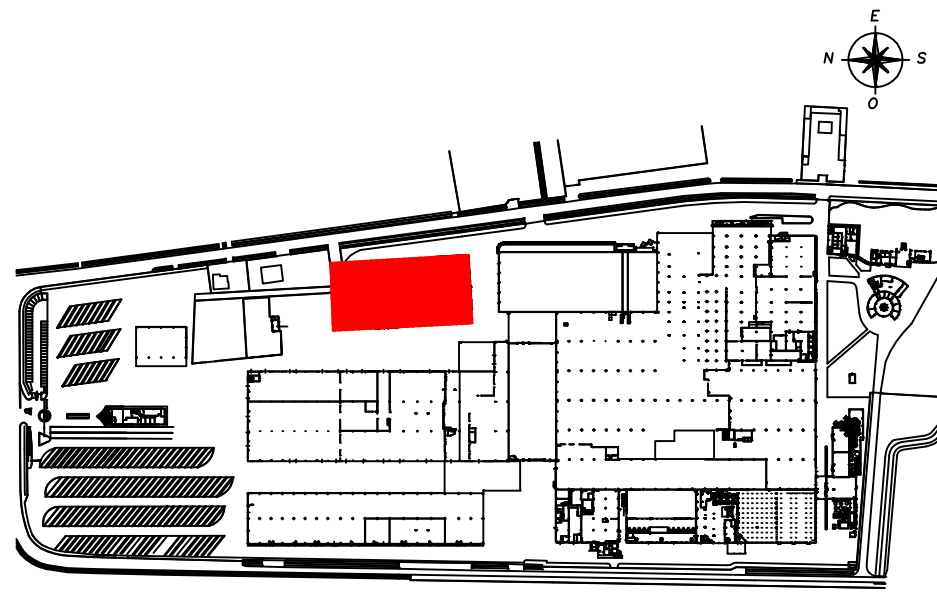

CAMINI DI EMISSIONE IN ATMOSFERA LOCALE RICARICA BATTERIE	
PUNTI DI EMISSIONE AUTORIZZATI	
E _{RC} 2	Camino emissioni cappa aspirazione
E _{RC} 3	Camino emissioni aspirazione blindo 5
E _{RC} 4	Camino emissioni aspirazione blindo 5
E _{RC} 6	Camino emissioni aspirazione blindo 4
E _{RC} 7	Camino emissioni aspirazione blindo 4
E _{RC} 8	Camino emissioni aspirazione blindo 4
E _{RC} 9	Camino emissioni aspirazione blindo 3
E _{RC} 10	Camino emissioni aspirazione blindo 3
E _{RC} 11	Camino emissioni aspirazione blindo 3
E _{RC} 12	Camino emissioni aspirazione blindo 2
E _{RC} 13	Camino emissioni aspirazione blindo 2
E _{RC} 14	Camino emissioni aspirazione blindo 2
E _{RC} 15	Camino emissioni aspirazione blindo 1
E _{RC} 16	Camino emissioni aspirazione blindo 1
E _{RC} 17	Camino emissioni aspirazione blindo 1
	Sfati e ricambi d'aria (Art. 272 Comma 5 del Dlgs 152/2006)



COMUNE DI SCORZE' (VE)

Committente:
ACQUA MINERALE SAN BENEDETTO S.P.A.
C.F.: 00593710247; P.IVA: 01527840274
SEDE LEGALE E STABILIMENTO:
Viale Kennedy n. 65 - 30037 Scorzè (VE)

Redatto da: ACQUA MINERALE SAN BENEDETTO S.P.A.



Progetto:
DOMANDA DI AUTORIZZAZIONE INTEGRATA AMBIENTALE AI SENSI DELL'ART. 29-TER DEL D.L.GS. 152/06
PER ASSOGGETTAMENTO DELL'INSTALLAZIONE DI SCORZE' AI TITOLI III E III-BIS DELLA PARTE II DEL
D.L.GS. 152/06 PER LE ATTIVITA' DI TRATTAMENTO E TRASFORMAZIONE DI MATERIE PRIME VEGETALI

Tavola n.
C9.13

Oggetto
Planimetria dei punti di
emissione in atmosfera -
Area Ricarica Batterie

Scala
1:500

Data:	Fg.	Particella	Subparticella
27/06/2025			

Rev.	Descrizione	Data
00	Prima emissione	02/01/2025
01	Integrazioni	27/06/2025

A termini di legge, ci riserviamo la proprietà di questo disegno con divieto di riprodurlo o comunque renderlo noto a terzi senza nostra autorizzazione