


MAGAZZINO AUTOMATIZZATO

ZONA CARICO AUTOTRENI

CONFEZIONAMENTO
E DEPOSITO PRODOTTO FINITO

CAMINI DI EMISSIONE IN ATMOSFERA AREA DI IMBOTTIGLIAMENTO MEZZANINO	
PUNTI DI EMISSIONE AUTORIZZATI	
E _{ME} 1	Camino emissioni forno PE termoretraibile LINEA 64
E _{ME} 2	Camino emissioni sciaquatrice+tunnel LINEA 64
E _{ME} 10	Camino emissioni corridoio+spogliatoio LINEA 63
E _{ME} 11	Camino emissioni sala tappi LINEA 63
E _{ME} 12	Camino emissioni uscita bottiglie LINEA 63
E _{ME} 14	Camino emissioni etichettatrice LINEA 63
E _{ME} 16	Camino emissioni forno PE termoretraibile LINEA 57 + forno PE termoretraibile LINEA 63
E _{ME} 19	Camino emissioni forno PE termoretraibile LINEA 65
E _{ME} 20	Camino emissioni uscita bottiglie LINEA 65
E _{ME} 22	Camino emissioni etichettatrice LINEA 65
E _{ME} 25	Camino emissioni uscita bottiglie linea 64 + sala oxonia linea 64 + orientatore tappi linea 64
E _{ME} 26	Camino emissioni corridoio linea 64 + sala tappi linea 64
E _{ME} 27	Camino emissioni etichettatrice linea 64 + corridoio/spogliatoio linea 64
E _{ME} 28	Camino emissioni sciaquatrice/tunnel linea 63 + sala oxonia linea 63
E _{ME} 29	Camino emissioni corridoio/spogliatoio/orientatore tappi linea 65
E _{ME} 30	Camino emissioni sciaquatrice/tunnel linea 65 + sala oxonia linea 65 + sala tappi linea 65
E _{ME} 31	Camino emissioni sanificazione pre/post imbottigliamento linea 57
E _{ME} 32	Camino emissioni etichettatrice linea 57
	Sfati e ricambi d'aria (Art. 272 Comma 5 del Dlgs 152/2006)
PUNTI DI EMISSIONE ESENTI DA AUTORIZZAZIONE	
E _{ME} 33	Camino emissioni cappa Controllo Qualità
E _{ME} 34	Camino emissioni raffreddamento locale elettronica tappatore linea 64

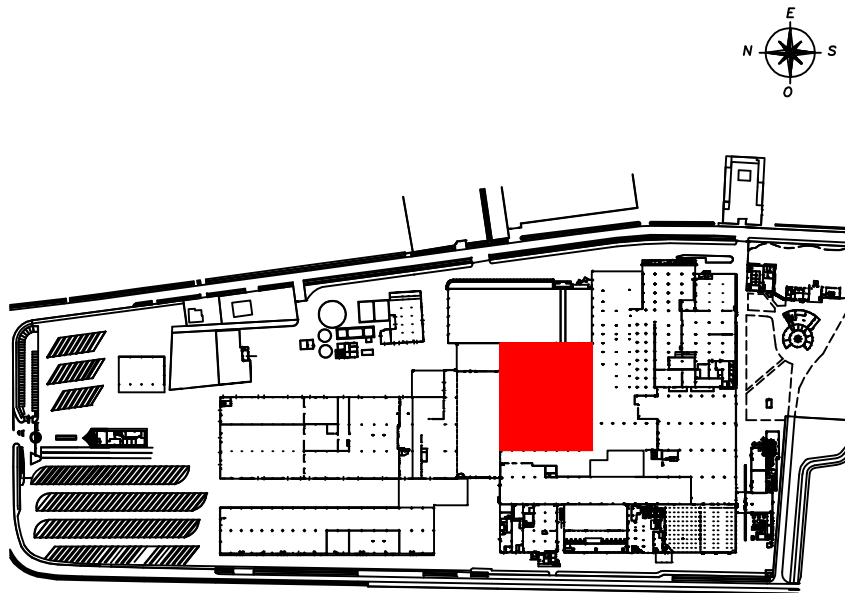

COMUNE DI SCORZE' (VE)

Committente:
ACQUA MINERALE SAN BENEDETTO S.P.A.
C.F.: 00593710247; P.IVA: 01527840274
SEDE LEGALE E STABILIMENTO:
Viale Kennedy n. 65 - 30037 Scorzè (VE)

Redatto da: ACQUA MINERALE SAN BENEDETTO S.P.A.



Progetto:
DOMANDA DI AUTORIZZAZIONE INTEGRATA AMBIENTALE AI SENSI DELL'ART. 29-TER DEL D.LGS. 152/06
PER ASSOGGETTAMENTO DELL'INSTALLAZIONE DI SCORZE' AI TITOLI III E III-BIS DELLA PARTE II DEL
D.LGS. 152/06 PER LE ATTIVITÀ DI TRATTAMENTO E TRASFORMAZIONE DI MATERIE PRIME VEGETALI

Tavola n.
C9.5

Oggetto
Planimetria dei punti di
emissione in atmosfera -
Area Imbottigliamento
Mezzanino

Scala
1:500

Data:	Fg.	Particella	Subparticella
27/06/2025			

Rev.	Descrizione	Data
00	Prima emissione	02/01/2025
01	Integrazioni	27/06/2025

A termini di legge, ci riserviamo la proprietà di questo disegno con divieto di riprodurlo o comunque renderlo noto a terzi senza nostra autorizzazione