


CAMINI DI EMISSIONE IN ATMOSFERA AREA PRODUZIONE BOTTIGLIE	
PUNTI DI EMISSIONE SOTTOPOSTI AD AUTORIZZAZIONE	
E _{PR} 1	Camino emissioni cabina+deum PET + eisbaer SIPA 31
E _{PR} 3	Camino emissioni cabina + eisbaer SIPA 2
E _{PR} 4	Camino emissioni cabina+deum PET + eisbaer SIPA 6 + deum. PET SIPA 5
E _{PR} 5	Camino emissioni cabina+eisbaer SIPA 5 + deum. PET SIPA 4
E _{PR} 6	Camino emissioni cabina + deum. PET + eisbaer SIPA 4
E _{PR} 7	Camino emissioni deum PET SIPA 7 + cabina + deum. PET + eisbaer SIPA 9
E _{PR} 8	Camino emissioni cabina+eisbaer SIPA 7 + deum PET SIPA 8
E _{PR} 15	Camino emissioni cabina+deum PET SIPA 19 + deum PET SIPA 22
E _{PR} 22	Camino emissioni cabina+deum PET + .deum. cabina SIPA n°40-41-42-43-44-45-46-47-48
E _{PR} 23	Camino emissioni cabina+deum PET + deum. cabina SIPA n°40-41-42-43-44-45-46-47-48
E _{PR} 26	Camino emissioni cabina+eisbaer SIPA 8 + cabina + deum. PET + eisbaer SIPA 10
E _{PR} 27	Camino emissioni cabina SIPA 12 + cabina + deum. PET + eisbaer SIPA 11 + eisbaer SIPA 15-16-17
E _{PR} 28	Camino emissioni cabina+deum PET+eisbaer SIPA 29-50 + deum. PET SIPA 27
E _{PR} 29	Camino emissioni cabina + deum PET+eisbaer SIPA 51-52
E _{PR} 30	Camino emissioni cabina + eisbaer SIPA LINEA 42
E _{PR} 31	Camino emissioni deum PET + eisbaer SIPA 74
E _{PR} 32	Camino emissioni deum PET + eisbaer SIPA 75 + deum. R-PET
E _{PR} 33	Camino emissioni lavaggio cassonetti magazzino pre-forme
E _{PR} 34	Camino emissioni cabina-deum PET-eisbaer SIPA 18 + eisbaer SIPA 19
E _{PR} 35	Camino emissioni cabina+eisbaer SIPA 25
E _{PR} 37	Camino emissioni pulizia filtri sistema pneumatico di trasporto
PUNTI DI EMISSIONE ESENTI DA AUTORIZZAZIONE	
E _{PR} 36	Camino emissioni cappa controllo qualità
	Sfiati e ricambi d'aria (Art. 272 Comma 5 del Dlgs 152 /2006)

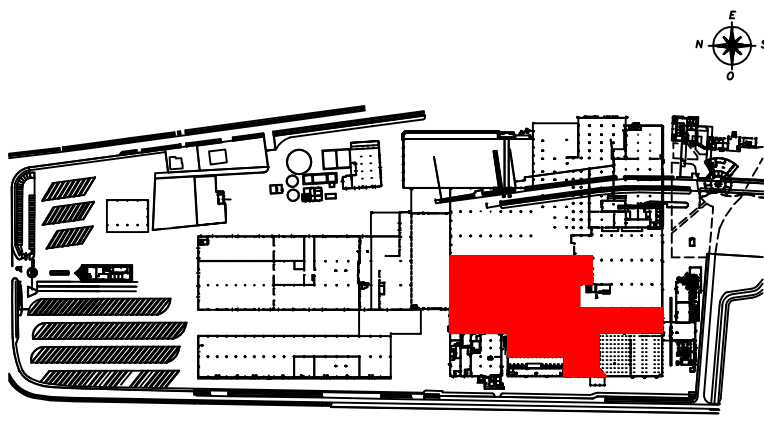

COMUNE DI SCORZE' (VE)

Committente:
ACQUA MINERALE SAN BENEDETTO S.P.A.
C.F.: 00593710247; P.IVA: 01527840274
SEDE LEGALE E STABILIMENTO:
Viale Kennedy n. 65 - 30037 Scorzè (VE)

Redatto da: ACQUA MINERALE SAN BENEDETTO S.P.A.

Progetto:
DOMANDA DI AUTORIZZAZIONE INTEGRATA AMBIENTALE AI SENSI DELL'ART. 29-TER DEL D.L.GS. 152/06
PER ASSOGGETTAMENTO DELL'INSTALLAZIONE DI SCORZE' AI TITOLI III E III-BIS DELLA PARTE II DEL D.L.GS. 152/06 PER LE ATTIVITÀ DI TRATTAMENTO E TRASFORMAZIONE DI MATERIE PRIME VEGETALI

Tavola n.
B20.1

Oggetto
Planimetria dei punti di emissione in atmosfera - Area produzione bottiglie

Scala
1:500

Data:	Fg.	Particella	Subparticella	Rev.	Descrizione	Data
27/06/2025				00	Prima emissione	02/01/2025
				01	Integrazioni	27/06/2025
A termini di legge, ci riserviamo la proprietà di questo disegno con divieto di riproduzione o comunque renderlo noto a terzi senza nostra autorizzazione						