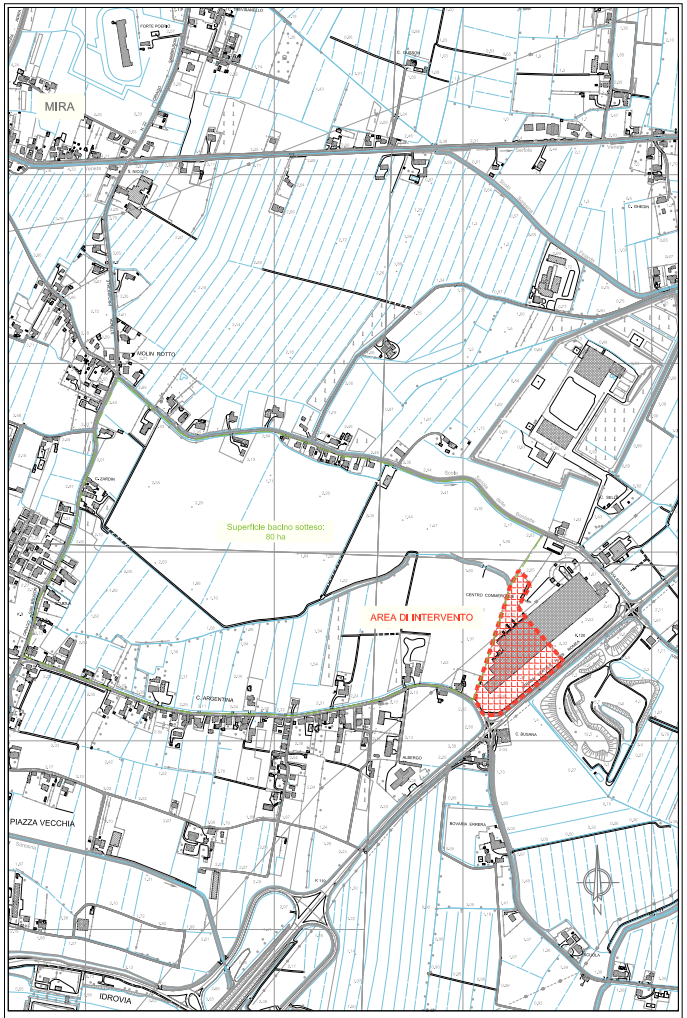

ESTRATTO DA C.T.R.
scala 1:5000

ESTRATTO DI MAPPA scala 1:2000
FOGLIO N°40, MAPPALI N°15 • 16 • 60 (sub.10) • 124 (sub.11 e 12)

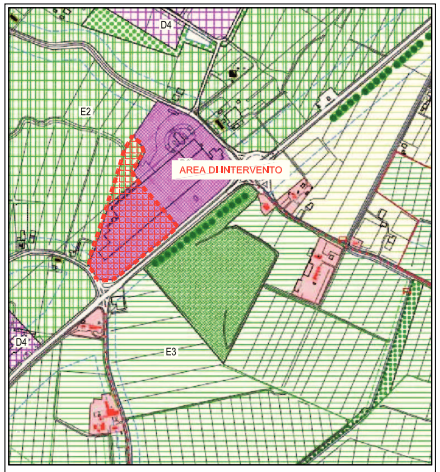

ESTRATTO DA P.R.G.
scala 1:5000

ecoricerche ingegneria
GRUPPO ecs
IMPIANTI – ENERGIA – SICUREZZA – AMBIENTE

ECORICERCHE INGEGNERIA S.r.l.
Cod. Fisc. e P. Iva 03460970241
36056 TEZZE sul Brenta (VI) – loc. Belvedere
via Nazionale 171A – int. 8
Tel. 0424 561035 – Fax 0424 561326
studio@ecoricercheingegneria.com

intervento:	Dimensionamento della rete di drenaggio delle acque meteoriche e delle vasche di trattamento delle acque di prima pioggia
committente:	FRATELLI LANDO S.p.A. Sede Legale via E. Degli Scrovegni,1 – PADOVA C.F. 00314500273 – P.IVA 01782190282
cantiere:	AMPLIAMENTO DI UNA STRUTTURA DI VENDITA E TRASFORMAZIONE IN CENTRO COMMERCIALE sito in Strada Statale Romea n. 54 a Mira (VE).
elaborato:	Estratto P.R.G. 1:5000 Estratto C.T.R. 1:5000 Estratto catastale 1:2000
stato progetto:	PRELIMINARE

commessa:	file:	data:	progettista:
		30/06/2015	Giacomo Luigi Cell

tavola:	foglio:	scala:	eseguito da:	timbro e firma progettista:
01		varie	GLC	

aggiornamenti:	data:
Emissione	10/07/2015

installatore:	direttore dei lavori:

note:

Il presente elaborato non può essere modificato, copiato o ceduto a terzi senza autorizzazione di Ecoricerche Ingegneria S.r.l. (L. 22.04.41, n°663, art. 2576)