TAVOLA

2.7

SCALA
VARIE

DATA
MAGGIO 2015

DITTA

sede Legale: Via Scrovegni, 1 - Padova
C.F. 00314500273 - P. IVA 01782190282

OGGETTO

Autorizzazione paesaggistica per la riqualificazione e ridisegno dei prospetti esterni di una struttura commerciale ed il suo ampliamento ai sensi della LRV n° 32 / 2013 in area non soggetta a vincolo

RIFERIMENTI CATASTALI

Comune di Mira, Sezione Unica,
Foglio 40, mappale 60

TAVOLA

PROGETTO

Planimetria sistemazione a verde e piantumazione	1 /500
Particolare pianta e sezione stalli	1 /100
Particolare pianta e sezione grigliato alberi	1 /25
Sezione paesaggistica sulla recinzione	1 /50
Particolare recinzione pianta, prospetto e sezione	1 /25

PROGETTISTA

Arch. Jacopo Carraro
Codice Fiscale CRR JCP 71C09 L736T
Ordine degli Architetti di Venezia n 2977

I A T O
ARCHITETTI ASSOCIATI
BIOEDILIZIA_ARCHITETTURA_URBANISTICA
Via Nazionale 242 Mira 30034 (Venezia)
telifax 041 4268800 C. F. / P. Iva 04193320215
studio@iatoassociati studio@pec.iatoassociati

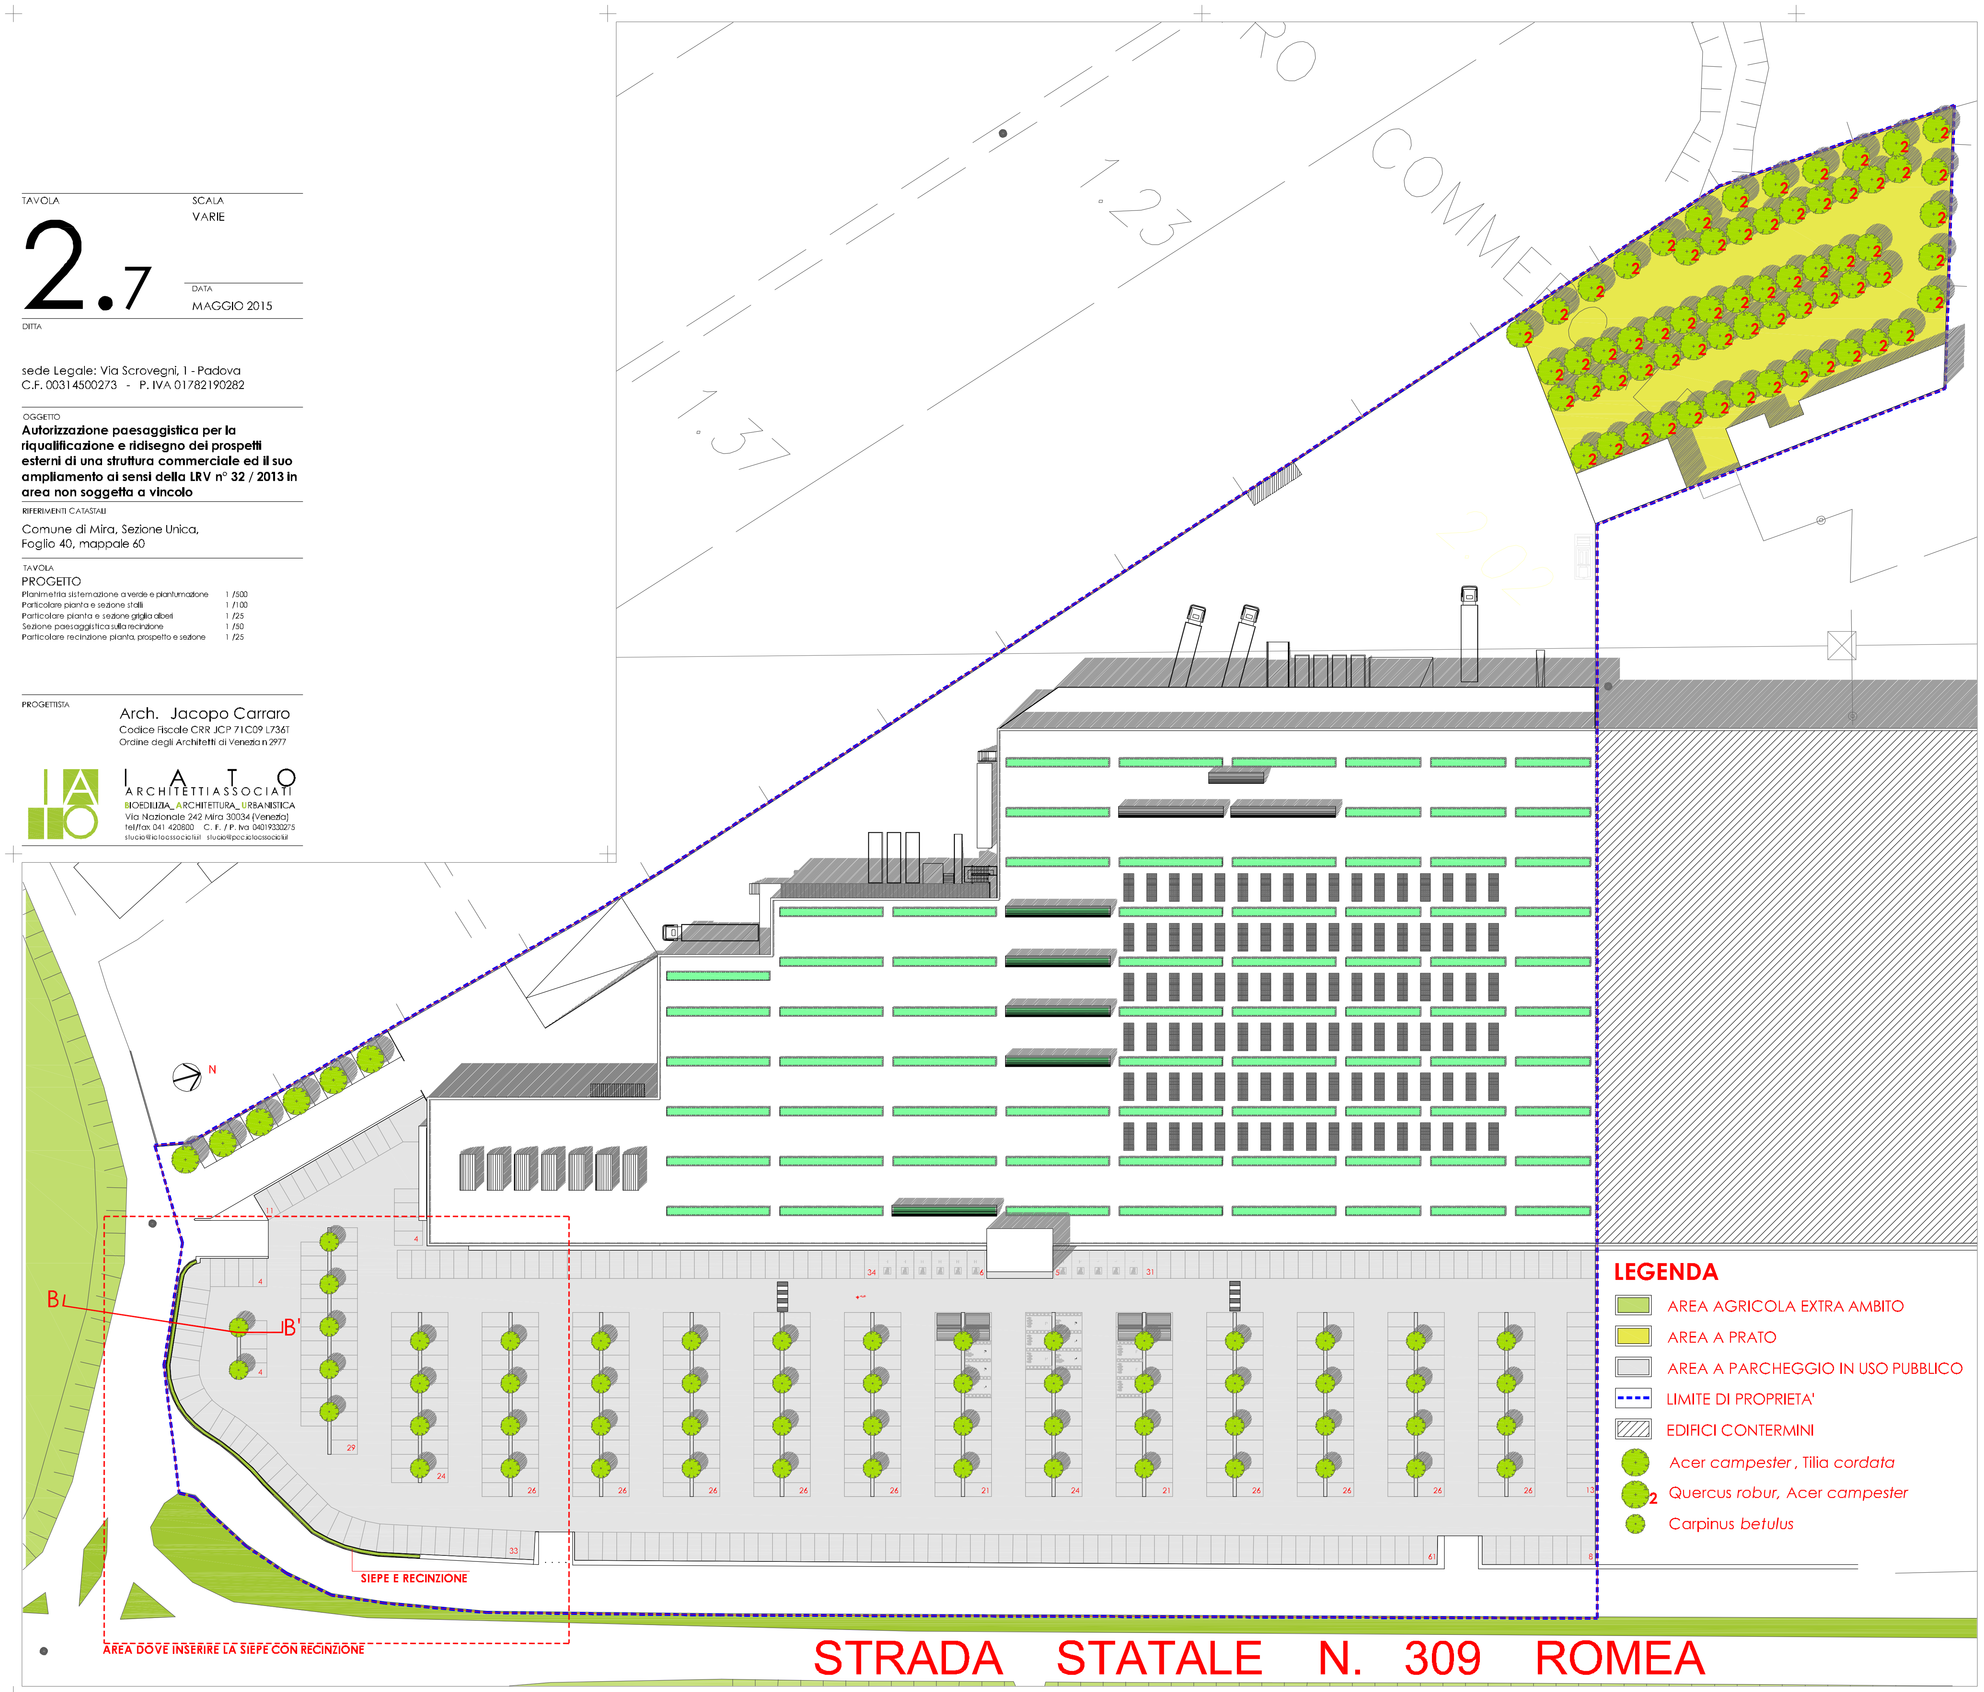

LEGENDA

- AREA AGRICOLA EXTRA AMBITO
- AREA A PRATO
- AREA A PARCHEGGIO IN USO PUBBLICO
- LIMITE DI PROPRIETA'
- EDIFICI CONTERMINI
- *Acer campester*, *Tilia cordata*
- 2 *Quercus robur*, *Acer campester*
- *Carpinus betulus*

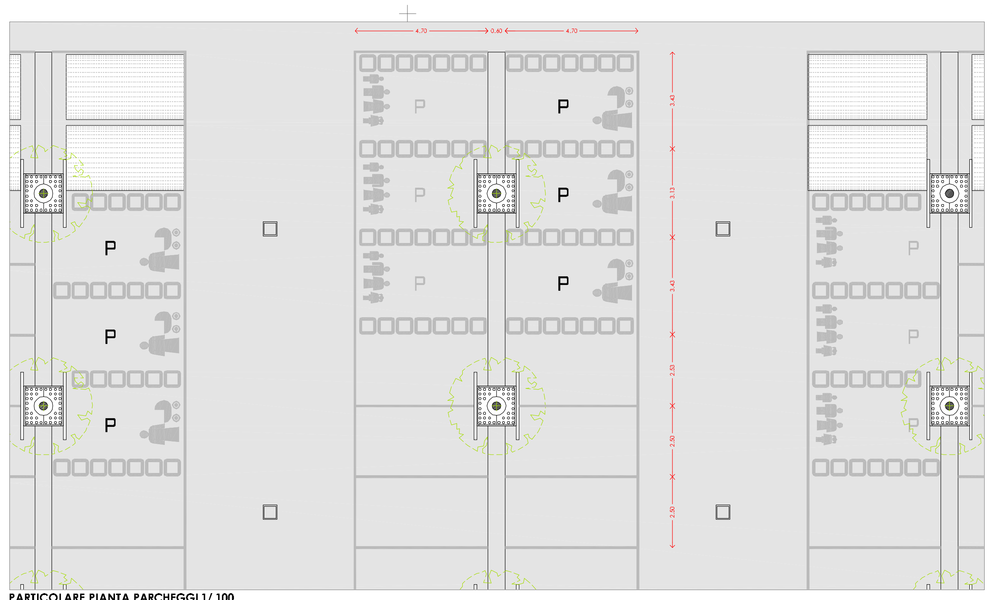

PARTICOLARE PIANTA PARCHEGGI 1/ 100

PARTICOLARE SEZIONE PARCHEGGI 1/ 100

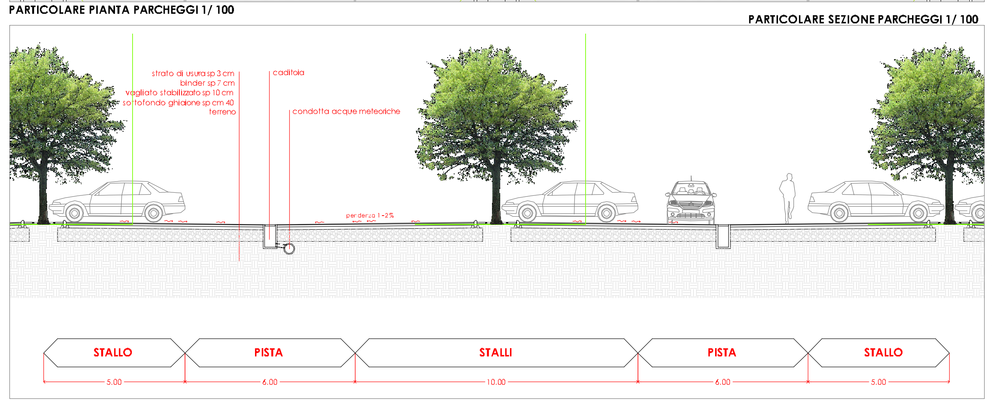

PARTICOLARE IN PIANTA GRIGLIA PER AREAZIONE ALBERI 1/ 25

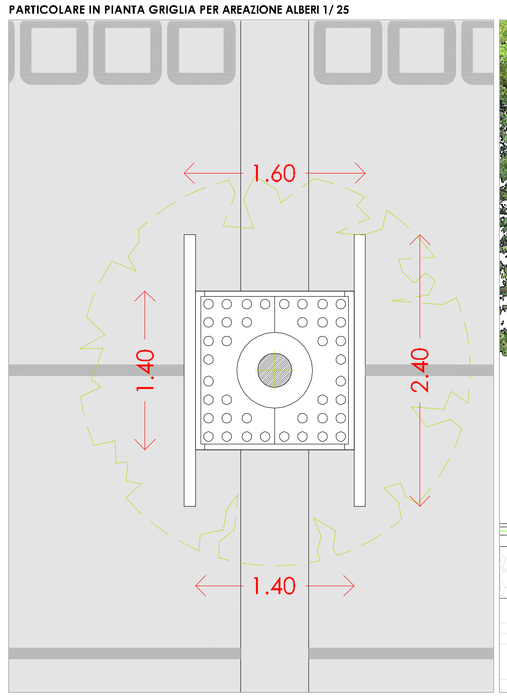

PARTICOLARE SEZIONE GRIGLIA PER AREAZIONE ALBERI 1/ 25

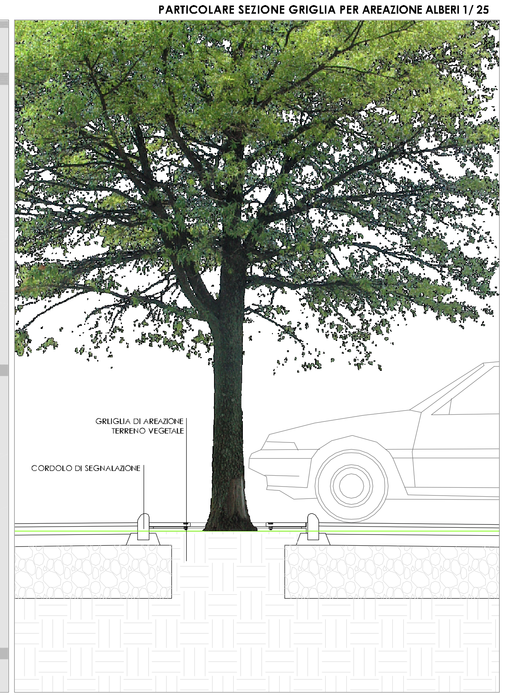

PARTICOLARE SEZIONE 1/ 25

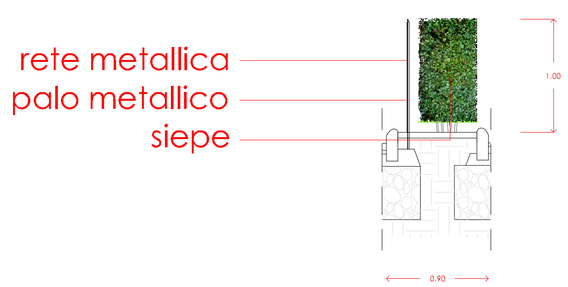

PARTICOLARE PROSPETTO 1/ 25

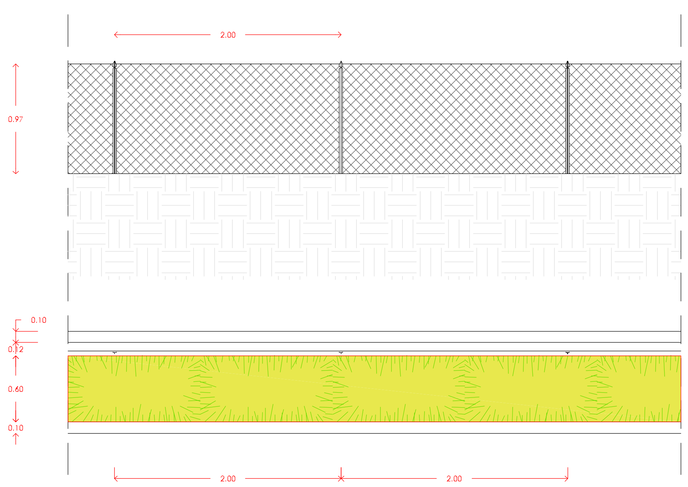

PARTICOLARE PIANTA 1/ 25
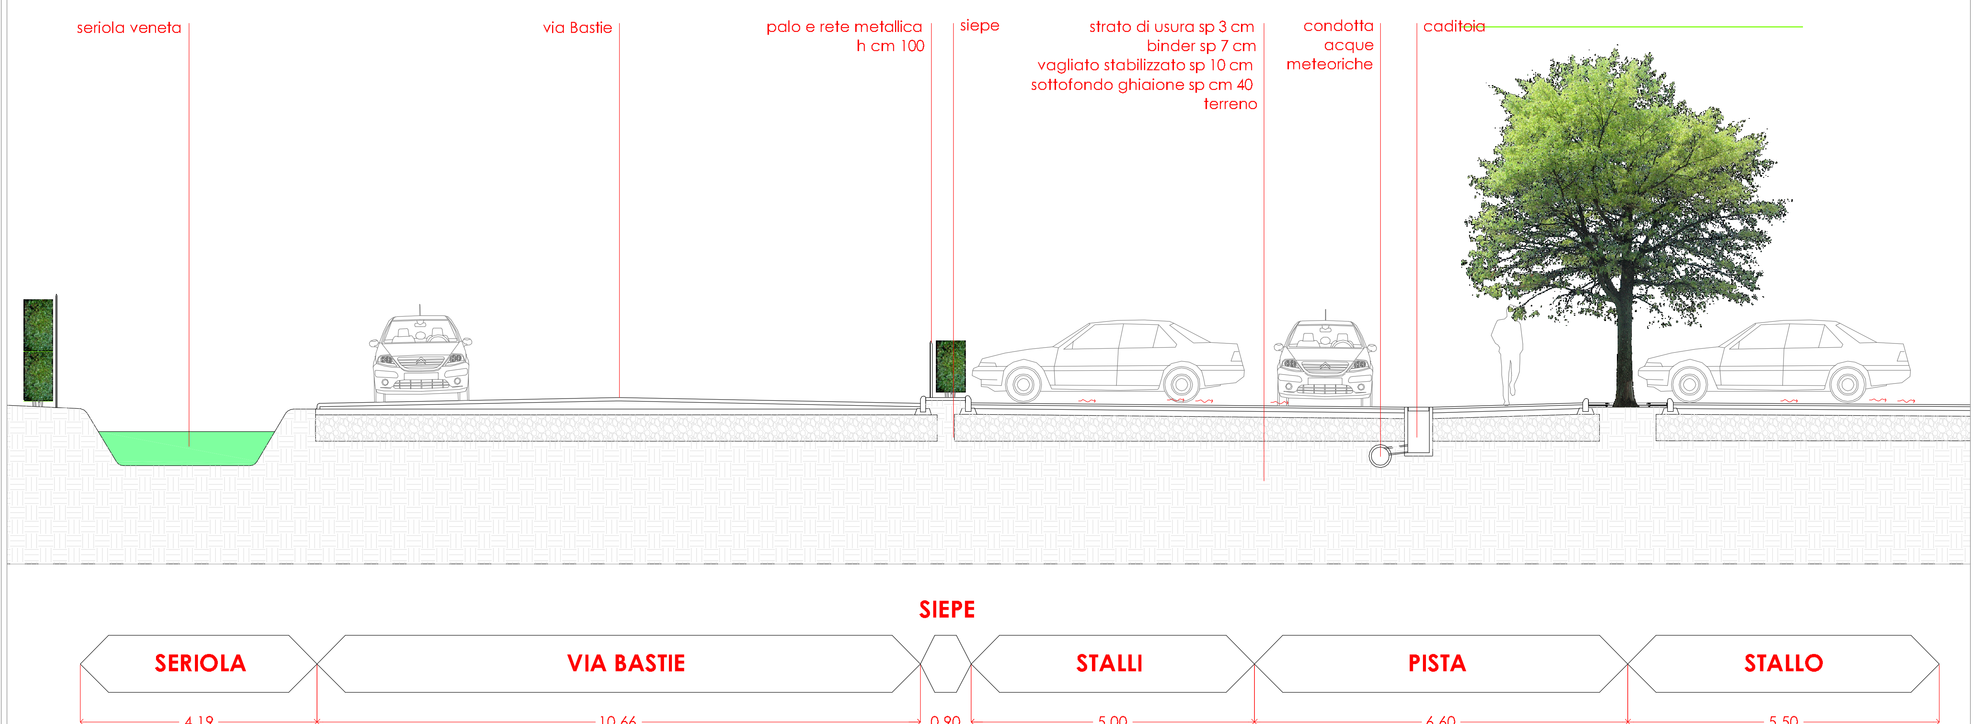
PARTICOLARE SEZIONE BB' 1/ 50