


Zona tettoia ed esterni  
SCALA 1:200

LEGENDA SIMBOLI	
	Descrizione: Pianta per palo di illuminazione stradale h=9m con pozzetto e caviare dim. 40x40
	Descrizione: S.f. (Staircase)
	Descrizione: S.c. (Sanitary)

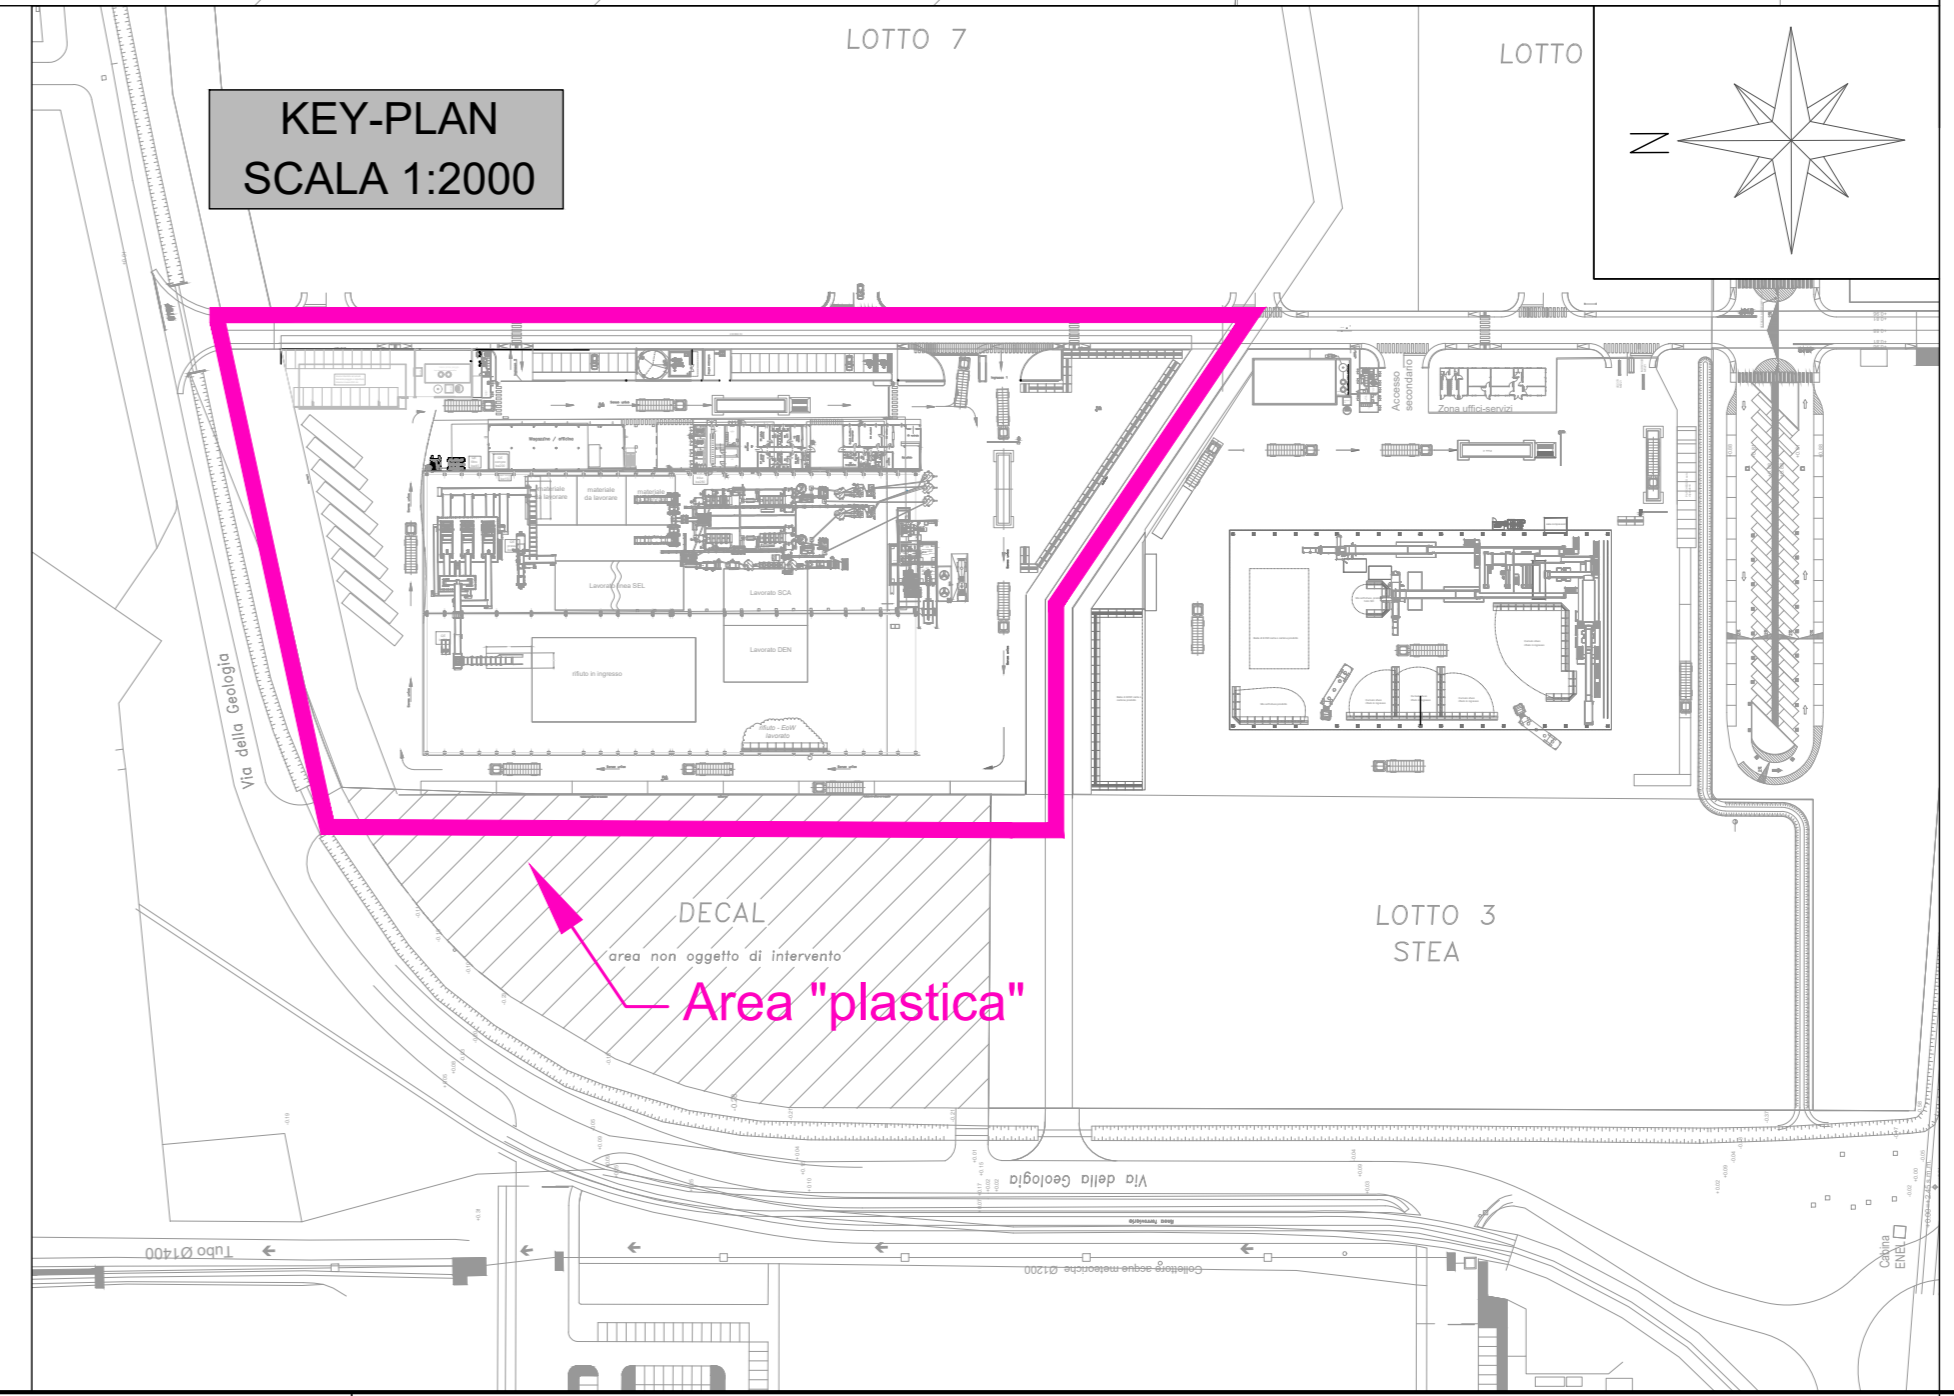

**ZETA** CONSULTING  
CONOSCENZA  
INNOVAZIONE  
PROFICUA

**ZETAstudio S.p.A.** di Zanardo Roberto  
Via C. Manzani, 12/11 - 30175 Marghera (Ve)  
Tel. 041.2684068 - e-mail: info@zeta2studio.it - www.zeta2studio.it

---

**IL TECNICO**  
Ing. Alberto Runfola - tel. 3293940716  
Ordine degli ingegneri della Provincia di Venezia n°2311  
Iscritto negli elenchi del Ministero dell'Interno di cui alla Legge n°818/1974, con n. VE033130402

**COMITENTE**  
**ECO+ECO Srl**  
Via della Geologia Fusina di Malcontento (VE)

TAVOLA  
**E-P02**

---

**OGGETTO**  
Nuovi impianti trattamento Carta e Plastica

**ELABORATO** Planimetria impianto illuminazione esterna  
Sito di riciclaggio di rifiuti PLASTICI

<b>DATA</b>	Dicembre 2023
<b>SCALA</b>	Indicate
<b>COMMESSA</b>	0584

---

Rev.	Data	Descrizione	Disegnato	Coordinato	Approvato
00	Febbraio 2023	Prima emissione	V.B.	A.R.	A.R.
01	Dicembre 2023	Integrazione documentale	V.B.	A.R.	A.R.

E' VIETATA LA RIPRODUZIONE, O COMUNICAZIONE, A TERZO DEL PRESENTE ELABORATO SENZA ESPRESSA E PREVENTIVA AUTORIZZAZIONE DEL P.I. ROBERTO ZANARDO