


LEGENDA SIMBOLI			
Simbolo	Descrizione	Simbolo	Descrizione
	Plafond per paio di illuminazione stradale h=9m con pozzetto e circuito dim. 40x40		Plafond illuminazione stradale
	Plafond illuminazione stradale h=9m con pozzetto e circuito dim. 40x40		Plafond illuminazione stradale h=9m con pozzetto e circuito dim. 40x40

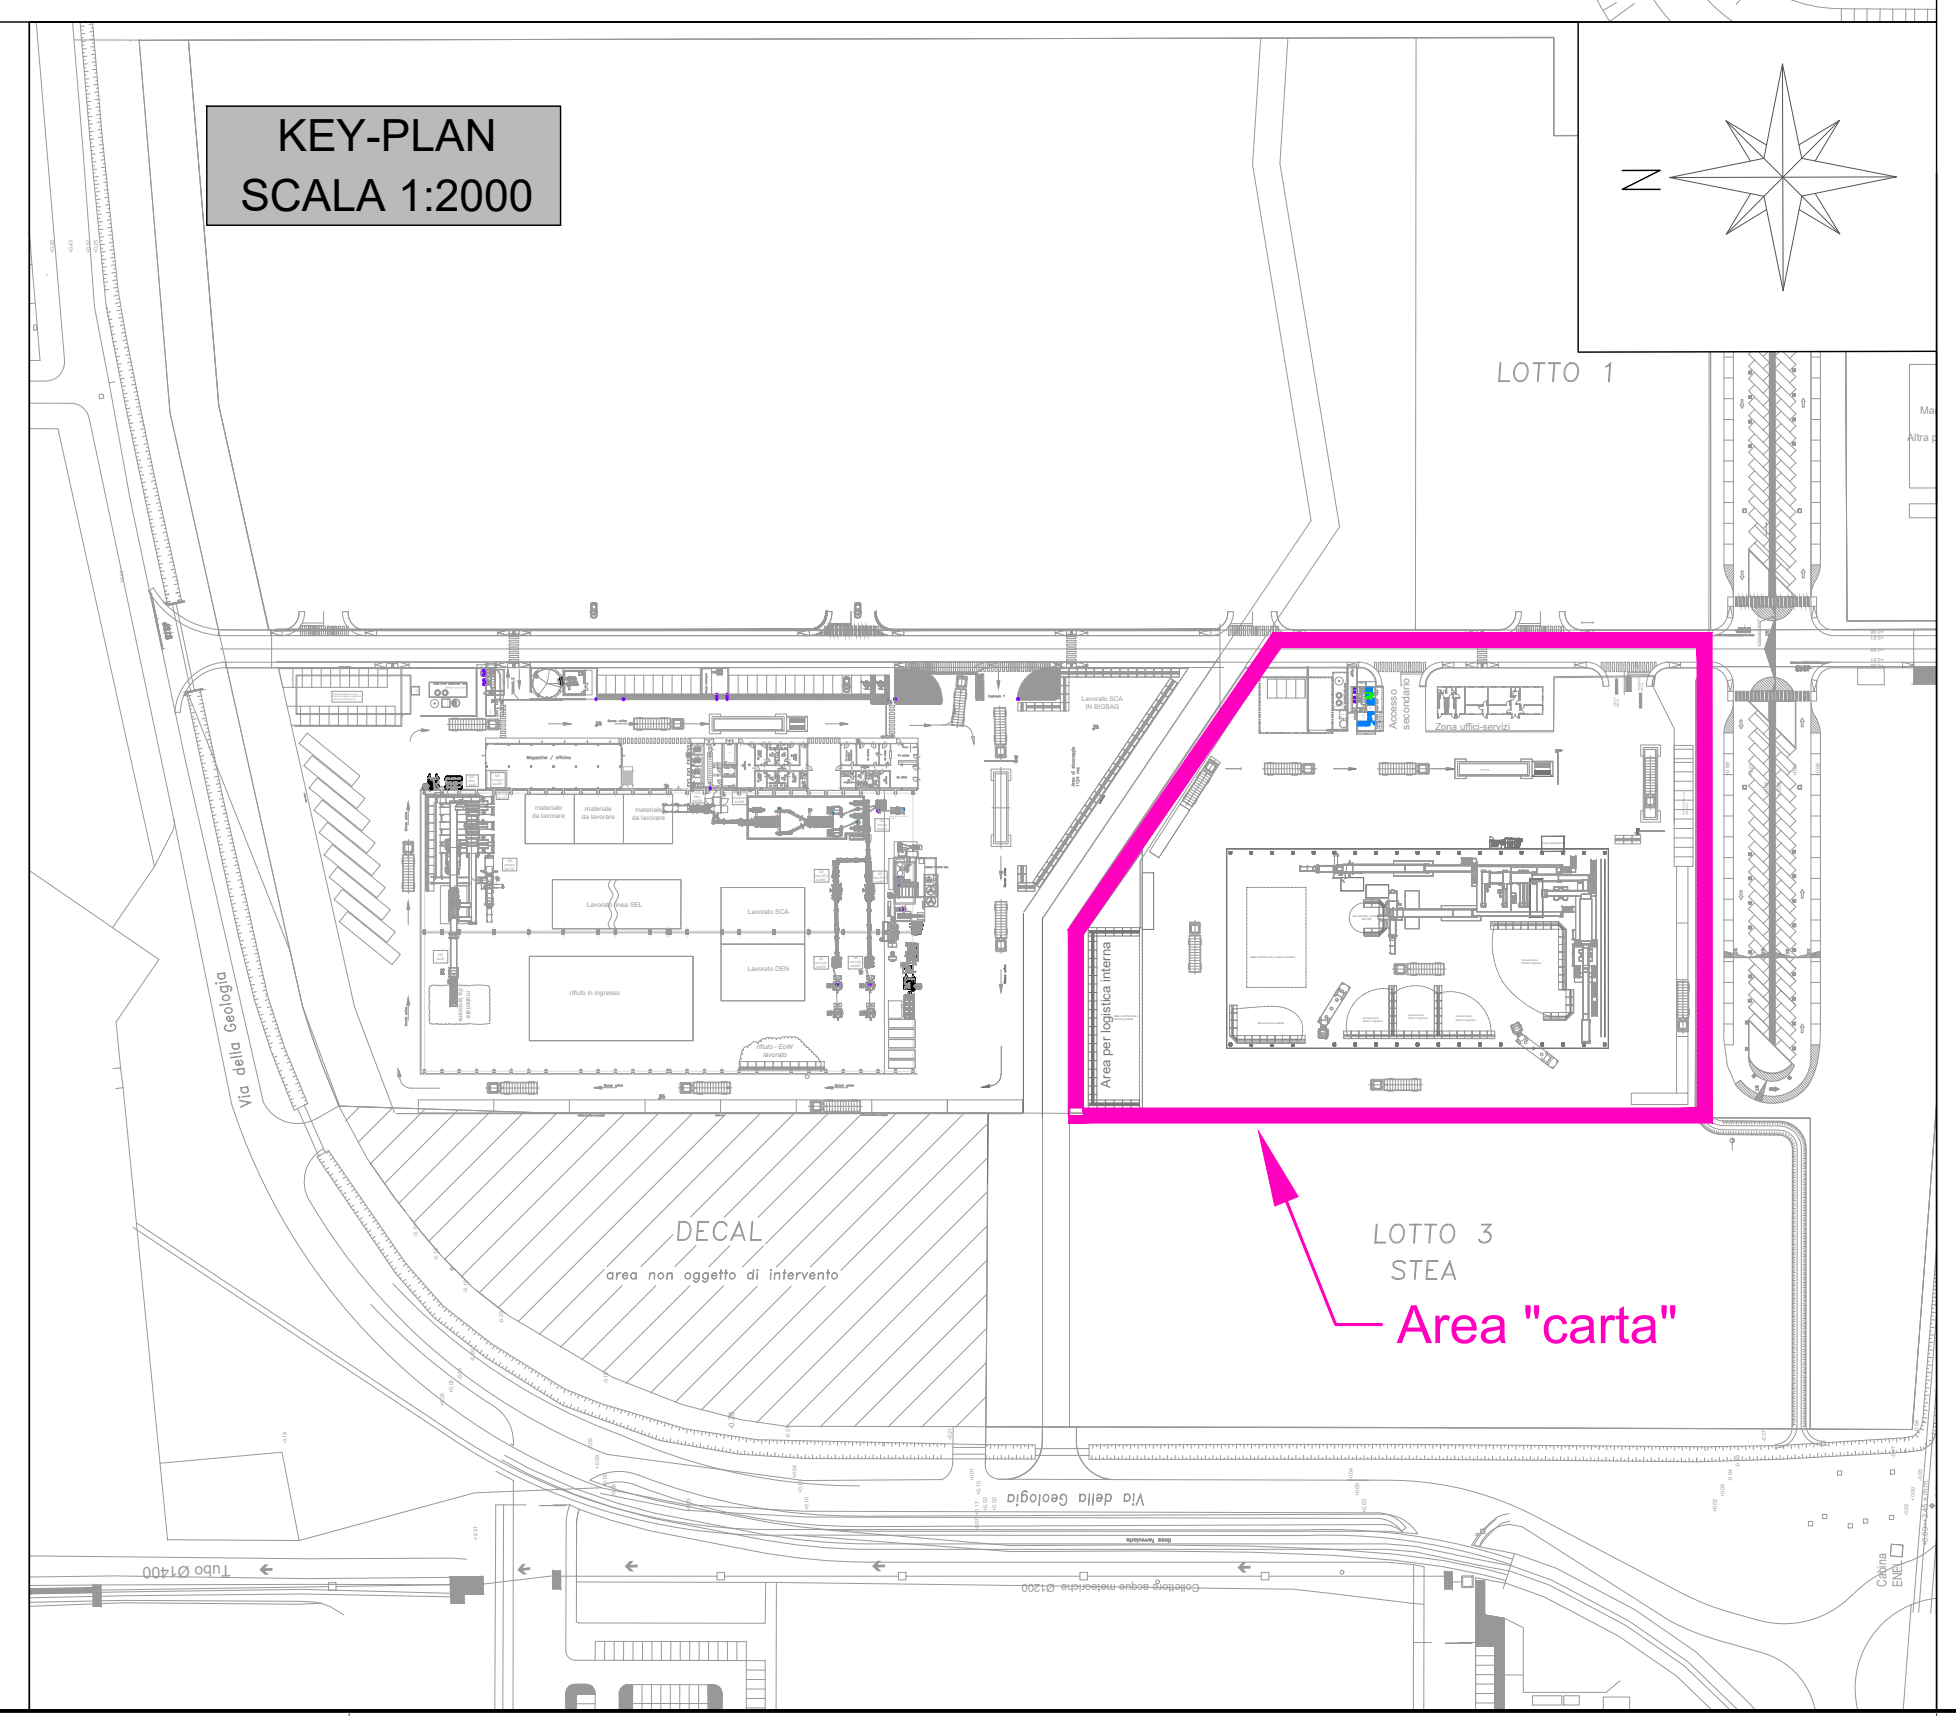

ZETA ZETAstudio S.p.A.
Via C. Manzani, 12/11 - 30175 Marghera (Ve)
Tel. 041.2684068 - e-mail: info@zeta2studio.it - www.zeta2studio.it

ZETAstudio S.p.A. di Zanardo Roberto
Via C. Manzani, 12/11 - 30175 Marghera (Ve)
Tel. 041.2684068 - e-mail: info@zeta2studio.it - www.zeta2studio.it

ING. TECNICO
Ing. Alberto Runfola - tel. 3293940716
Ordine degli Ingegneri della Provincia di Venezia n°1232
Iscritto negli elenchi del Ministero dell'Interno di cui alla Legge n.81/84, con n. 40333330402

COMMITTENTE		TAVOLA	
ECO+ECO Srl Via della Geologia Fusina di Montebelluna (VI)		E-P02	
OGGETTO	DATA	FEBBRAIO 2023	
NOVI impianti trattamento Carta e Plastica	SCALA	Indicata	
ELABORATO	COMMESSA	0584	
ELABORATO	Planimetria impianti elettrici illuminazione		

Rev.	Data	Descrizione	Disegnato	Controllato	Approvato
00	Febbraio 2023	Prima emissione	V.B.	A.R.	A.R.

E' VIETATA LA RIPRODUZIONE O COMUNICAZIONE A TERZI DEL PRESENTE ELABORATO SENZA ESPRESSA E PREVENTIVA AUTORIZZAZIONE DEL P.I. ROBERTO ZANARDO