[illegible]

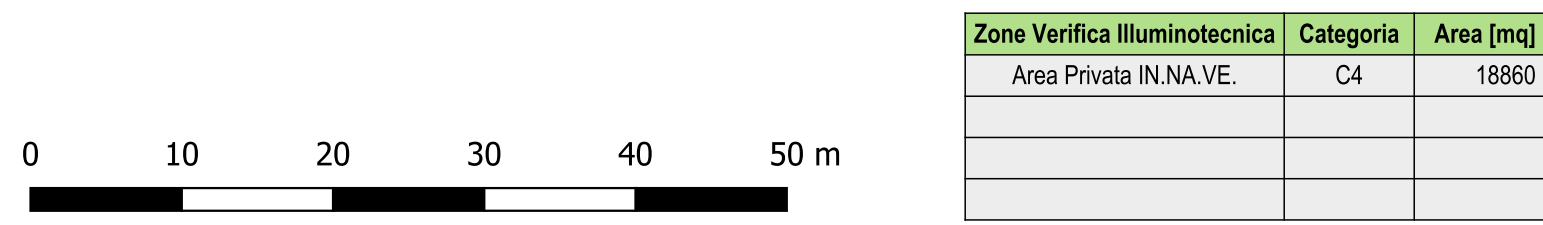
Legenda

Quadri Elettrici		<u>Intercenti</u>	<u>Apparecchi</u>	<u>Sorgenti</u>
Quadri/Elettrici		Elettrici/Apparecchi	Stradale 	Led 
		<u>Punti luce</u>	Proiettore 	
		Palo Zincato 		
		Torre Faro 		
		Attacco Parete 		

Lavorazione	Descrizione Lavorazione	Dettaglio
0	Nessun intervento	Nessun intervento di qualsiasi tipo
-1	Demolizione	Demolizione/eliminazione di un qualsiasi Elemento
1	Ripristino	Intervento Parziale per il ripristino funzionale: retrofittamento/ sostituzione sorgente per apparecchi, integrazione/prolunga per sostegni/accessori
2	Nuovo	Realizzazione di un Nuovo Elemento non esistente
3	Sostituzione	Rimozione Elemento e Sostituzione con uno Nuovo

[illegible]

id_Q	id_I	id_L	W	Stato_A	PL soggetti a intervento (Apparecchi)	nAp
1	Proiettore	LED	70	Ripristino	29; 30	2
1	Proiettore	LED	100	Ripristino	20; 21; 22; 23; 24; 25; 26; 27	8
1	Proiettore	LED	200	Ripristino	11; 11; 11; 11	4
1	Stradale	LED	40	Ripristino	7	1
1	Stradale	LED	60	Ripristino	6; 13; 14; 15	4

[illegible]

Studio Associato d'Ingegneria Valonta Trevisan																
Cantagallo 30271 - Venezia (VE)																
Tel. - Fax. 041-717449																
Committente:				IN.NA.VE S.p.A.				Fase:		RILIEVO ILLUMINAZIONE ESTERNA						
Progetto:		Piano di adeguamento delle reti di scarico delle acque reflue dello stabilimento						Titolo:		Planimetria Generale QUADRO 001 Semina Corpi Illuminanti e Linee Quadri Elettrici Stato di Fatto/Progetto con Interventi						
ET-008-00E				1:500				2503				08		00		E
Nome File				Scala				Commissa		Codice		Numero		Rev.		Fase
3																
2																
1																
Emiss.		I.Z.		P.T.		S.V.		Emissione				Marzo 2025		00		E
App.		Red.		Cont.		App.		Descrizione Revisione				Data		Rev.		Fase