



10 Pacchetto in asfalto per strade e piazzali, scala 1:20

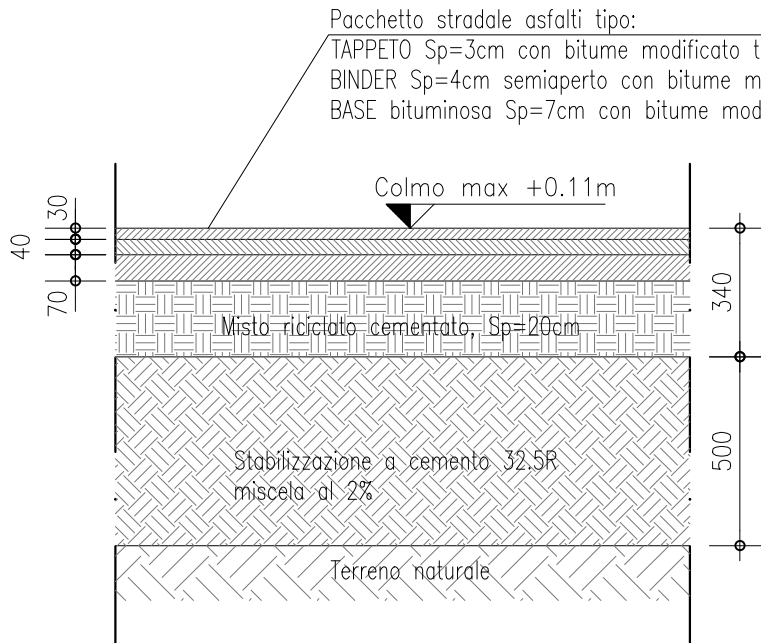

Pendenza trasversale sezioni stradali e di piazzali **2.5%**
 Soglia contro manufatti a -0.03m,
 Quote di colmo a +0.11m

11 Pacchetto in c.a. per strade e piazzali, scala 1:20

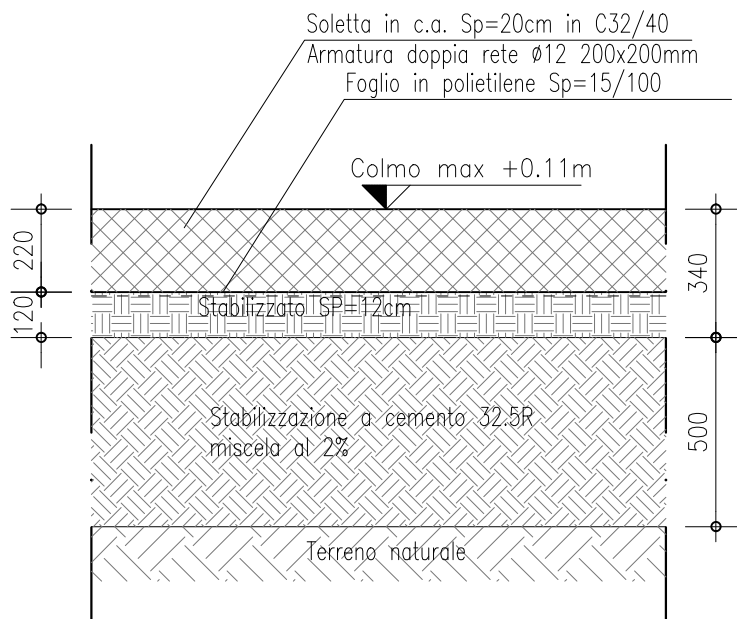

Pendenza trasversale sezioni stradali e di piazzali **2.5%**
 Soglia contro manufatti a -0.03m,
 Quote di colmo a +0.11m