


- LEGENDA**
- AMBITO DEL P.C.P. DI INIZIATIVA PRIVATA APPROVATO CON D.C.C. n° 74 DEL 09/02/2010
 - PERIMETRO DI A.L. 1 AMBITO D'INTERVENTO
 - PERIMETRO LMI
 - MASSIMO INVOLUPPO NUOVA EDIFICAZIONE
 - FASCIA DI RISPETTO STRADALE

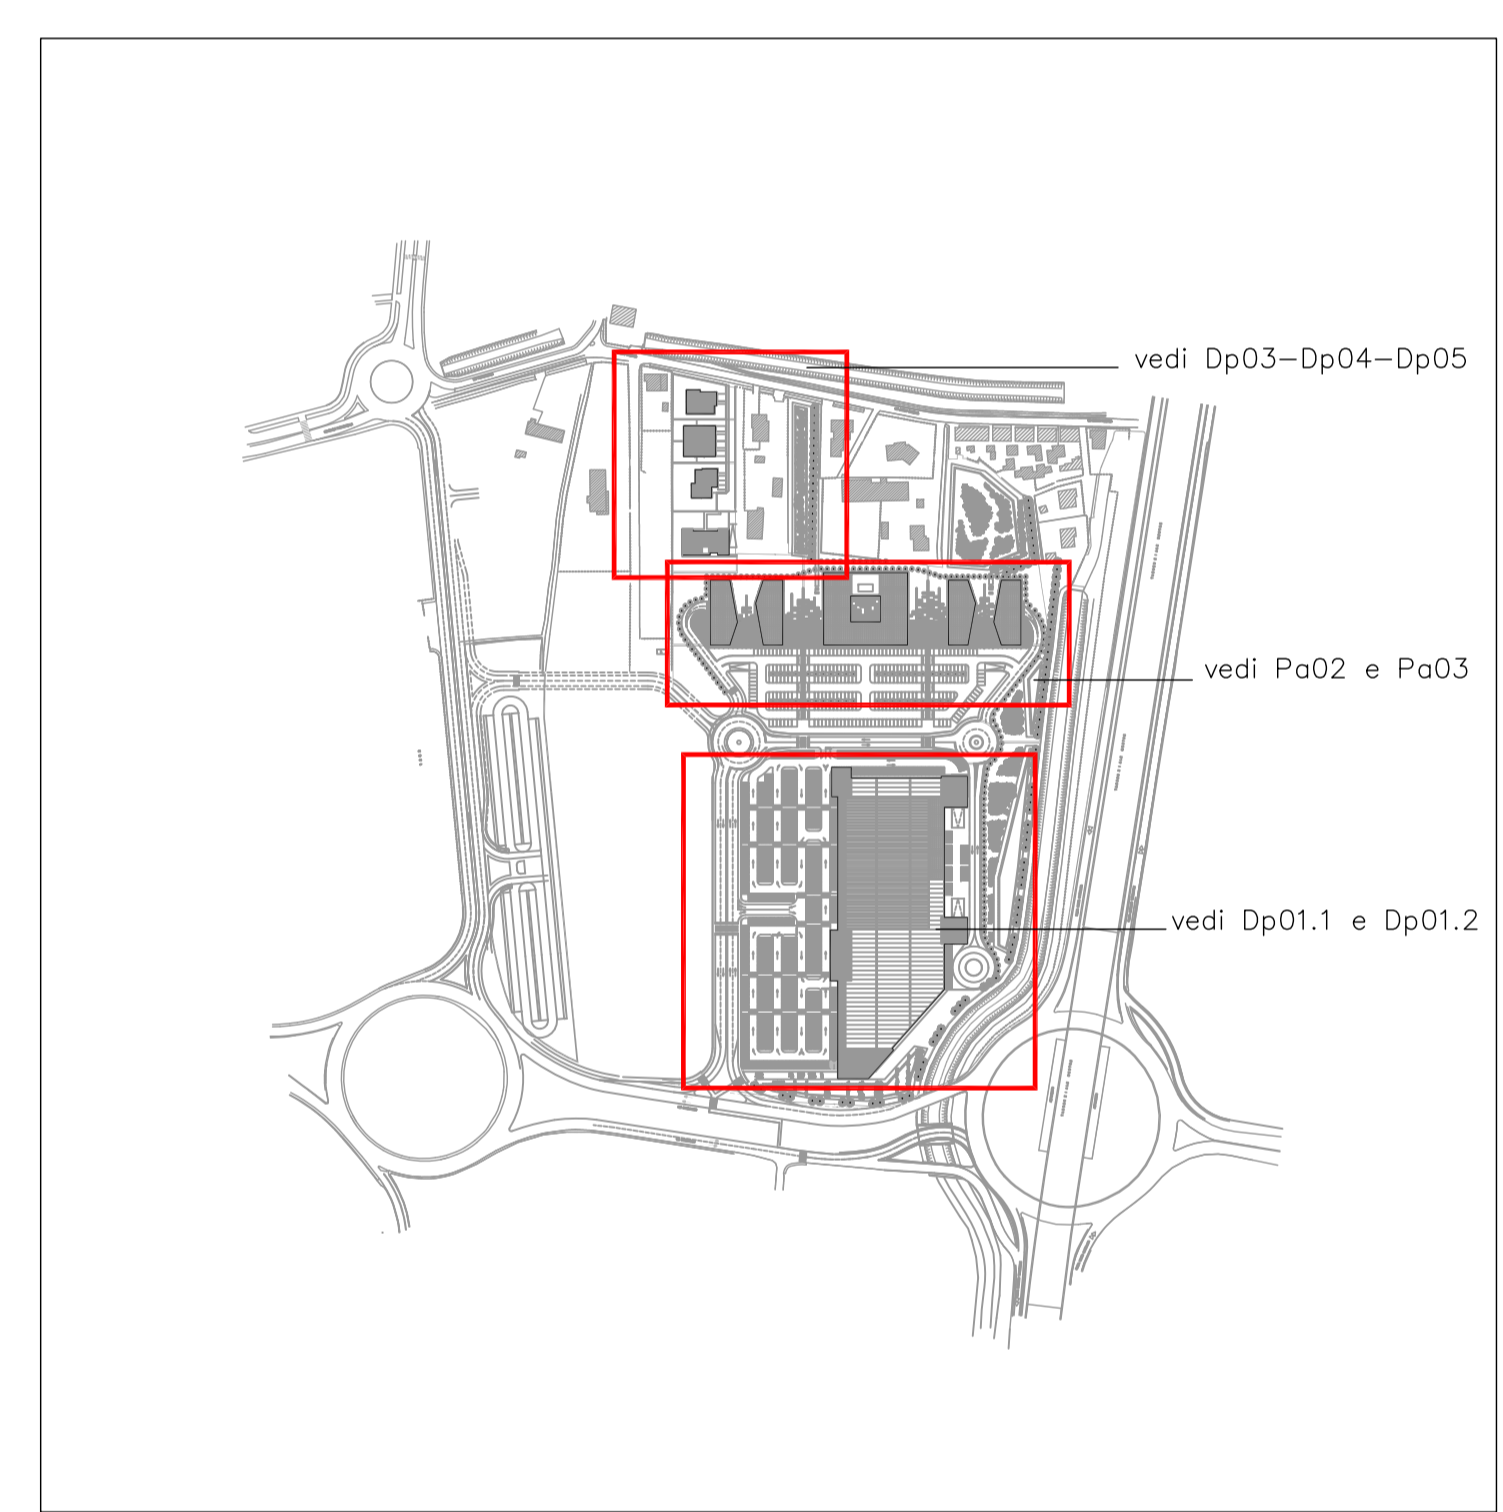

COMUNE DI VENEZIA

PIANO DI LOTTIZZAZIONE
Z.T.O. D4.b-4 TERRAGLIO
 ZONA PER ATTREZZATURE ECONOMICHE VARIE
 P. di L. n°1 del P.C.P. APPROVATO CON D.C.C. n°74 DEL 09/02/2010

PROPONENTI:
 TERRAGLIO S.p.a. - via postumia n°85 - 31047 Ponte di Piave TV
 Istituto Diocesano per il sostentamento del Clero con sede in Venezia

PROGETTISTI:

Ing. arch. Alberto Avallè arch. Giovanni Caprioglio

Ing. Luigi Endrizzi

ALLEGATI INDICATIVI

Planimetria

SCALA
1:500
TAVOLA

Pa01

MARZO 2012
 Ogni riproduzione, utilizzazione o cessione del presente disegno a terzi senza autorizzazione è punibile penalmente secondo i termini di legge