TAVOLA

1.2

SCALA
1/200

DATA
OTTOBRE 2020

DITTA

sede Legale: Via Scrovegni, 1 - Padova
C.F. 00314500273 - P. IVA 01782190282

OGGETTO

Pratica di VIA ai sensi dell'art 22 c. 1 lett. a) LRV 50/11 e D.lgs 152/2006

RIFERIMENTI CATASTALI

Comune di Mira, Sezione Unica,
Foglio 40, mappale 60

TAVOLA

PROGETTO

Piano terra 1/200

PROGETTISTA

Arch. Jacopo Carraro
Codice Fiscale CRR JCP 71C09 L736T
Ordine degli Architetti di Venezia n 2977
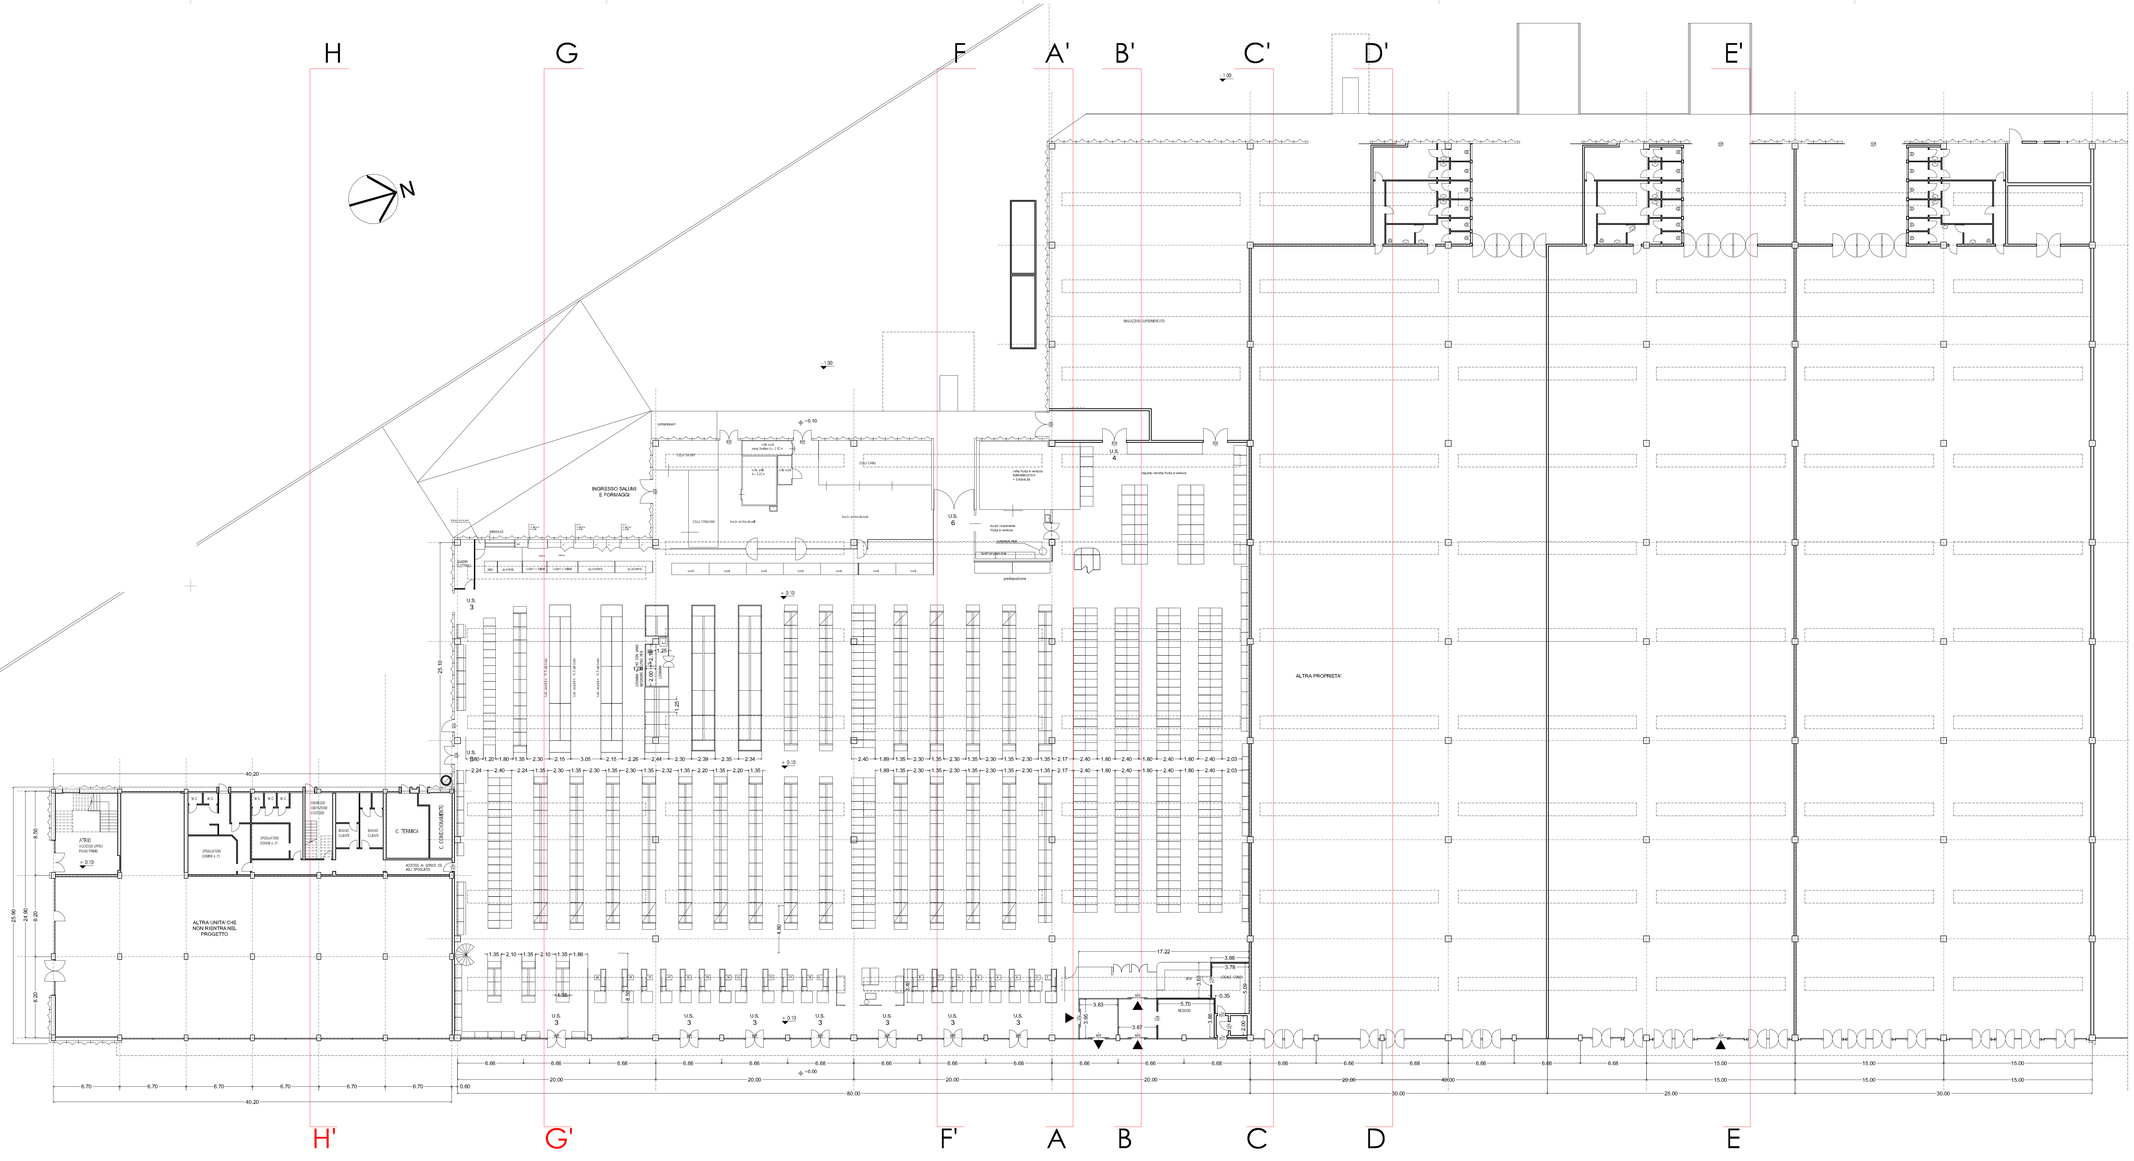
IATO
STUDIO ARCHITETTURA
EDIEDILIZIA, ARCHITETTURA, URBANISTICA
Via dei Bucintoro, 5 Mira 30034 (Ve)
tel 041 4128300 C. F. / P. Iva 04335820272
jacocarr74@gmail.com jacopo.carraro@archiworldpec.it