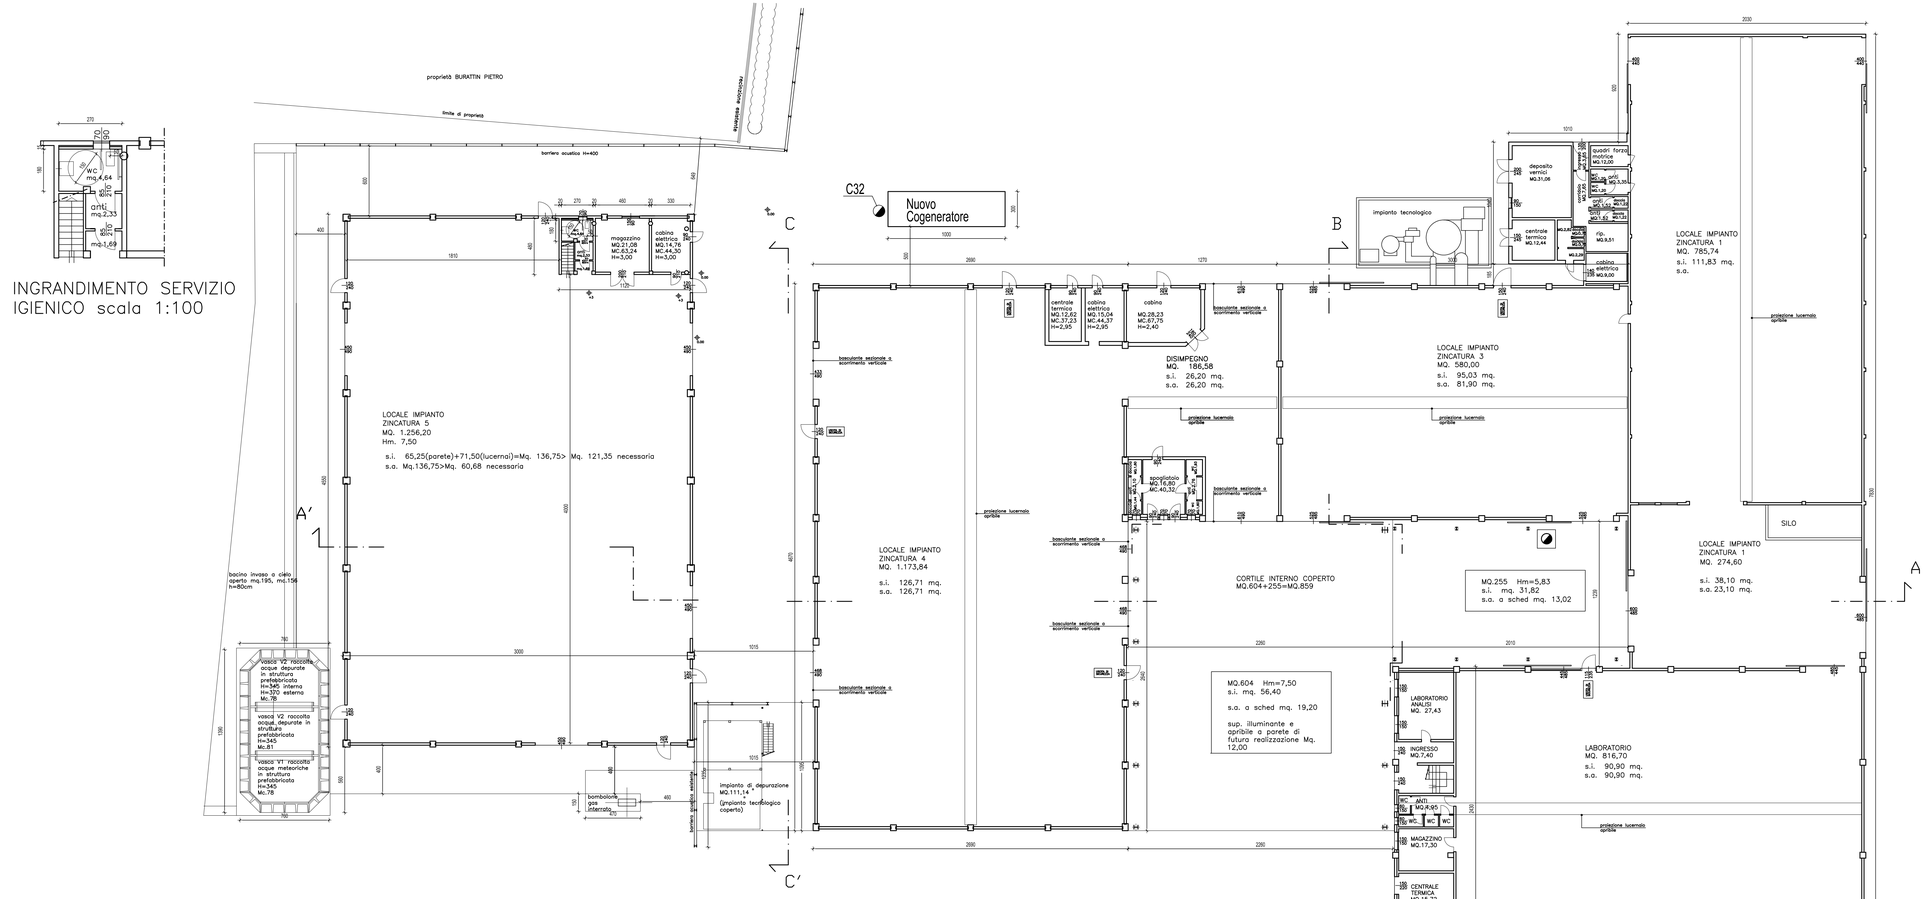

INGRANDIMENTO SERVIZIO IGIENICO scala 1:100

PIANTA PIANO TERRA
SCALA 1:200

PETRACCHIN p.i. Alfredo
Via Merano, 2a - 35142 Padova - Cell. 345/2582300
E-mail: apetracchin@gmail.com

Committente

ZINCATURA NAZIONALE S.r.l.
Via Toniolo 32
Tombelle di Vigono (Ve)

Oggetto

Progetto per l'Installazione di un Cogeneratore a Gas Metano 854KWe

Tavola

Pianta del Piano Terra

n° 2

Scala 1:200

Data 12/2016

A termini di legge, ci riserviamo la proprieta' di questo disegno, con divieto di riprodurlo o comunque renderlo noto a terzi o a ditte concorrenti, senza nostra autorizzazione