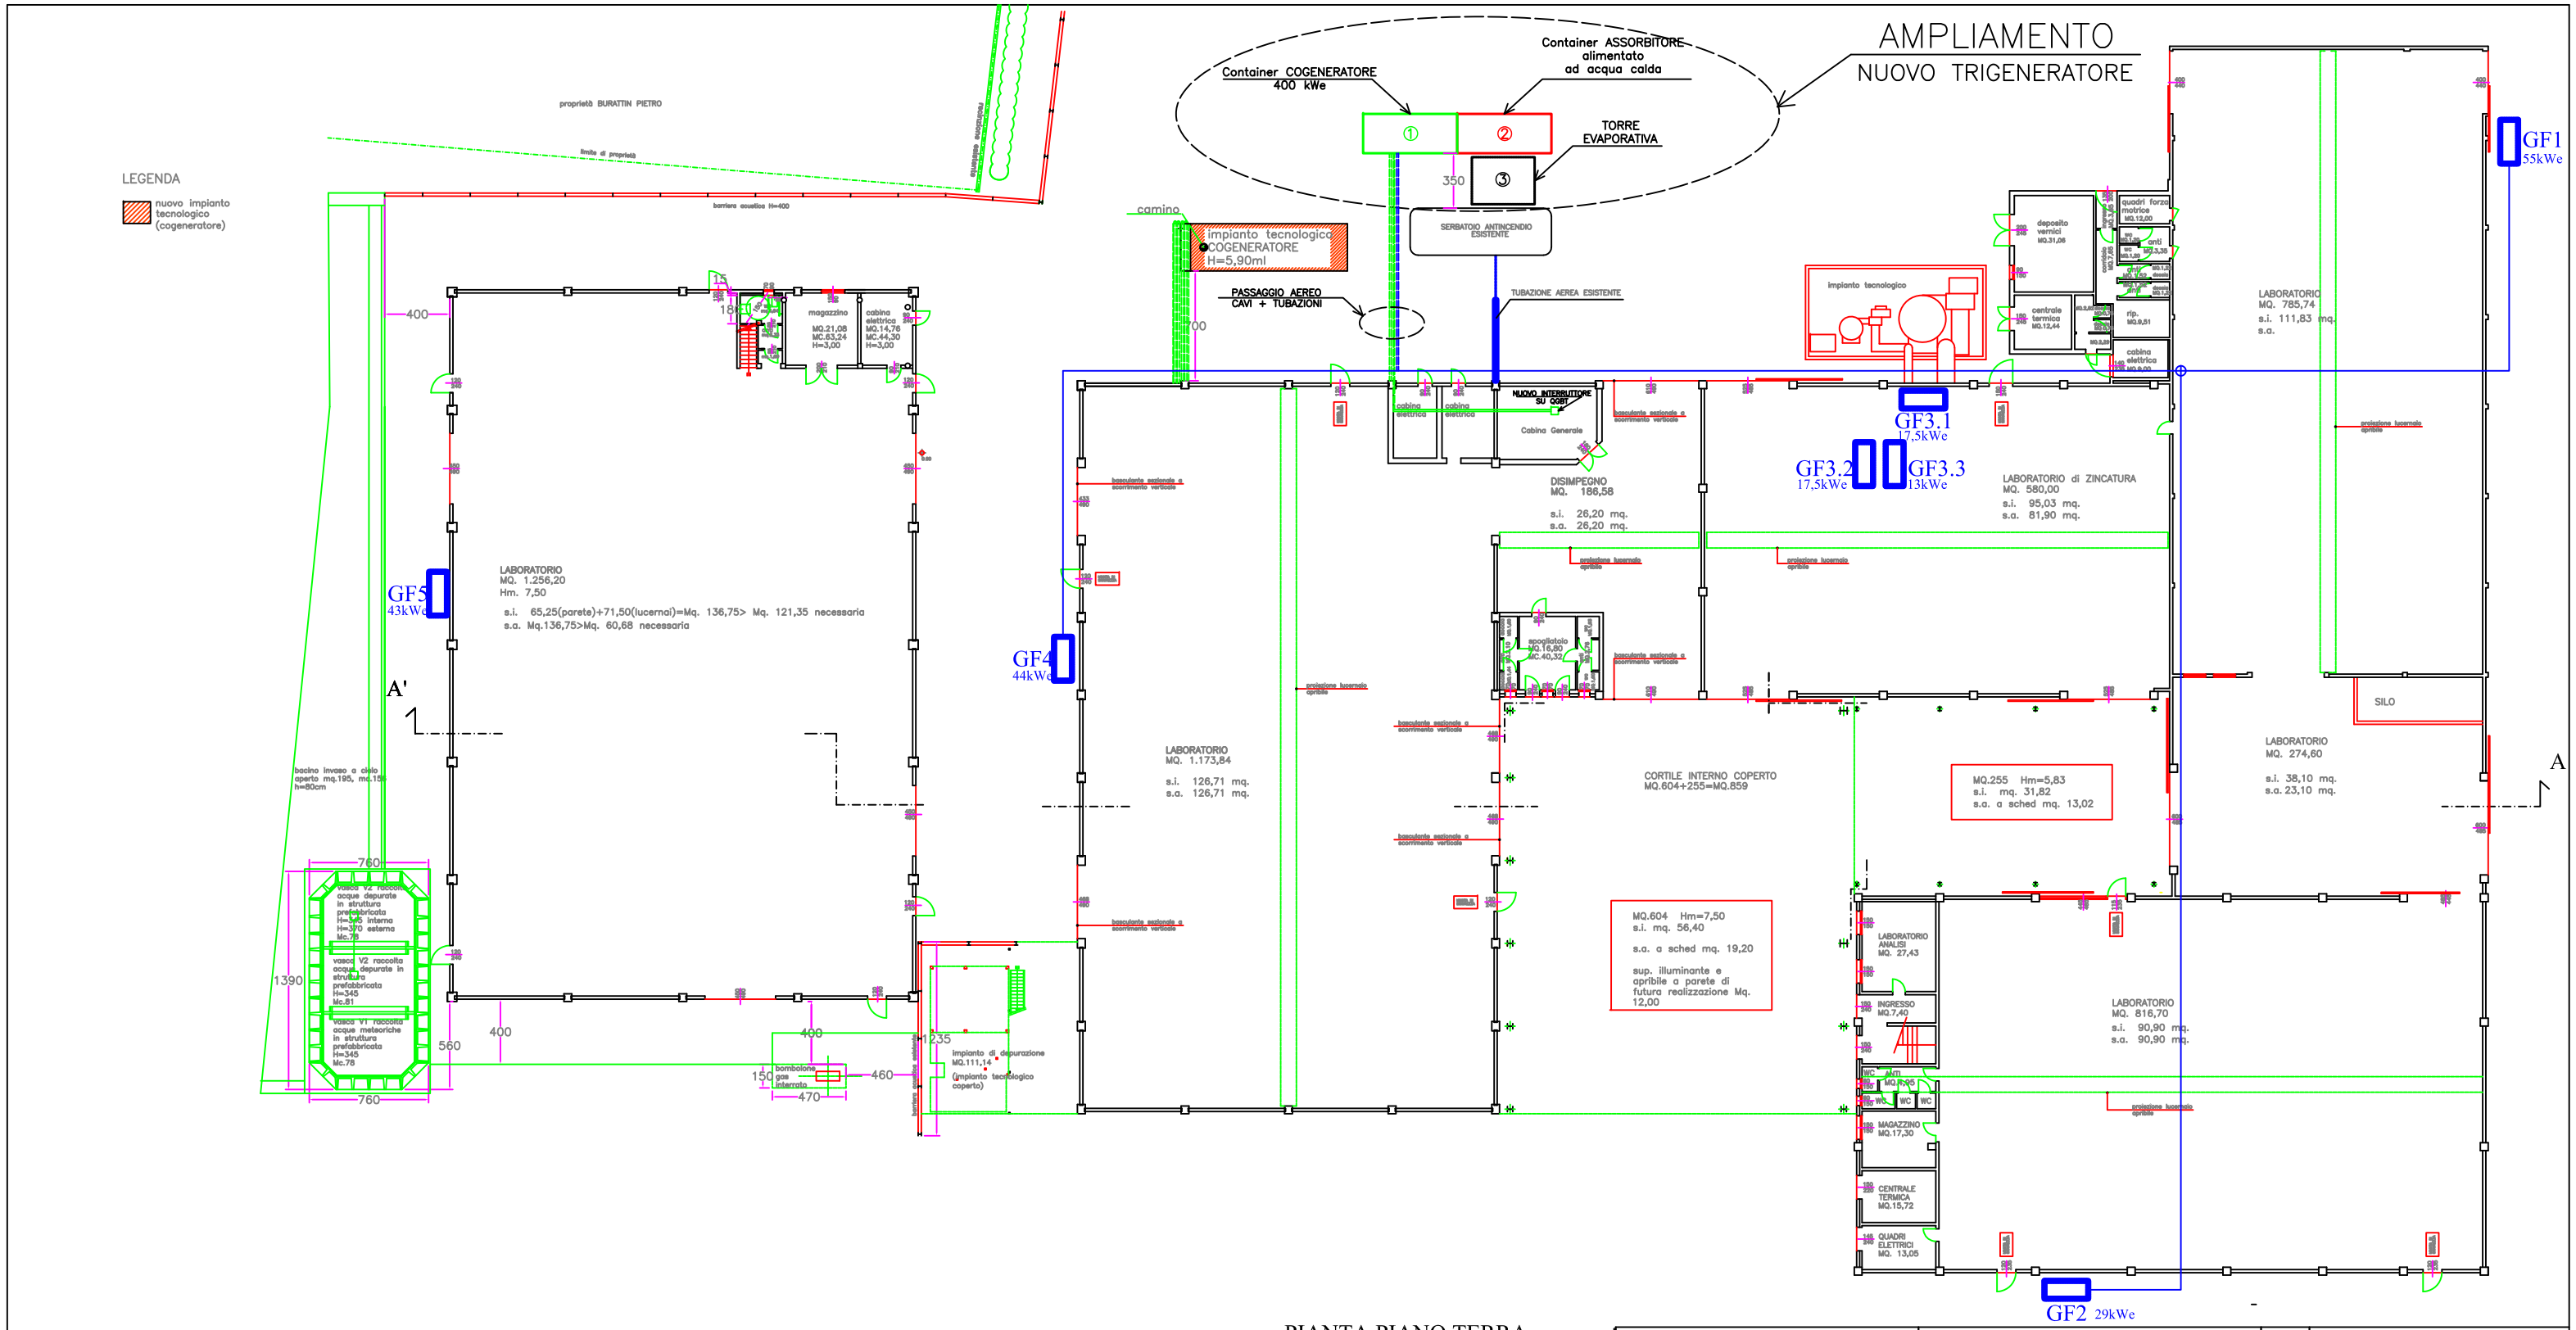

PIANTA PIANO TERRA
SCALA 1:200

CLIENTE: ZINCATURA NAZIONALE Via Toniolo 32 30030 VIGONOVO (VE)	TITOLO: PLANIMETRIA IMPIANTO TRIGENERAZIONE 400 kWe	DIS.: L.F.	BioBrent COGENERAZIONE Via del Progresso, 5 - 36025 Noventa Vicentina tel.: 0444 760313
DESCRIZIONE: IMPIANTO DI TRIGENERAZIONE 400 kWe	RIFERIMENTO: Allegato 01 all'offerta n. 465	Data: 30/01/2019	